


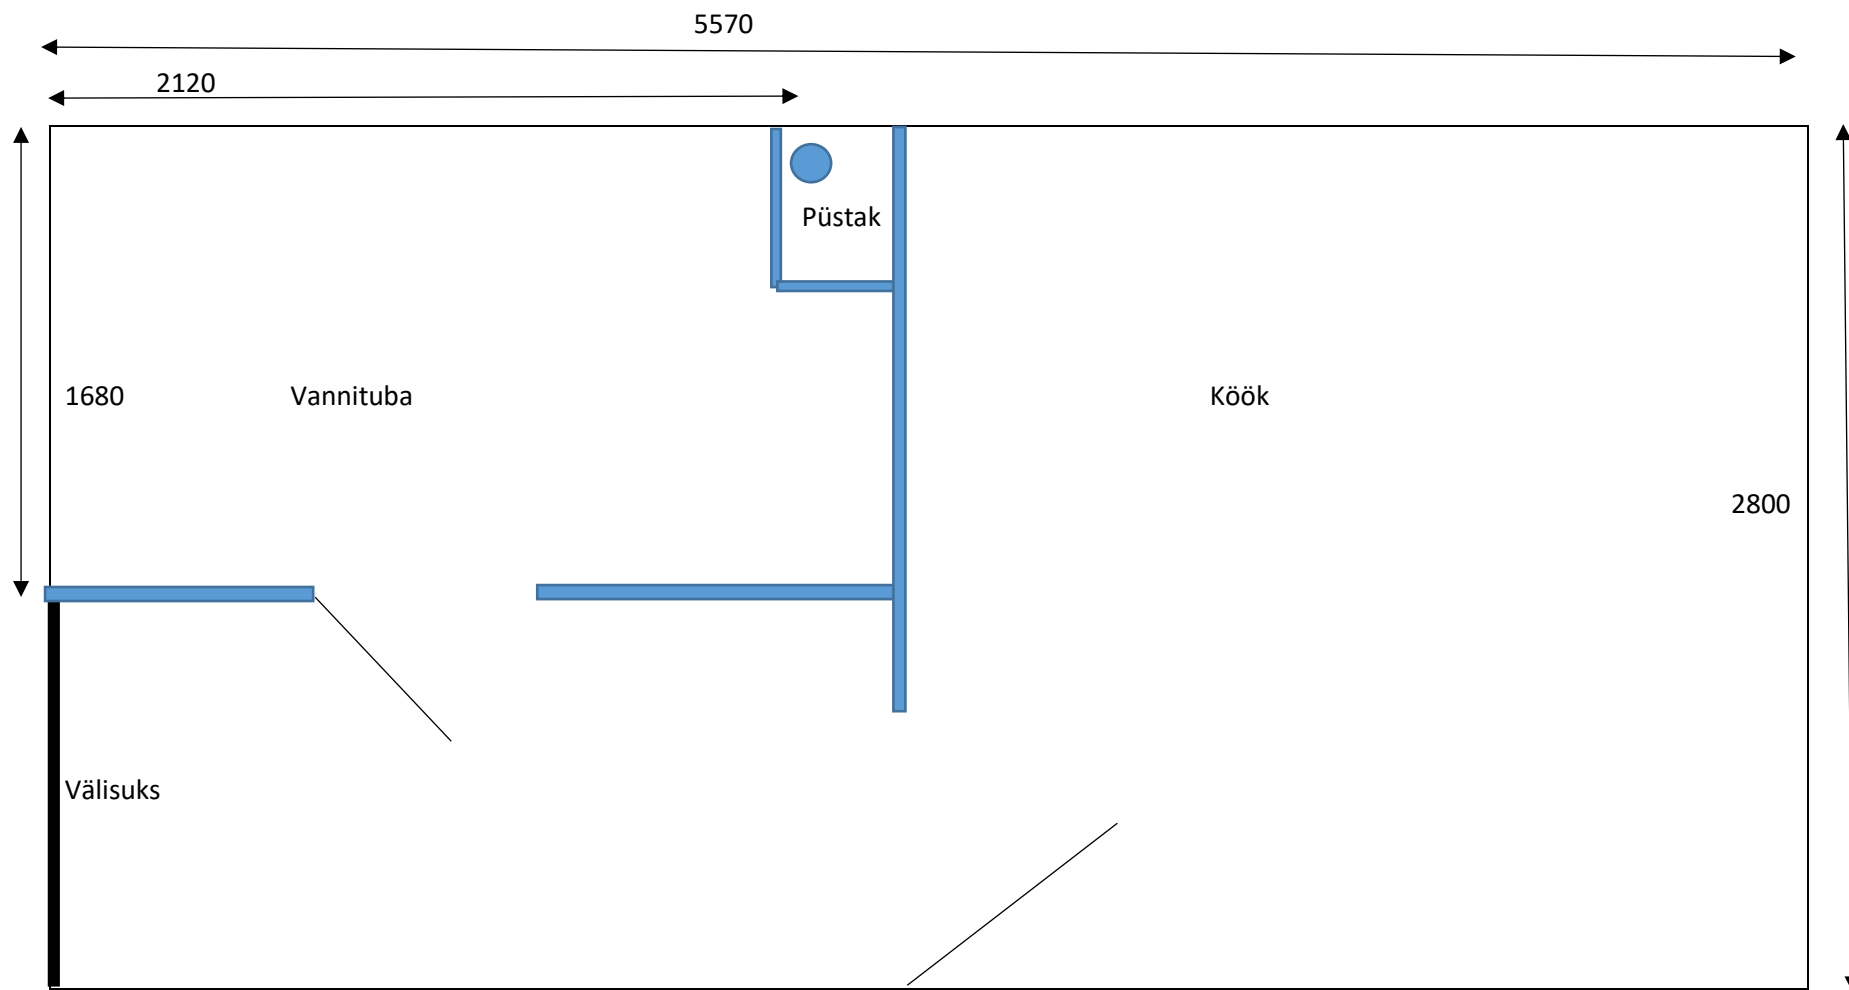

Vannitoa ja köögi paigutuse skeem ava mõõtudega