


VAADE B

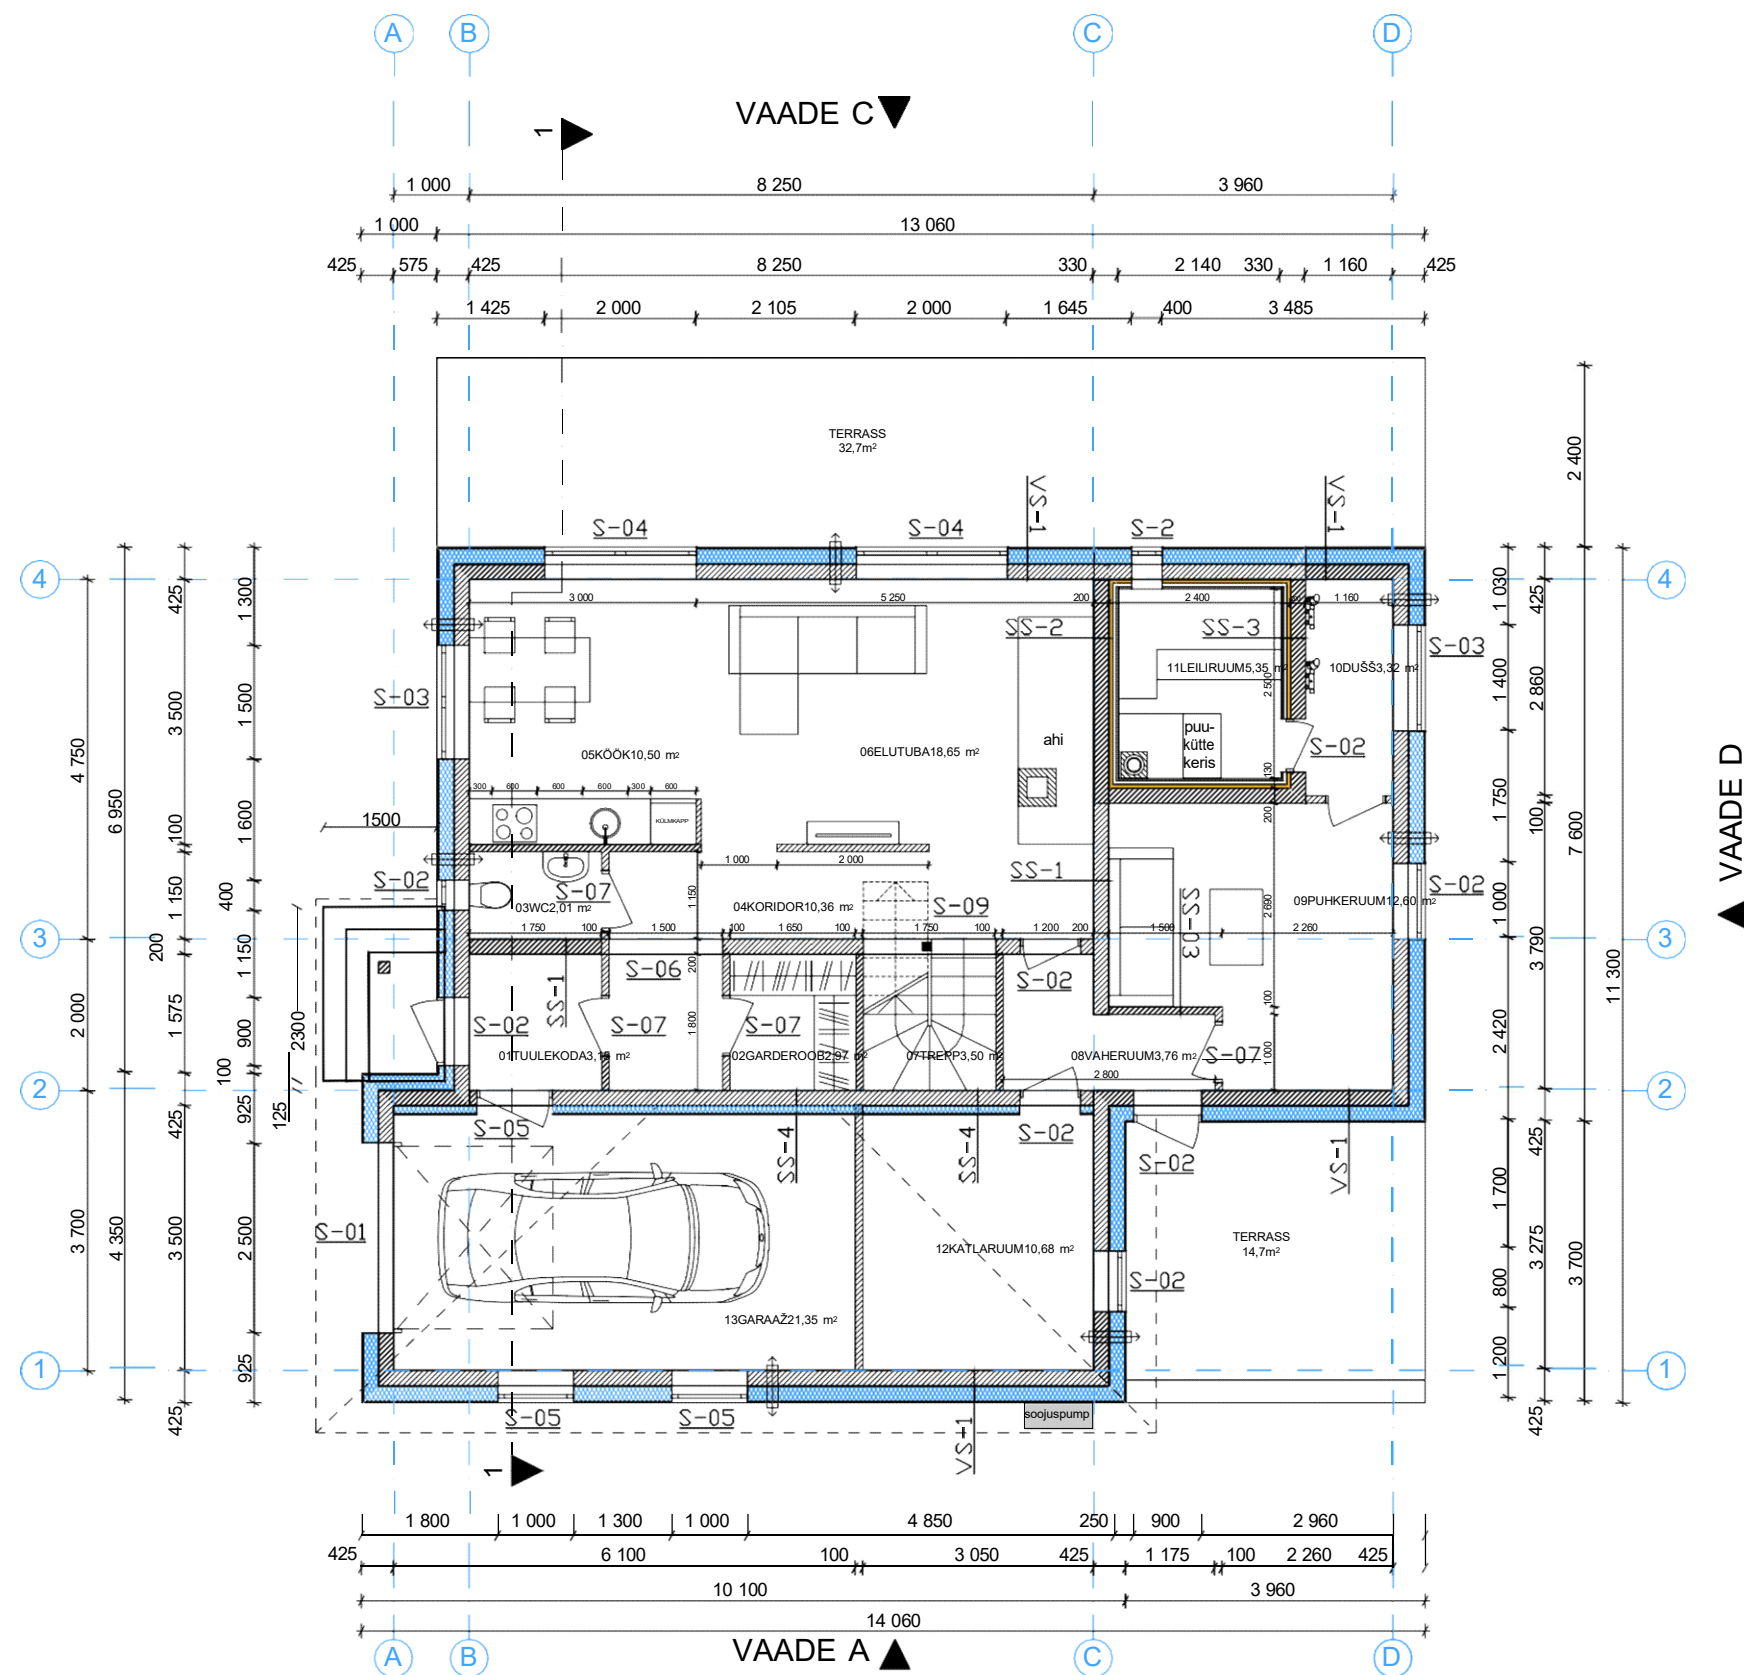

RUUMIDE EKSPLIKATSIOON:

01 Tuulekoda	3,2m ²
02 Garderoob	3,0m ²
03 Wc	2,0m ²
04 Koridor	10,4m ²
05 Köök	10,5m ²
06 Elutuba	18,7m ²
07 Trepp	3,5m ²
08 Vaheruum	3,8m ²
09 Puhkeruum	12,6m ²
10 Dušš	3,3m ²
11 Leiliruum	5,4m ²
12 Katlaruum	10,7m ²
13 Garaaž	21,4m ²
KOKKU:	108,5m²

TINGMÄRGID:

- FIBO plokigid
- kivivill
- EPS soojustus
- värskedhuklapp

MÄRKUSED:

Kõik tehnilised avad vastavalt tehnilisele projektile
Enne avatäidete tellimist mõõta üle reaalsed ehitusavad
Kõik muudatused kooskõlastada eelnevalt Tellija ja projekteerija(te)ga
Vt. Seletuskiri