


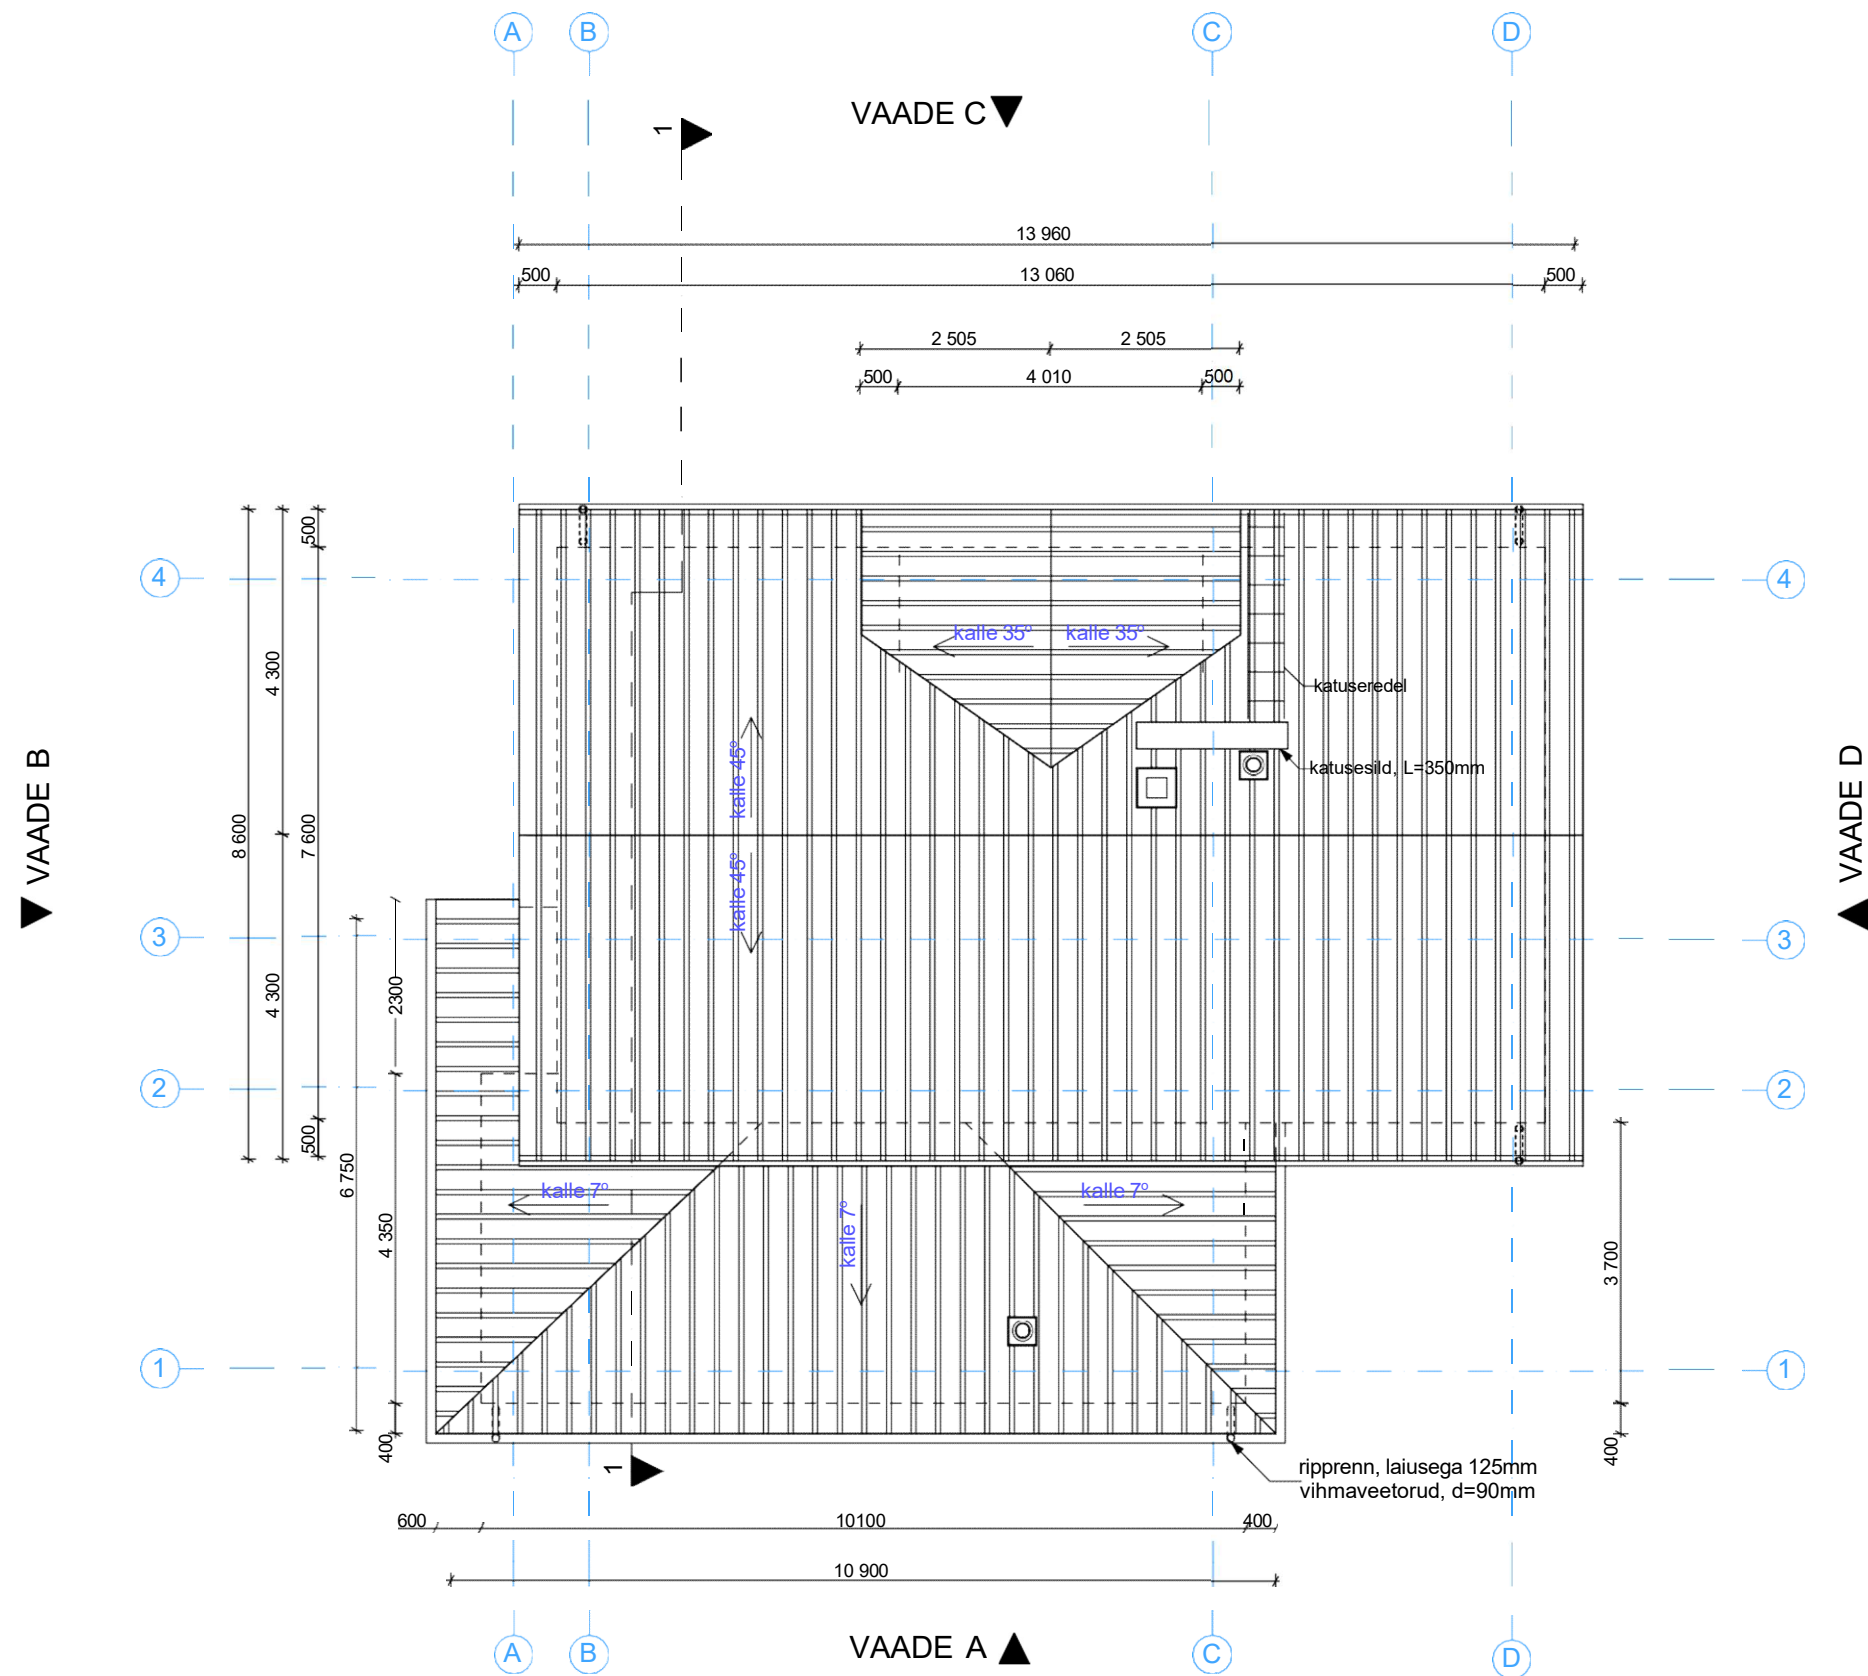

MÄRKUSED:
Kõik kõrgusmärgid ja pikkusmõõdud täpsustada kohapeal ehitustööde käigus
Kõik muudatused kooskõlastada eelnevalt Tellija ja projekteerija(te)ga
Vt. Seletuskiri