




S-04

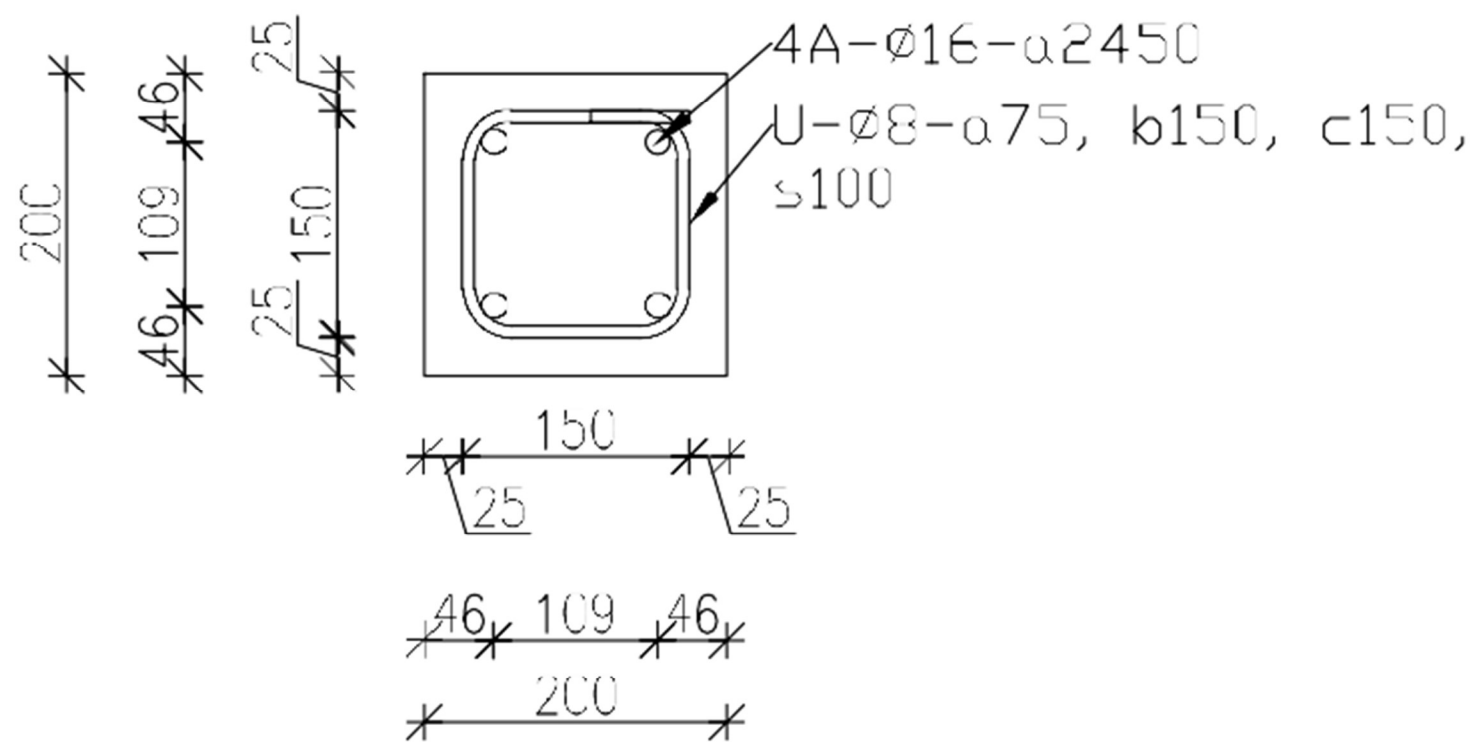

S-06

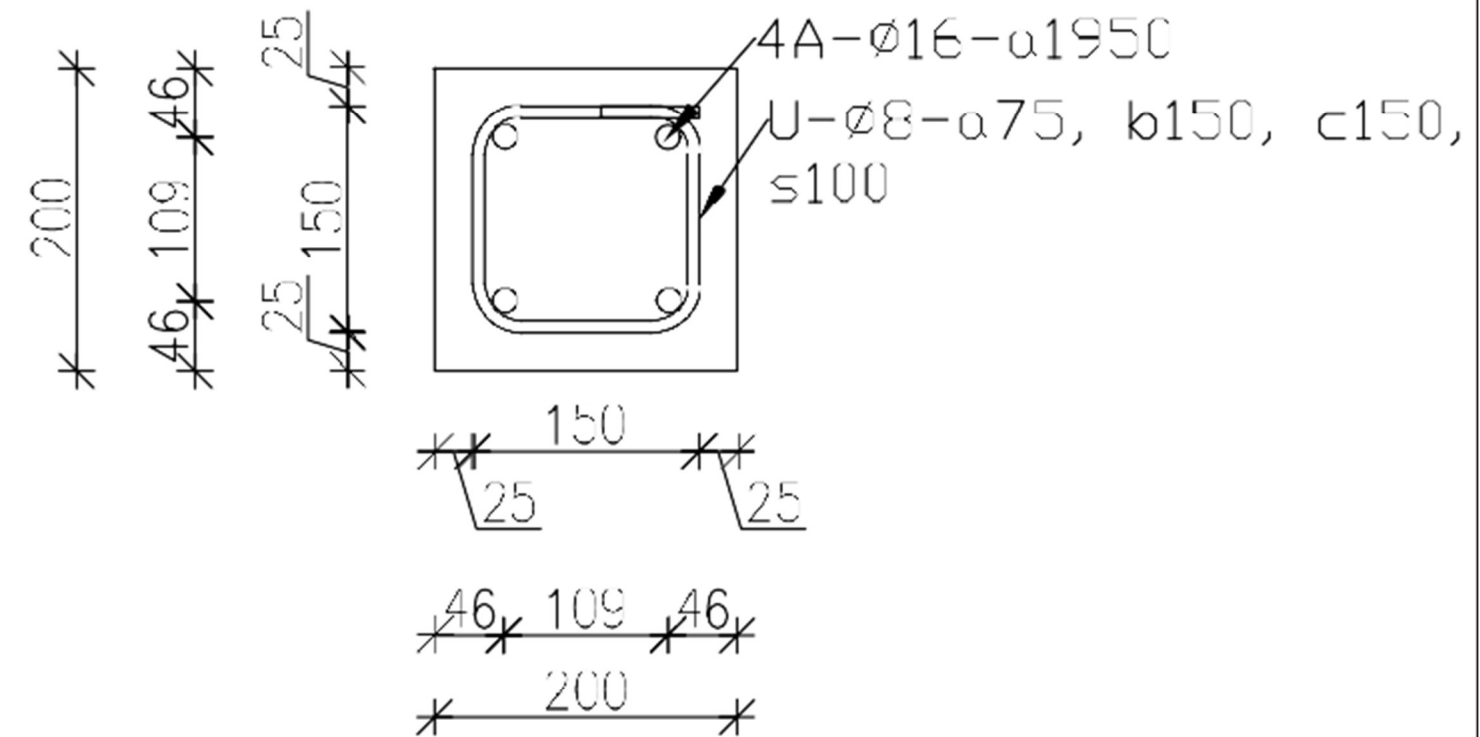

S-09

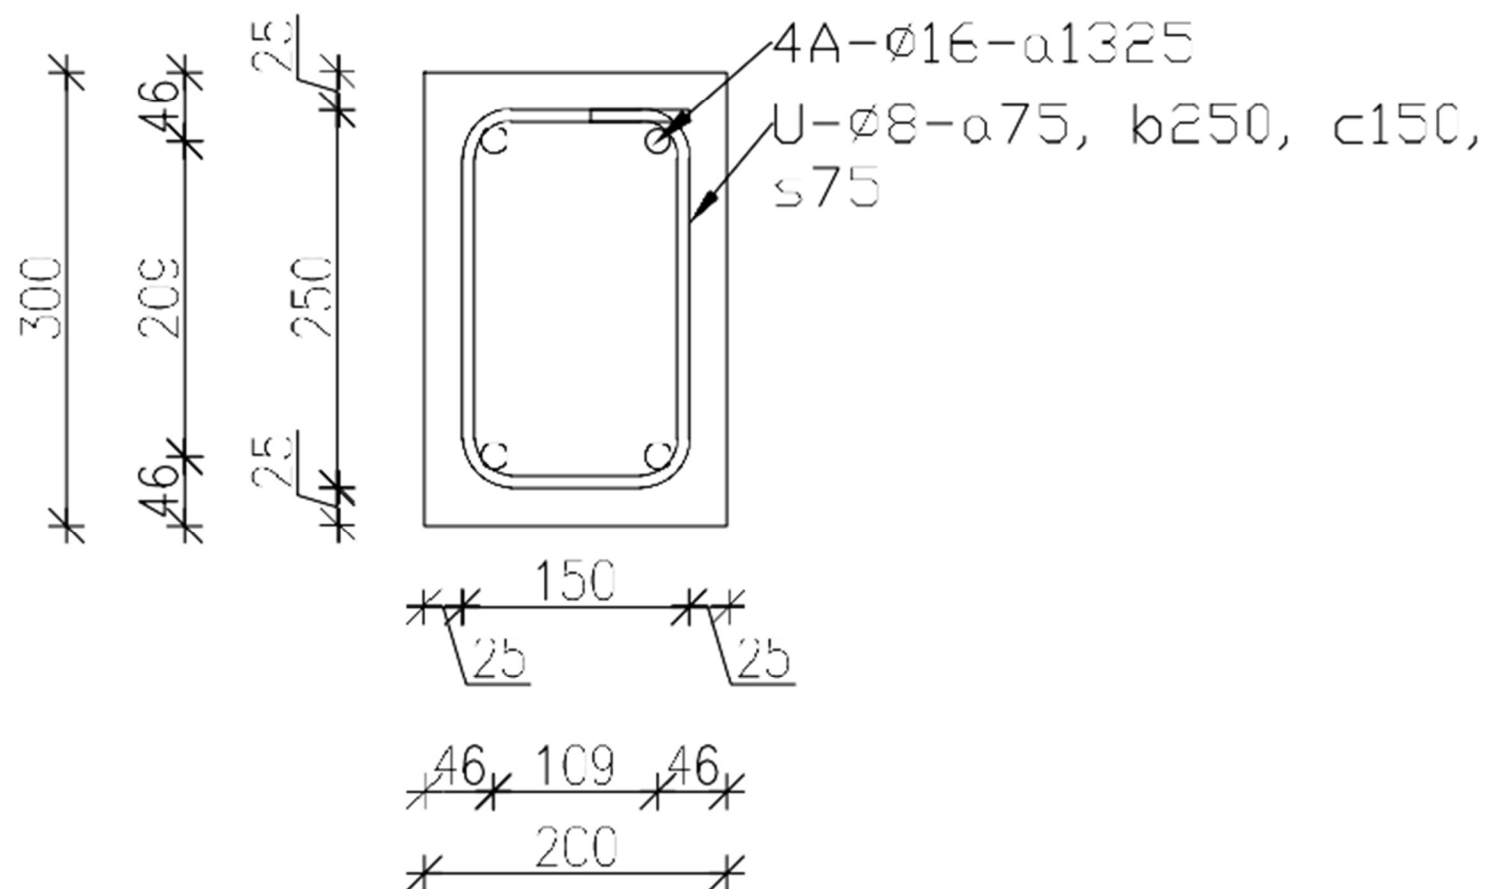

Märkused:
Betooni tugevusklass C30/37;
Betooni keskkonnaklass XC1;
Armatuur A500HW;
Betooni kaitsekiht 25mm.

TELLUJA		TOO NIMETUS	OBJEKT ADRRESS	
20026	PÕNIPROJEKT	SÜNDUS S-04, S-06 JA S-09	ENAMISE AHIS	135 TRAKVA
 AATOM PROJEKT		PROJEKT JUHT	TEOSTUS AEG	08/2022
		KONSTRUKTOR	W&S T&A SPETSALIST diplomaaritud insener, tase 7, kutsetunnistus nr 180898	