


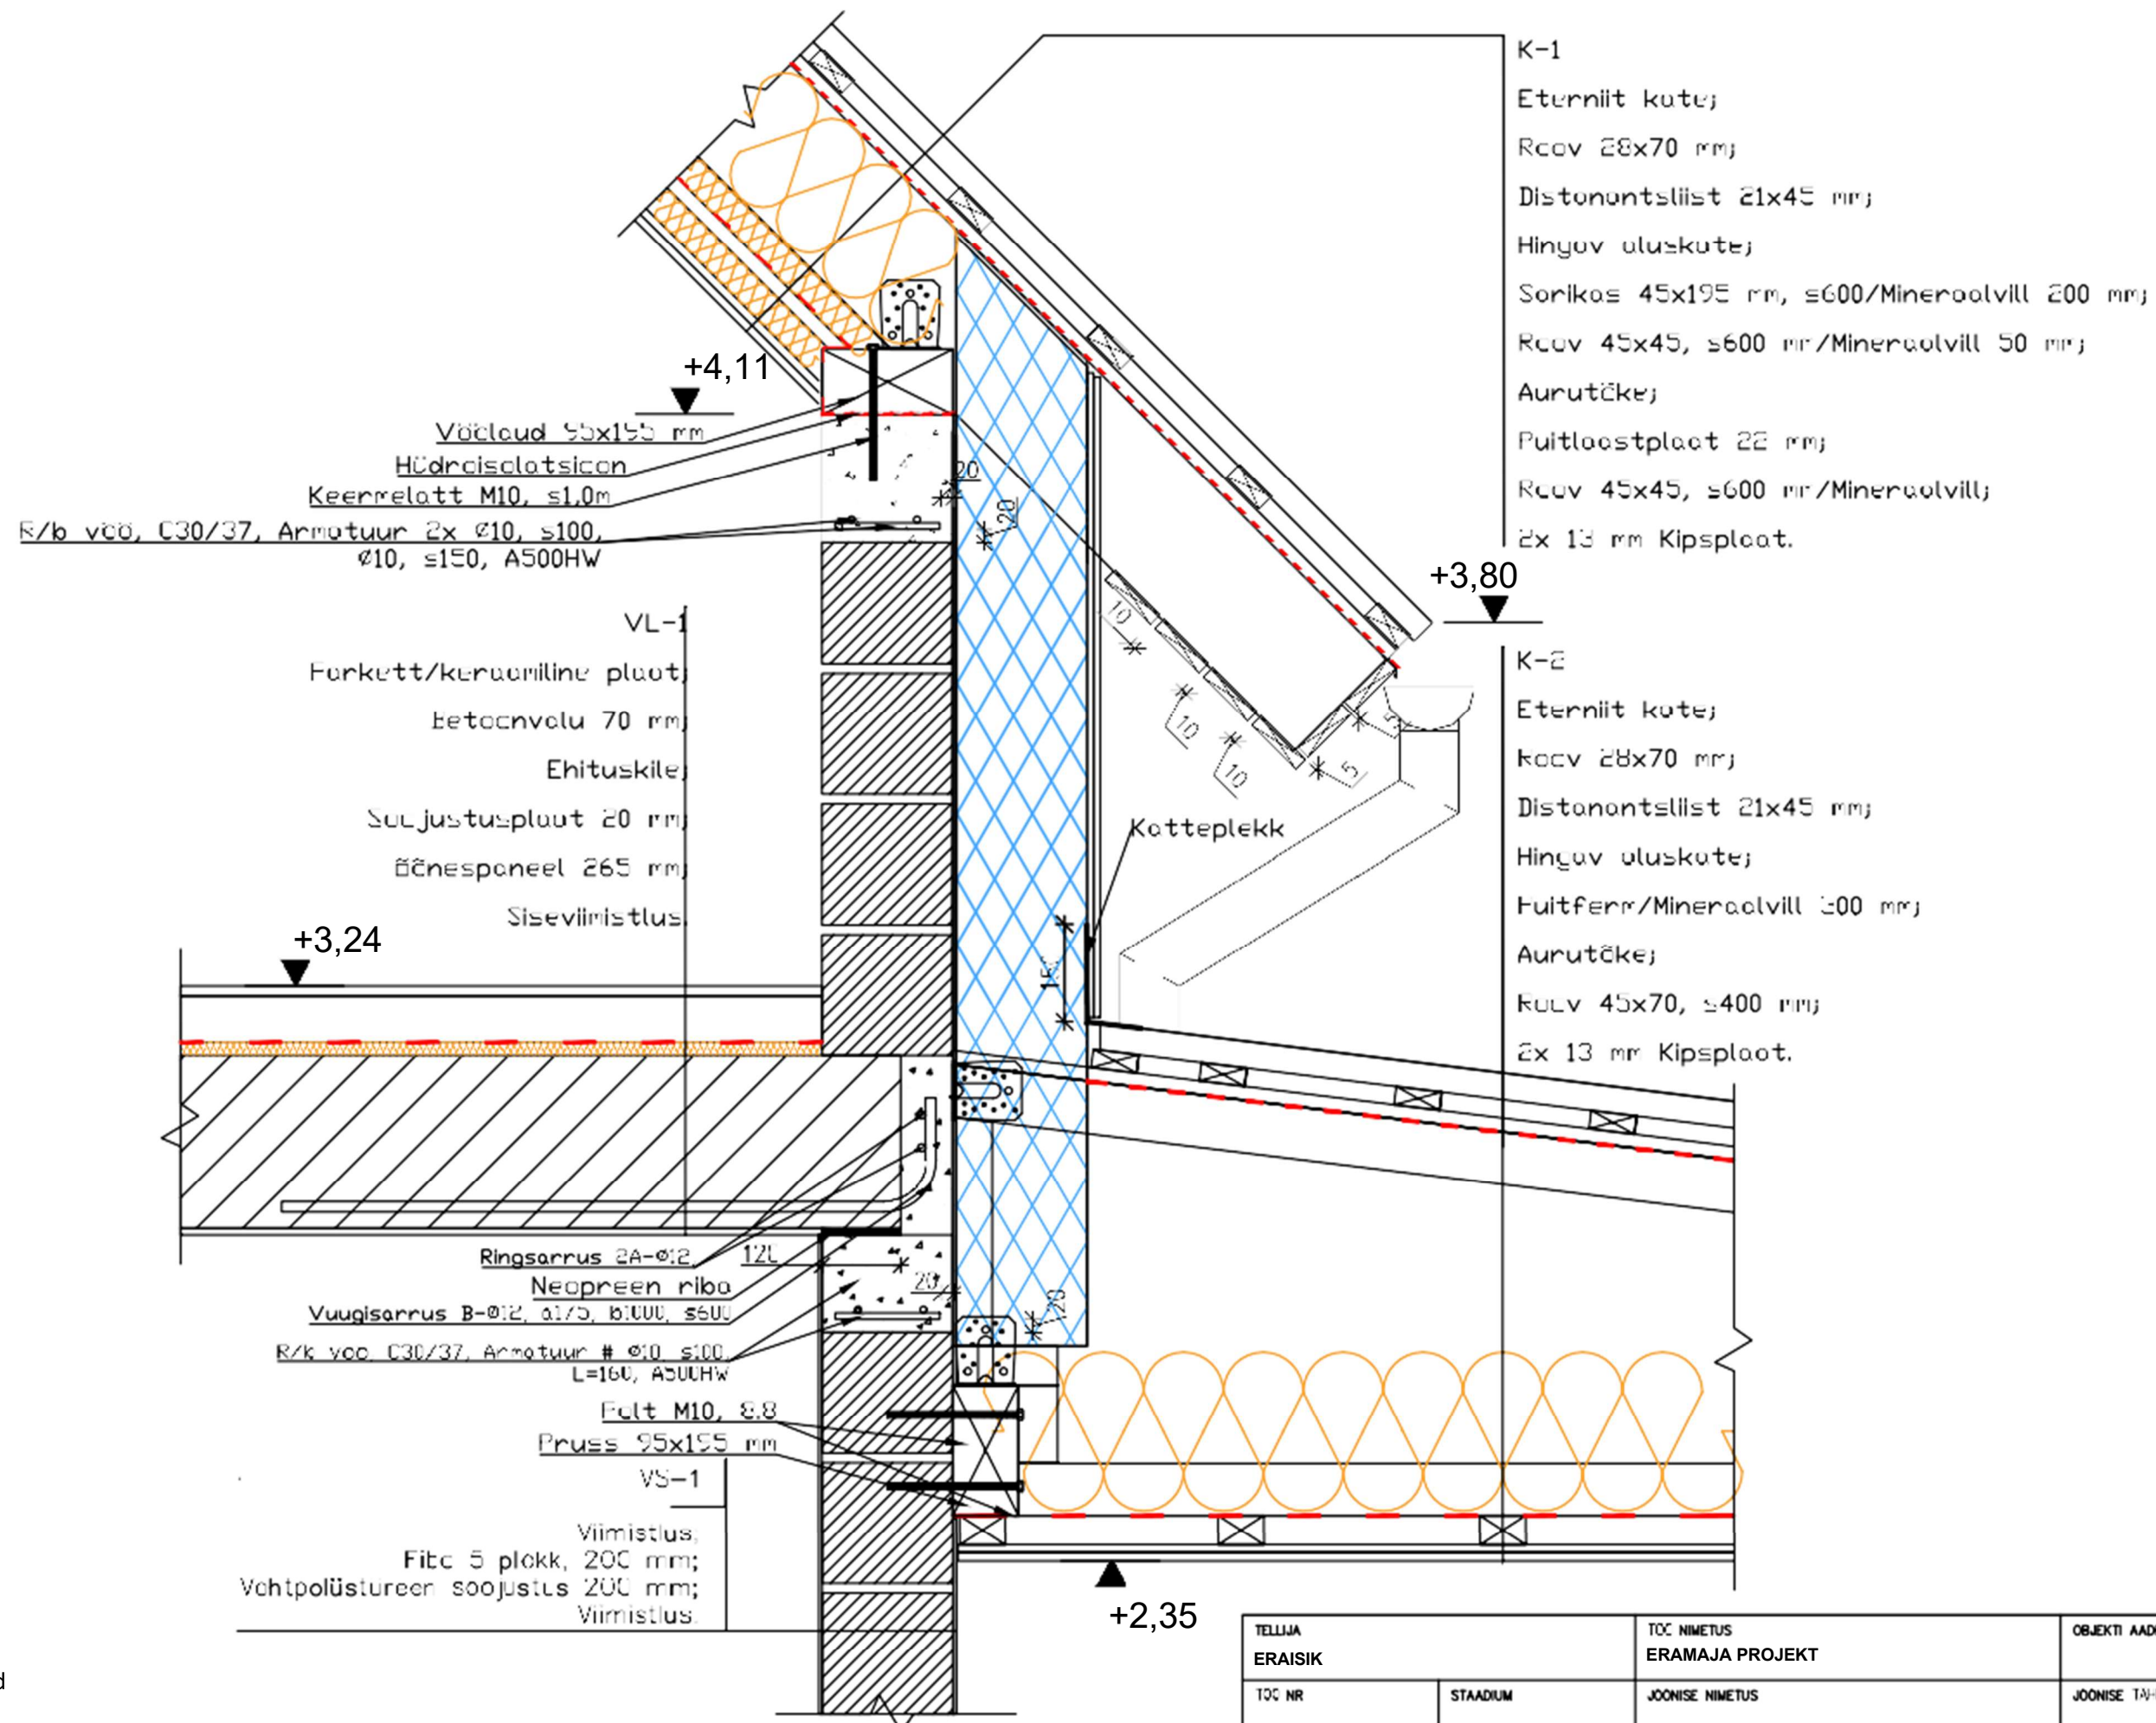

Märkused

:
Puidu tugevusklass C24;
Puidu keskkonnaklass 2;
Betooni tugevusklass C30/37;
Betooni

TELLIJA		TOC NIMETUS	OBJEKT ADRRESS	
ERAIK		ERAMAJA PROJEKT		
TOC NR	STADIUM	JOONISE NIMETUS	JOONISE TÄHIS	MOOTKAVA
k	on	r	0	laduda
e	kl	PROJEKTIJHT	TEOSTUSAE	tootjapoolsete
s	ASSOM	A	W	juhiste järgi.
k	Arm	ROOSTRUKTOR	Kereplokkid	
k	atuu	0	Kereplokkid	

P SÖLM 4
Ö
H
I
P
R
O
J
E
K
T
ANDREAS KIISEL

Reg. kood
14422667,
MTR
EEP004054
Harjumaa,
Tallinn,
Tartu mnt
84a
info@aatoprojekt.ee, GSM
+372 5347
4479
www.aatoprojekt.ee