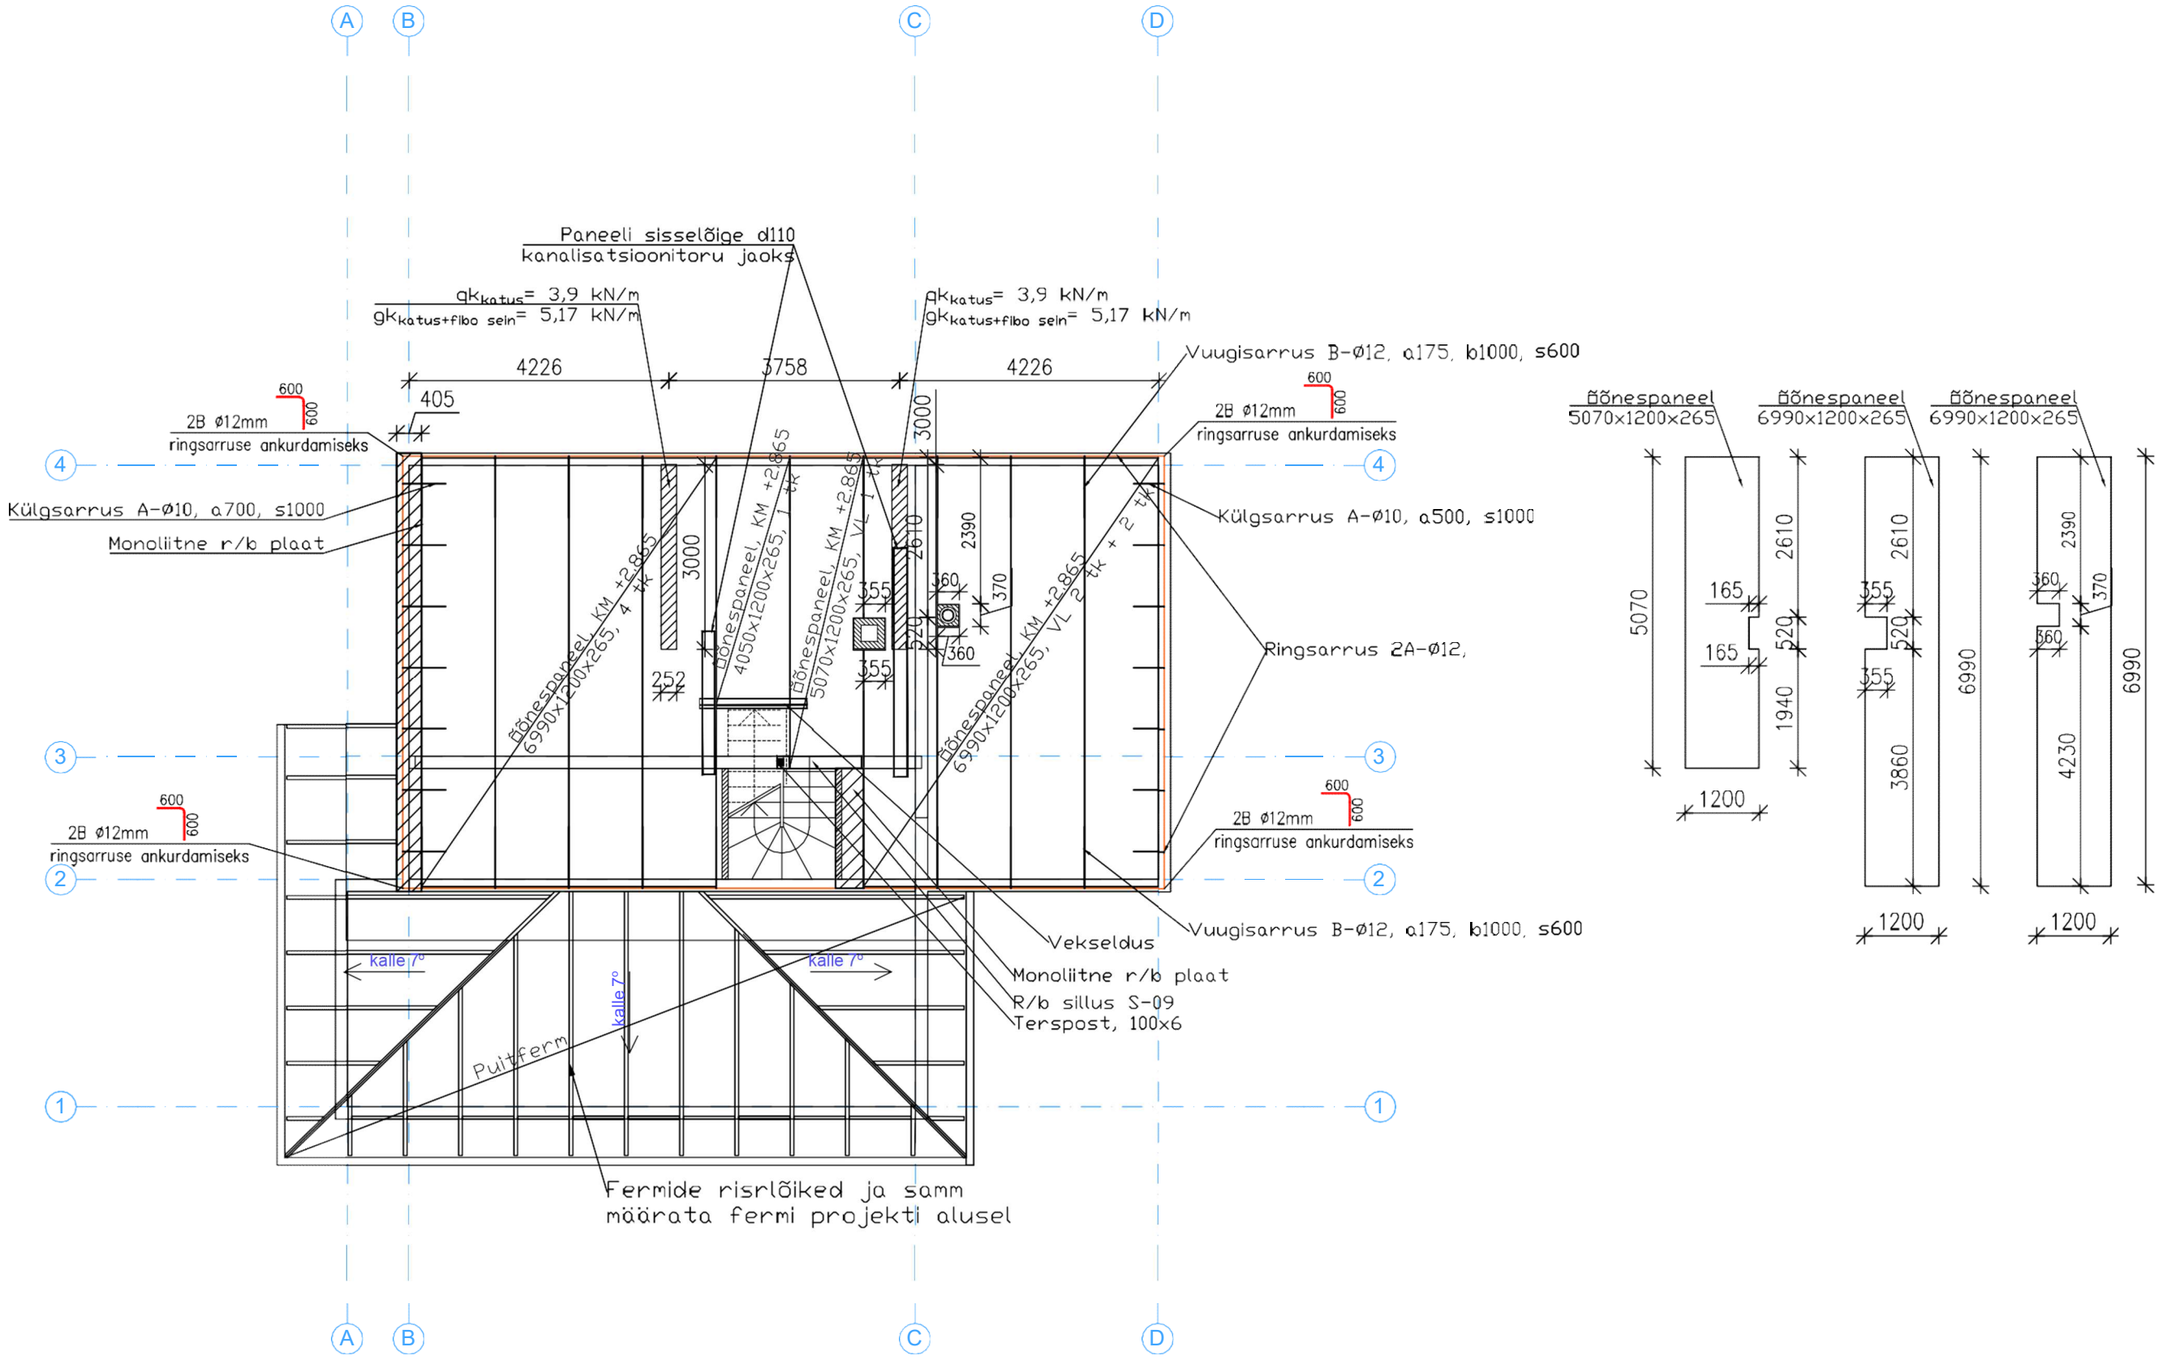
A
B
C
D
1
2
3
4
Paneeli sisselõige d110
kanalisatsioonitoru jaoks
qk katus= 3,9 kN/m
gk katus+fibo sein= 5,17 kN/m
qk katus= 3,9 kN/m
gk katus+fibo sein= 5,17 kN/m
4226
3758
4226
405
Vuugisarrus B-Ø12, a175, b1000, s600
2B Ø12mm
ringsarruse ankurdamiseks
600
600
Külgsarrus A-Ø10, a700, s1000
Monoliitne r/b plaat
Külgsarrus A-Ø10, a500, s1000
Ringsarrus 2A-Ø12,
Õõnespaneel, KM +2,865
6990x1200x265, 4 tk
Õõnespaneel, KM +2,865
4050x1200x265, 1 tk
Õõnespaneel, KM +2,865
5070x1200x265, VL 1 tk
Õõnespaneel, KM +2,865
6990x1200x265, VL 2 tk + 2 tk
3000
2610
2390
252
355
520
360
370
Vekseldus
Vuugisarrus B-Ø12, a175, b1000, s600
Monoliitne r/b plaat
R/b sillus S-09
Terspost, 100x6
kalle 7°
Puitferm
Fermide risrlõiked ja samm
määrata fermi projekti alusel
Õõnespaneel
5070x1200x265
Õõnespaneel
6990x1200x265
Õõnespaneel
6990x1200x265
5070
165
1940
3860
4230
6990
1200