


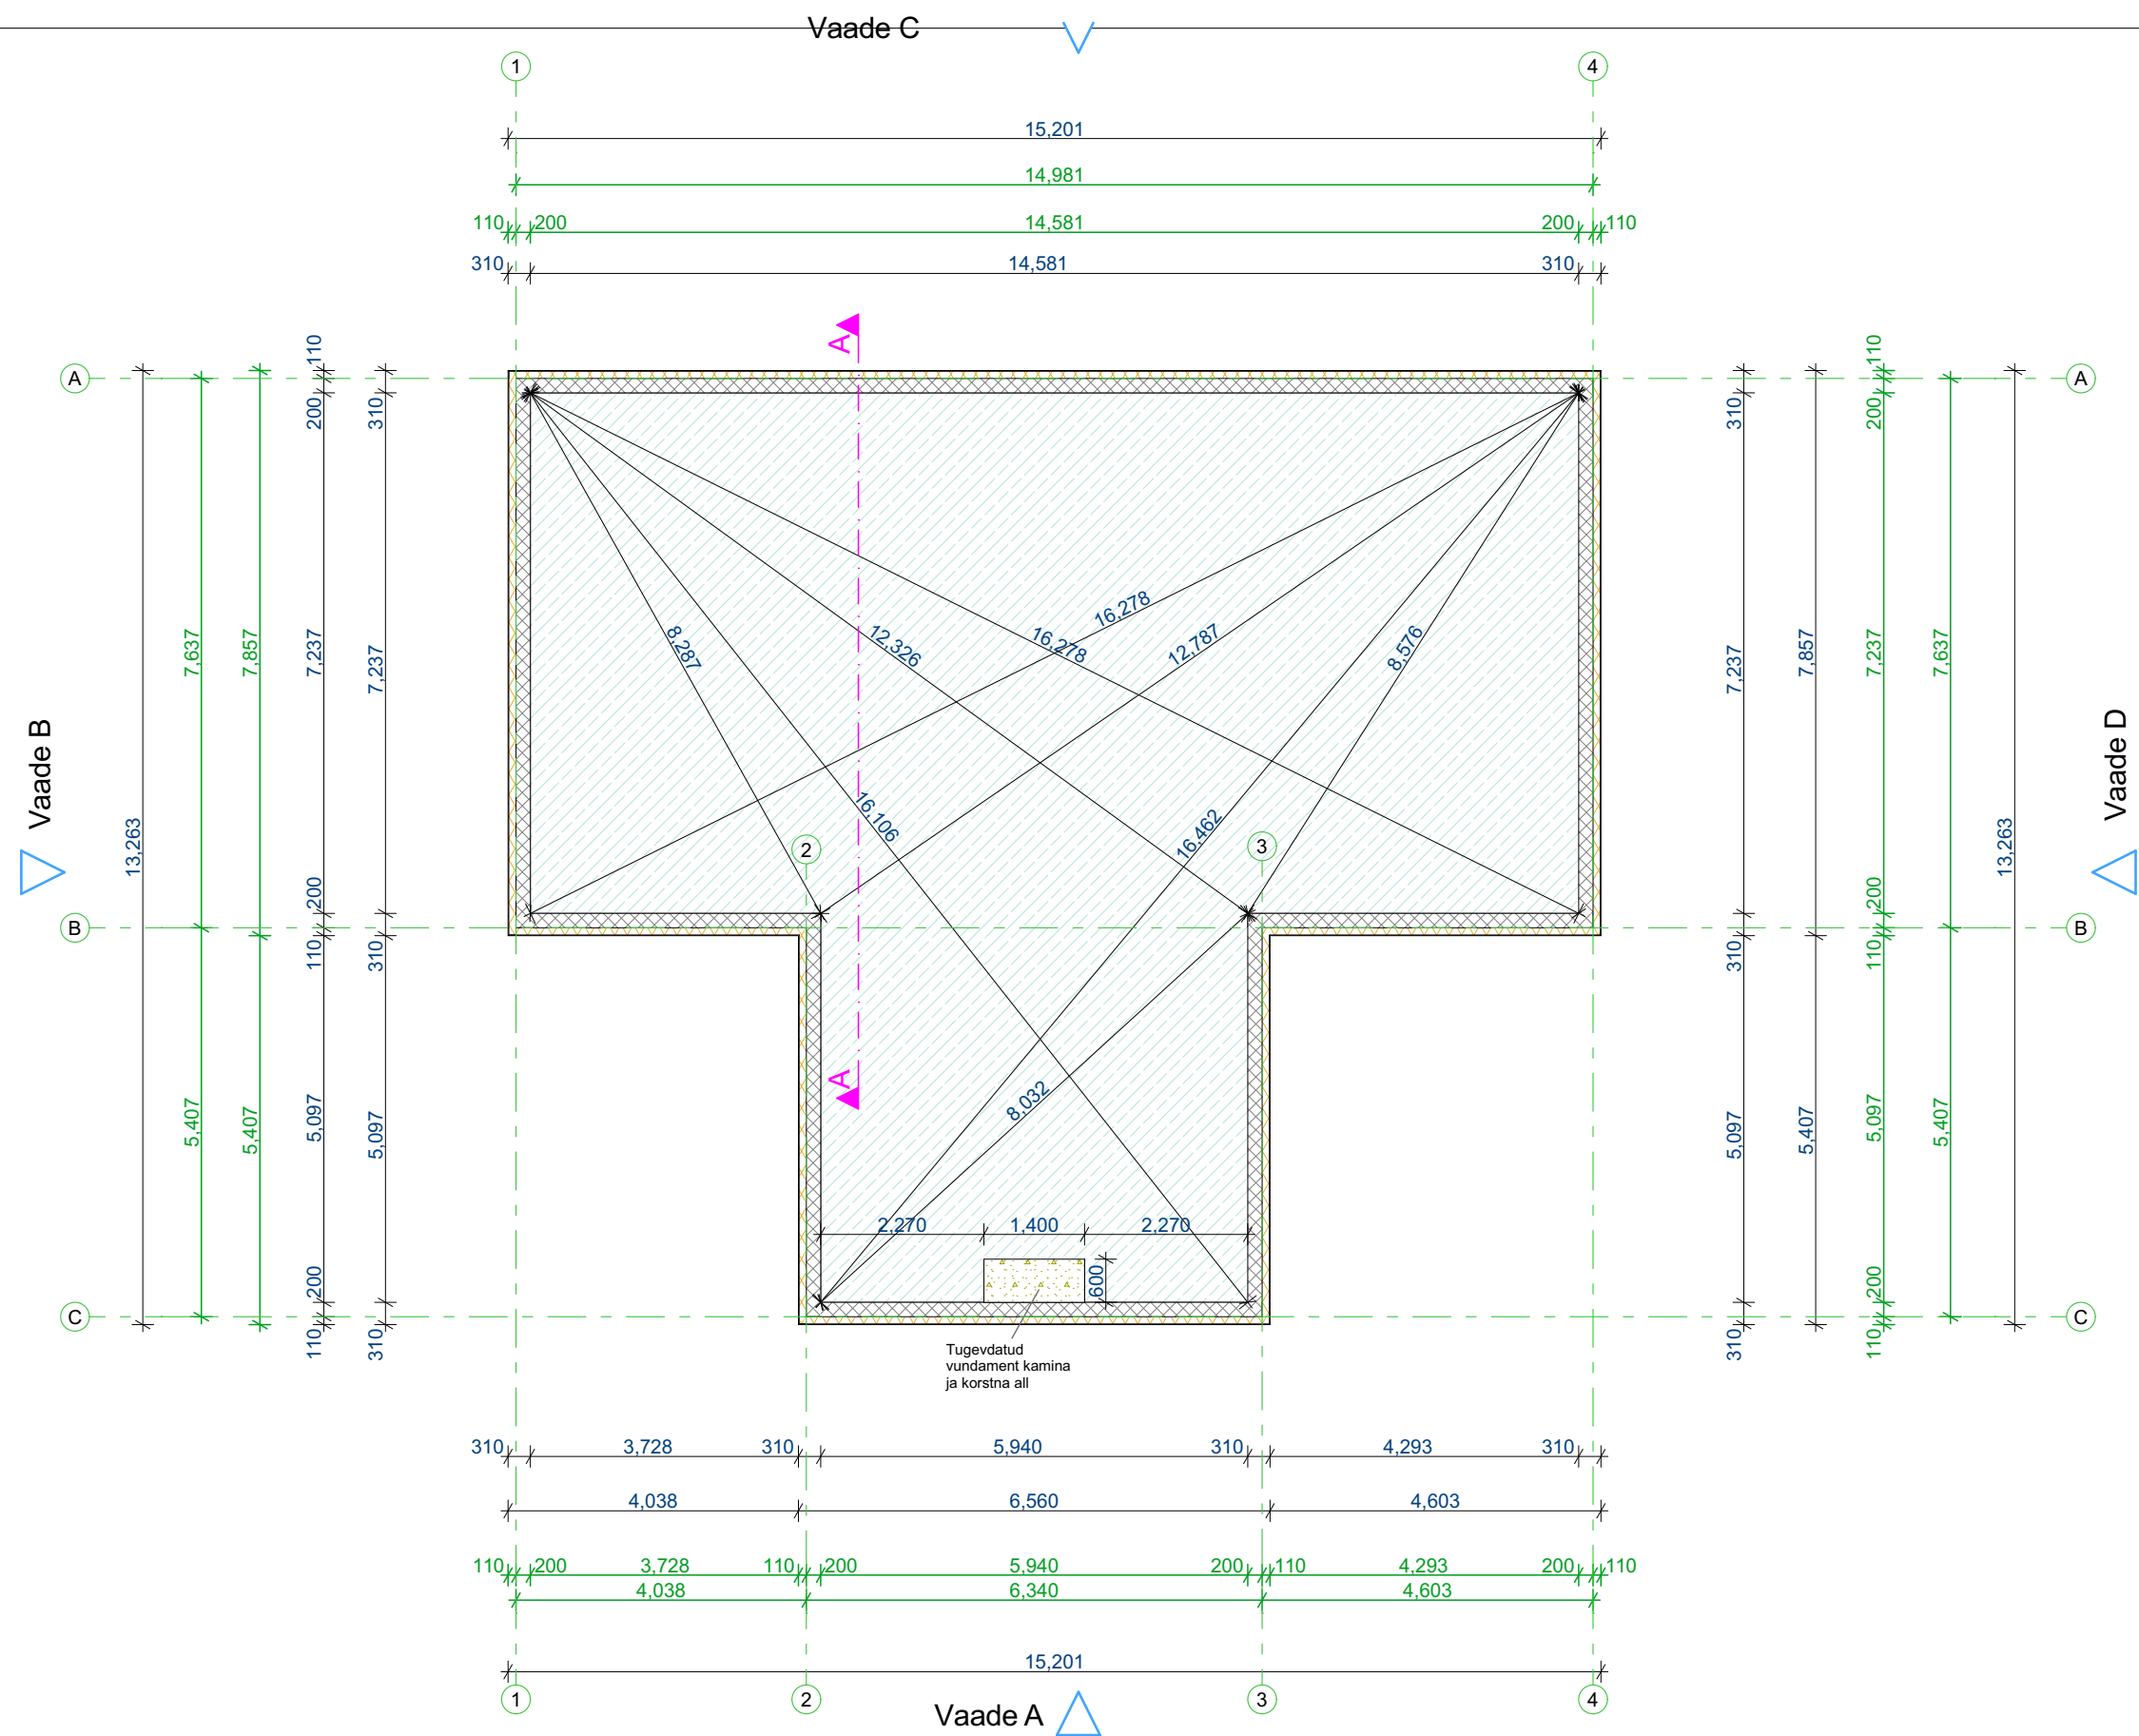

MÄRKUSED:

1. Kõik mõõdud ja kõrgusmärgid kontrollida ehitusel.
2. Joonist käsitleda koos arhitektuurse osa teiste jooniste, seletuskirja ja spetsifikatsioonidega. Vastuolu ilmnmisel käesoleva joonise ning arhitektuurse või mistahes muu projekti osa jooniste spetsifikatsioonide või seletuskirja vahel teavitada koheselt projekteerijat.
3. Konstruktsioonid kontrollida ja dimensioneerida konstruktiivses osas.
4. Joonistele on märgitud avade mõõdud.