


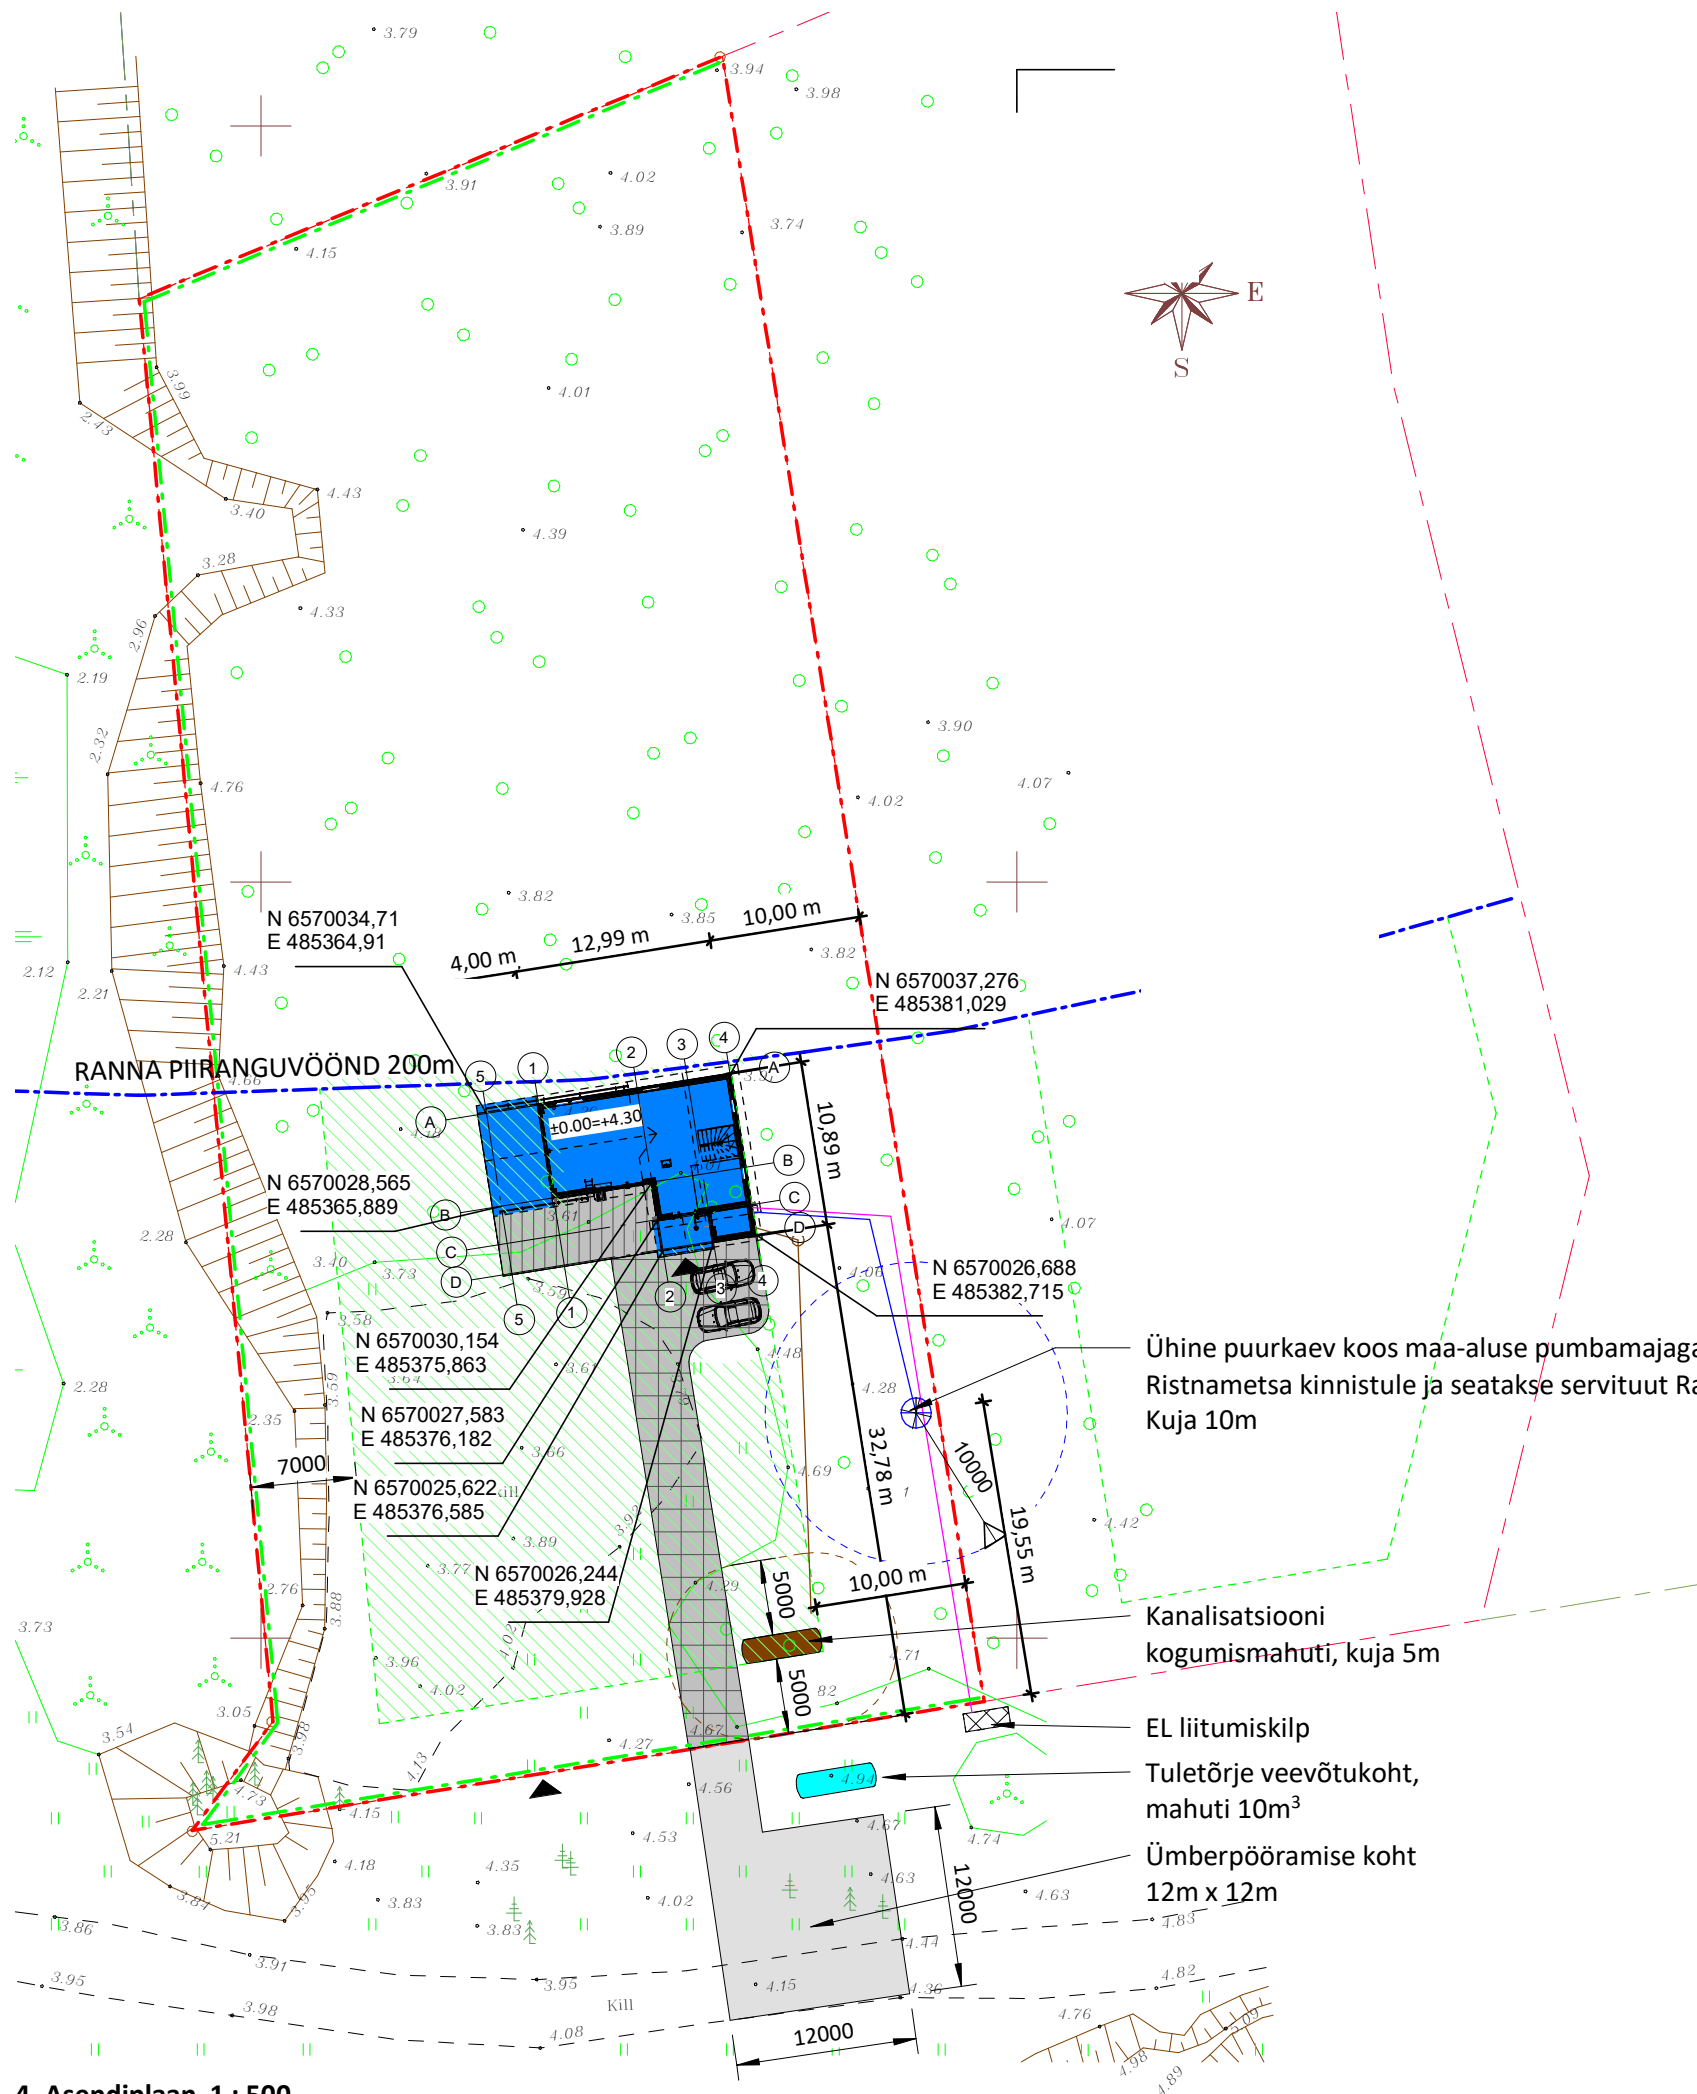

- Kinnistu piir
- Piirdeaed
- Ranna piiranguvöönd 200m
- Hoonestusala
- Projektitud hoone ehitusalune pind
- Projektitud hoone terrass
- Projektitud hoone sillutatud tee
- Kanalisatsiooni kogumismahuti
- Tuletõrje veevõtukoht (mahuti 10m³)
- Elektri liitumiskilp
- ▶ Sissepääs hoonesse / kinnistule
- Tasandatud kruus
- Planeeritavad kommunaktsioonid: k, v, mp

Ehitise olulised tehnilised andmed

Funktsioon	üksikelamu (11101)
Pikkus	17,0 m
Laius	10,9 m
Kõrgus	7,0 m
Sügavus	0
Ehitusalune pind	143,7 m²
Terrass	73,0 m²
Korruselisus	2
Maaaluste korruste arv	0
Katusekalle	30 kraadi
Suletud netopind (kasulik)	125,1 m² sh. tehнопind 3,8m²
Kõetav pind	125,1 m²
Maht	528 m³
Kasutusiga	50 aastat
Eluruumide pind	123,1 m²