


TINGMÄRGID

- OLEMASOLEV KINNISTU PIIR
- PROJEKTEERITUD KATTE SERV
- PROJEKTEERITUD TEEKATTEMÄRGISTUS
- LIKVIDEERITAV OBJEKT
- PROJEKTEERITUD MURUKIVISILLUTIS
- PROJEKTEERITUD HALJASALA

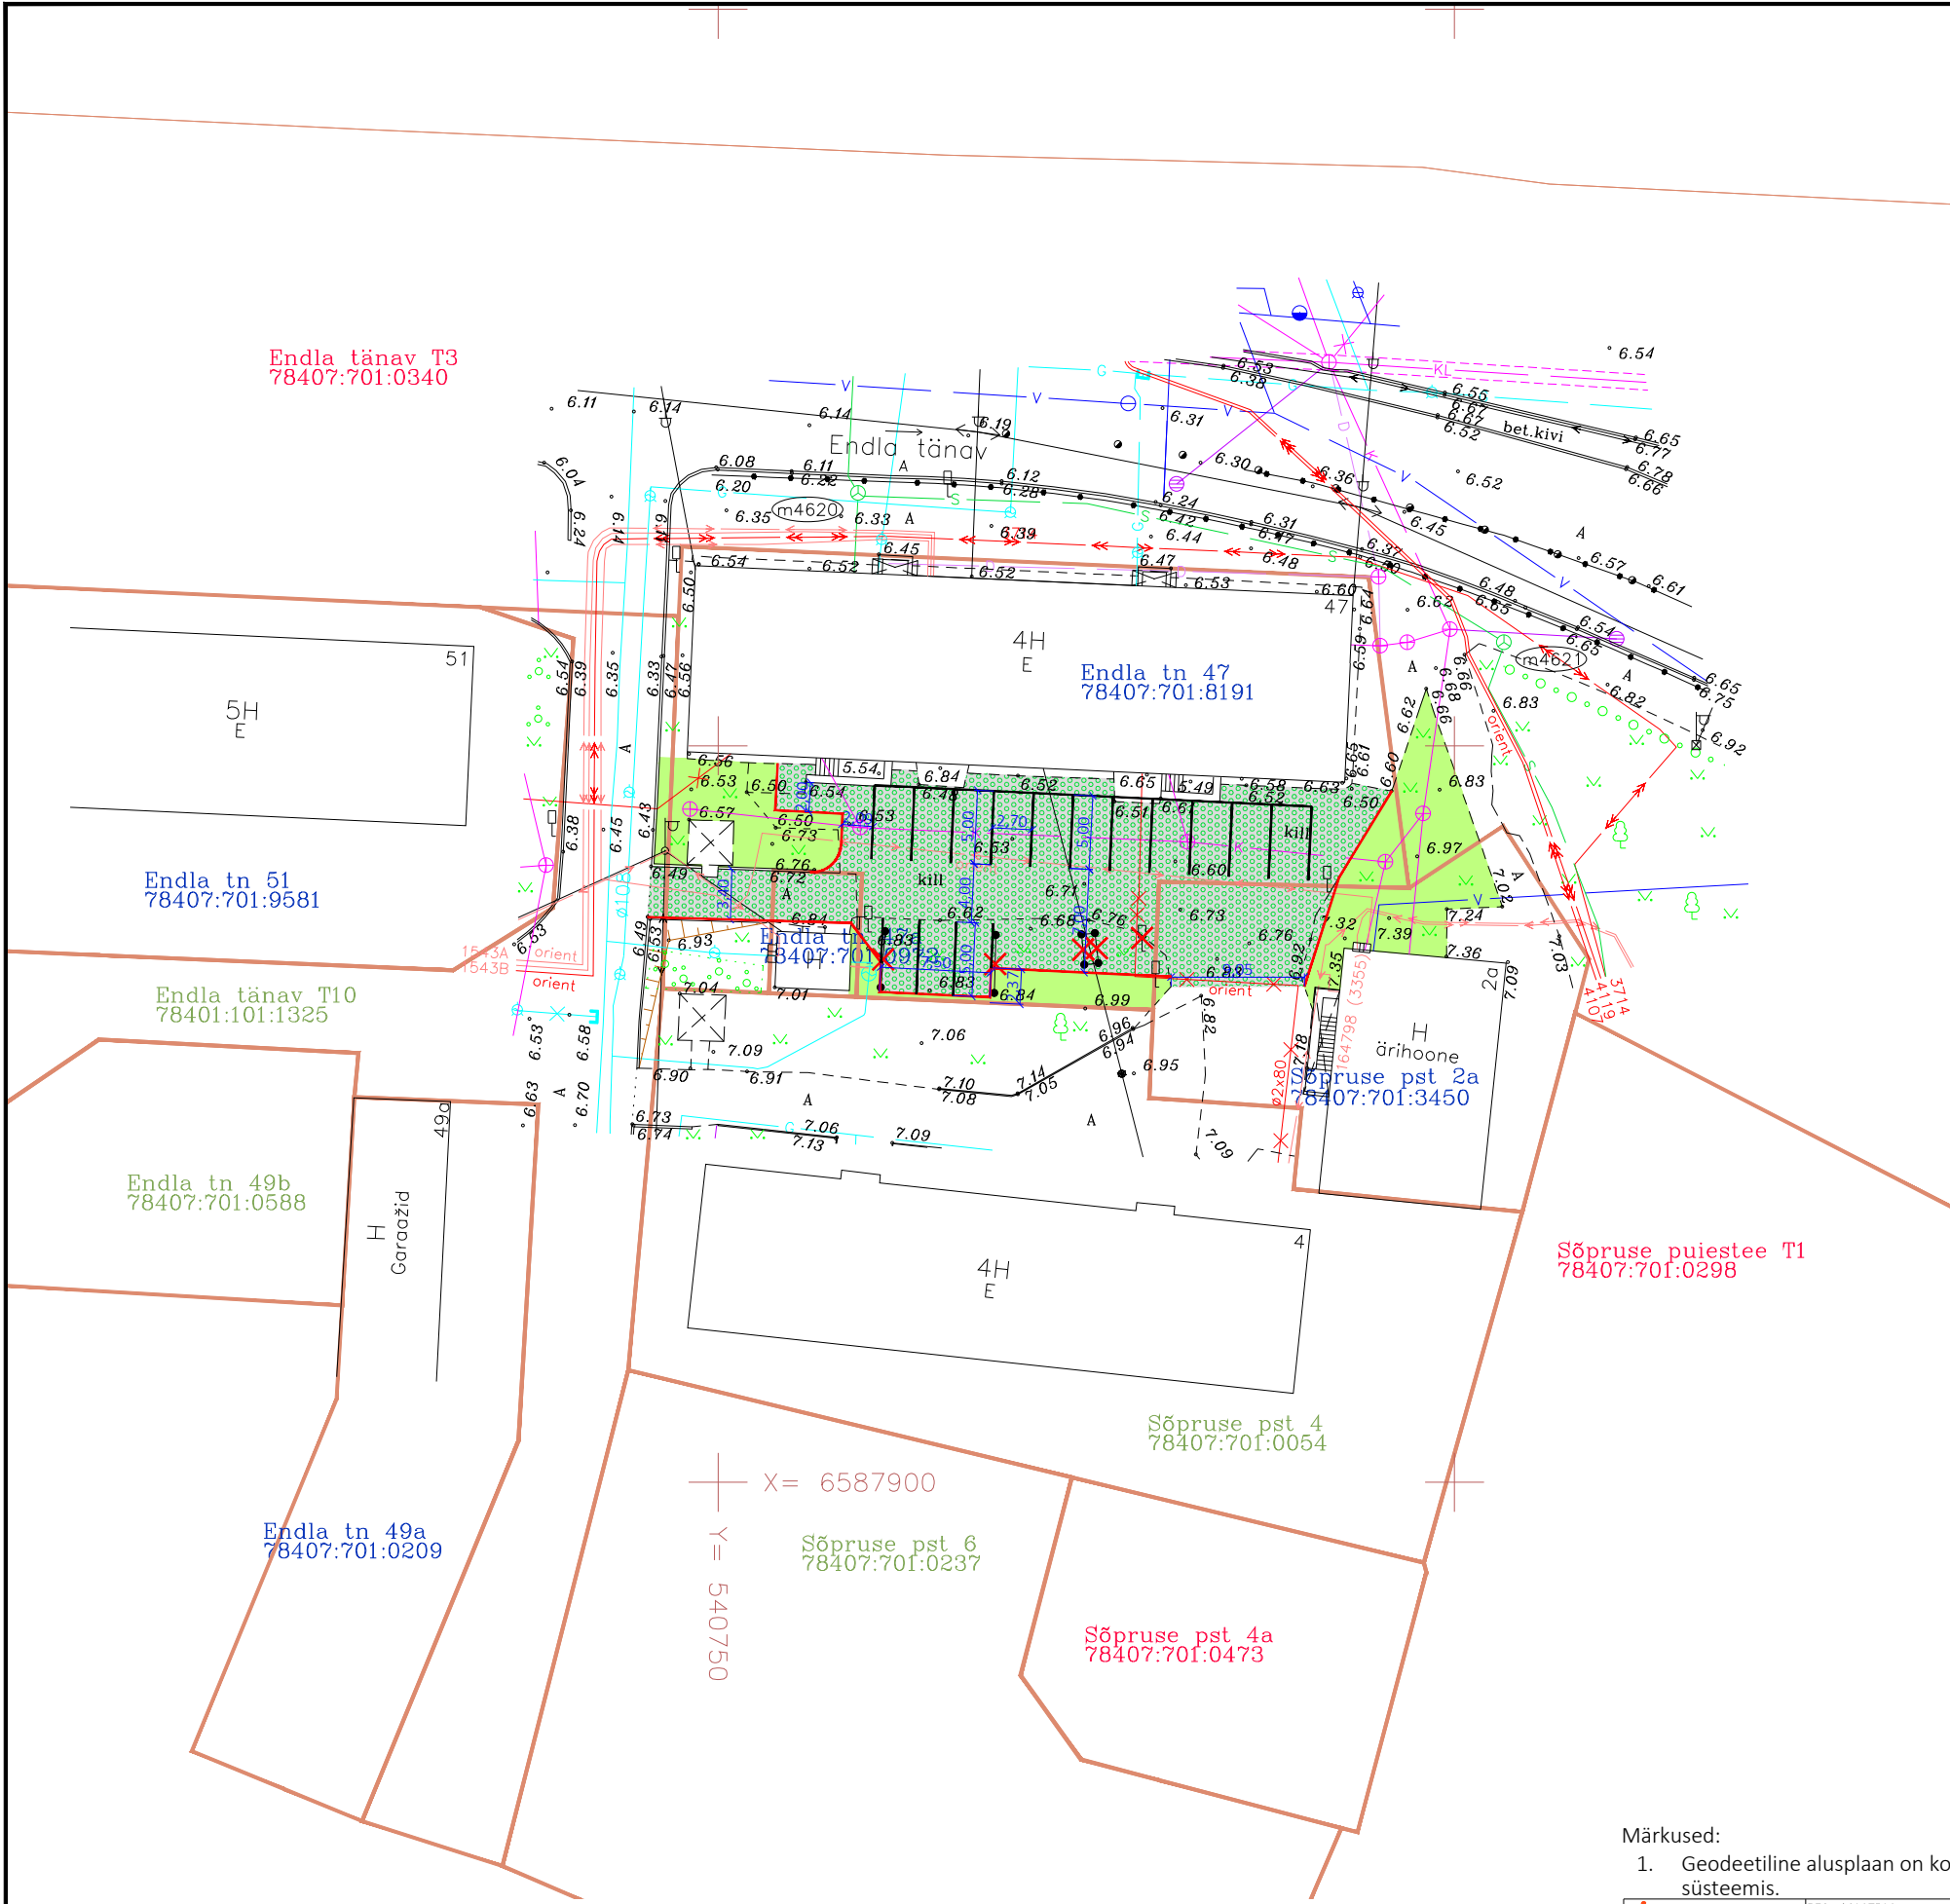

Märkused:

1. Geodeetiline alusplaan on koostatud Top Geodeesia OÜ poolt töö nr GD-22-123. Koordinaadid L-Est '97 ja kõrgused EH2000 süsteemis.

 EXTech Design OÜ		REG: 11967596 GSM: +372 53474036 E-POST: info@extech.ee MTR REG NR: • EEP003308 • ELK000013 EPE001016	OBJEKT Enla tn 47 KÜ parkla ehitusprojekt	JOONIS Asendiplaan – variant C			
SIHI TN 122, 10918 TALLINN, HARJU MAAKOND		ADDRESS Endla tn 47, Kristiine LO Tallinn, Harju maakond		TÖÖ NR. 22030	MOOTKAVA 1:500	LOOMISE KUUPÄEV 07.04.2022	JOONISE NR. TL-4-C
Projekteeris K.Volk		TELLUA Skepost&Puhkim OÜ		STAADIUM Eskiis	FORMAAT A3	MUUTMISE KUUPÄEV –	LEHT/LEHTI 1/1
Kontrollis I.Kustavus							