

KL-1 KATUSLAGI

- Protan katusekate
- OSB plaat 22 mm
- Roov C18 45x45 mm / õhkvahe
- Tuuletõkkekangas
- Liimpuittala 45x400 mm
- Mineraalvill Isover Premium 33 või analoog 400 mm
- Aurutõke Isover Vapo block või analoog
- Roov C18 45x45 mm / mineraalvill Isover Premium 33 või analoog 50 mm
- Õhuruum / vent. torud
- Ripplagi metallkarkass 28 mm
- Kipsplaat Knauf White GKB/A või analoog 13 mm
- Pahtel Knauf Super Finish või analoog
- Siseviimistlus

KL-2 KATUSLAGI

- Terrassi laudis 28x100 mm
- Pruss 50x60-275 mm
- Distsantsklots 20 mm
- SBS katusekate 3 kihti, või Protan katusekate
- Veekindel vineerplaat 22 mm
- Puitroov kallete andmiseks, soojustus roovi vahel mineraalvill Isover Premium 33 või analoog
- Roov 50x150(h)mm, s. 400 mm
- Soojustus roovi vahel mineraalvill Isover Premium 33 või analoog 150 mm
- Sarikad 50x250(h)mm, s. 400 mm
- Soojustus sarikate vahel mineraalvill Isover Premium 33 või analoog 250 mm
- Aurutõke
- Puitroov 28x100 mm, s. 400 mm
- Kipsplaat GN13 standard või analoog 12,5 mm
- Siseviimistlus

VL-1 VAHELAGI

- Laminaatparkett 8 mm või analoog
- Aluskate 2 mm
- Betoonplaat/põrandakütte torud 80 mm
- Kile
- Kivivillaplaat ROCKWOOL Steprock HD või analoog 40 mm
- Õõnespaneel 265 mm
- Ruum vent. torudele min. 100 mm
- Ripplagi metallkarkass 28 mm
- Kipsplaat Knauf White GKB/A või analoog 13 mm
- Pahtel / valge värv RAL 9003

VS-1 VÄLISSEIN

- Toonitav silikoonvaigu krohv Weber.pas 481 ~4 mm
- Aluskrunt Weber.prim 403
- Armeerimisegu Weber.therm 310 koos võrguga Weber.sys 835 ~5 mm
- Super King plokk 450 mm
- Kipskrohv min. 10 mm
- Dispersioonvärv

SS-1 SISESEIN

- Pahtel, värv/ tapeet
- Toonitav silikoonvaigu krohv Weber.pas 481 ~2 mm
- Aluskrunt Weber.prim 403
- Armeerimisegu Weber.therm 310 ~5 mm, võrk
- Bauroc Hard kergplokk 200 mm
- Armeerimisegu Weber.therm 310 ~5 mm
- Aluskrunt Weber.prim 403
- Toonitav silikoonvaigu krohv Weber.pas 481 ~2 mm
- Pahtel, värv/ tapeet

SS-2 SISESEIN

- Värv/ tapeet
- Pahtel Knauf Super Finish või analoog
- Kipsplaat GN13 standard või analoog 12,5 mm
- OSB plaat 8 mm
- Metallkarkass / mineraalvill Isover Premium 33 või analoog 66 mm
- OSB plaat 8 mm
- Kipsplaat GN13 standard või analoog 12,5 mm
- Pahtel Knauf Super Finish või analoog
- Värv/ tapeet

SS-5 SISESEIN

- Pahtel, värv/ tapeet
- Toonitav silikoonvaigu krohv Weber.pas 481 ~2 mm
- Aluskrunt Weber.prim 403
- Armeerimisegu Weber.therm 310 ~5 mm, võrk
- Õõnesbetoonplokk Betoneks VH-190 190 mm
- Armeerimisegu Weber.therm 310 ~5 mm
- Aluskrunt Weber.prim 403
- Toonitav silikoonvaigu krohv Weber.pas 481 ~2 mm
- Pahtel, värv/ tapeet

P-1 PÕRAND


- Laminaatparkett 8 mm või analoog
- Aluskate 2 mm
- R/Betoonplaat kütetorustikuga 80 mm, armatuurvõrk 6*150*150
- EPS 80 50 mm
- Ehituskile
- Kandev vundamendi ribiplaat betoon C25/30 / teraskiud BT-HE75/50 120 mm
- Radoonitõkkekile
- EPS 120 300 mm
- Tihendatud liiivalus /tasanduskiht
- Geotekstiil
- Tihendatud killustikalus fr 16/32
- Tihendatud pinnas

P-2 PÕRAND

- R/Betoonplaat kütetorustikuga 100 mm, armatuurvõrk 6*150*150
- Ehituskile
- EPS 200 või analoog 50 mm
- kandev vundamendi ribiplaat betoon C25/30 / teraskiud BT-HE75/50 120 mm
- Radoonitõkkekile
- EPS 200 või analoog 300 mm
- Tihendatud liiivalus /tasanduskiht
- Geotekstiil
- Tihendatud killustikalus
- Tihendatud pinnas

T-1 TERRASS

- Külmakindel põrandaplaat
- Külmakindel plaadisegu
- Betoon C30/37 XF4, armatuurvõrk Ø6 #150 80 mm
- Ehituskile
- Soojustus EPS200 või analoog 100 mm
- Tihendatud killustik-/ liiivalus
- Olemasolev tihendatud pinnas

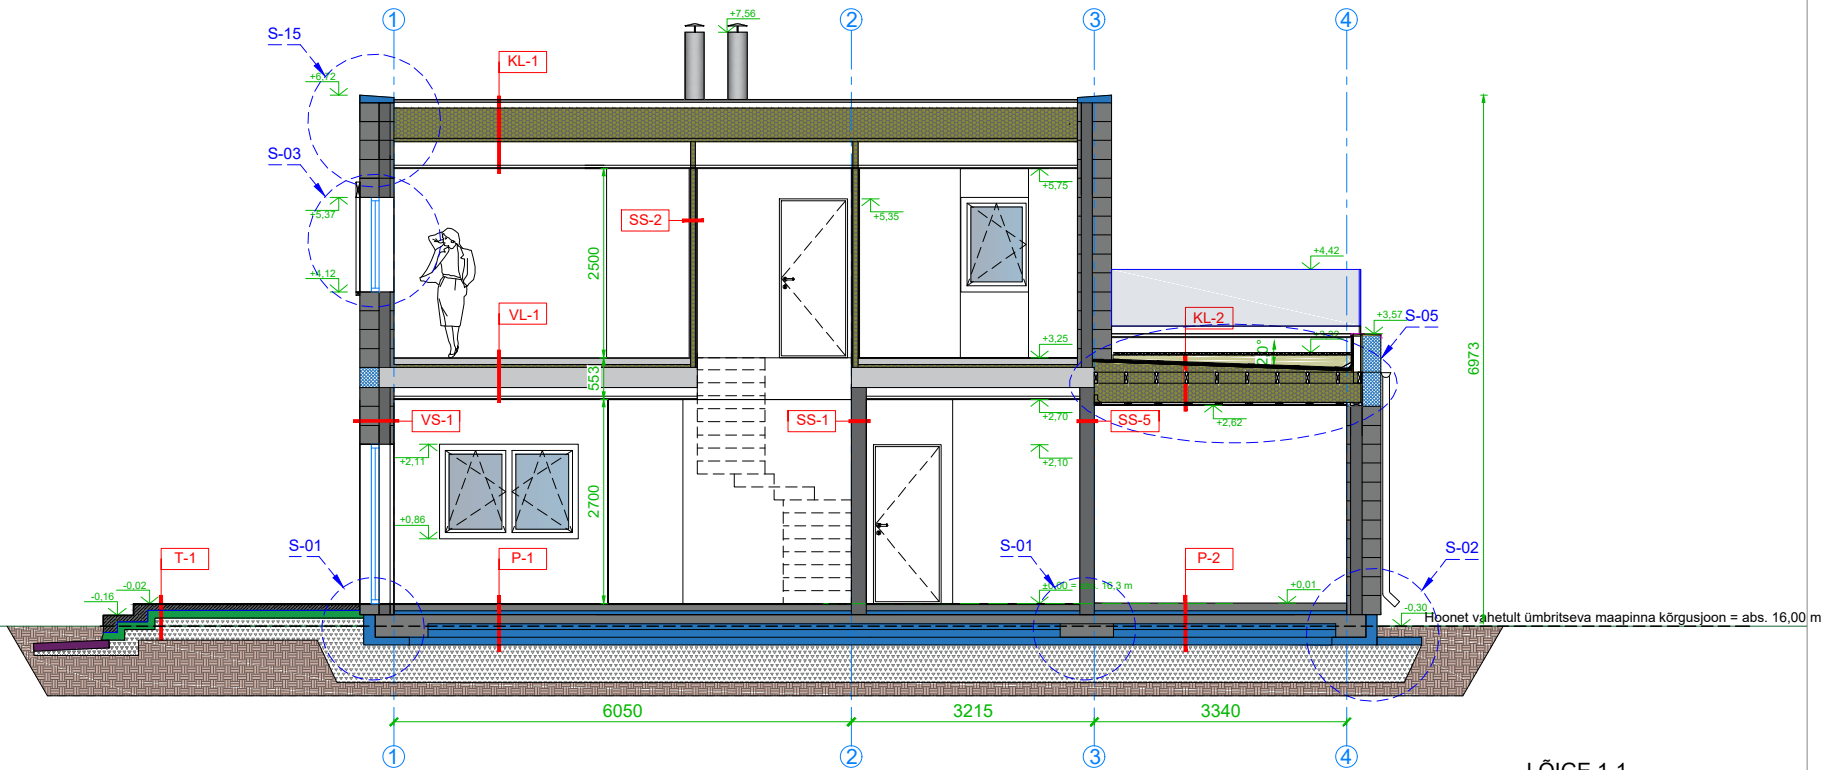

MÄRKUS: Konstruktiiвне osa lahendada eraldi projektiga.