


KATUSLAE KL-2 SÕLM
VERTIKAALLÕIGE
S-05

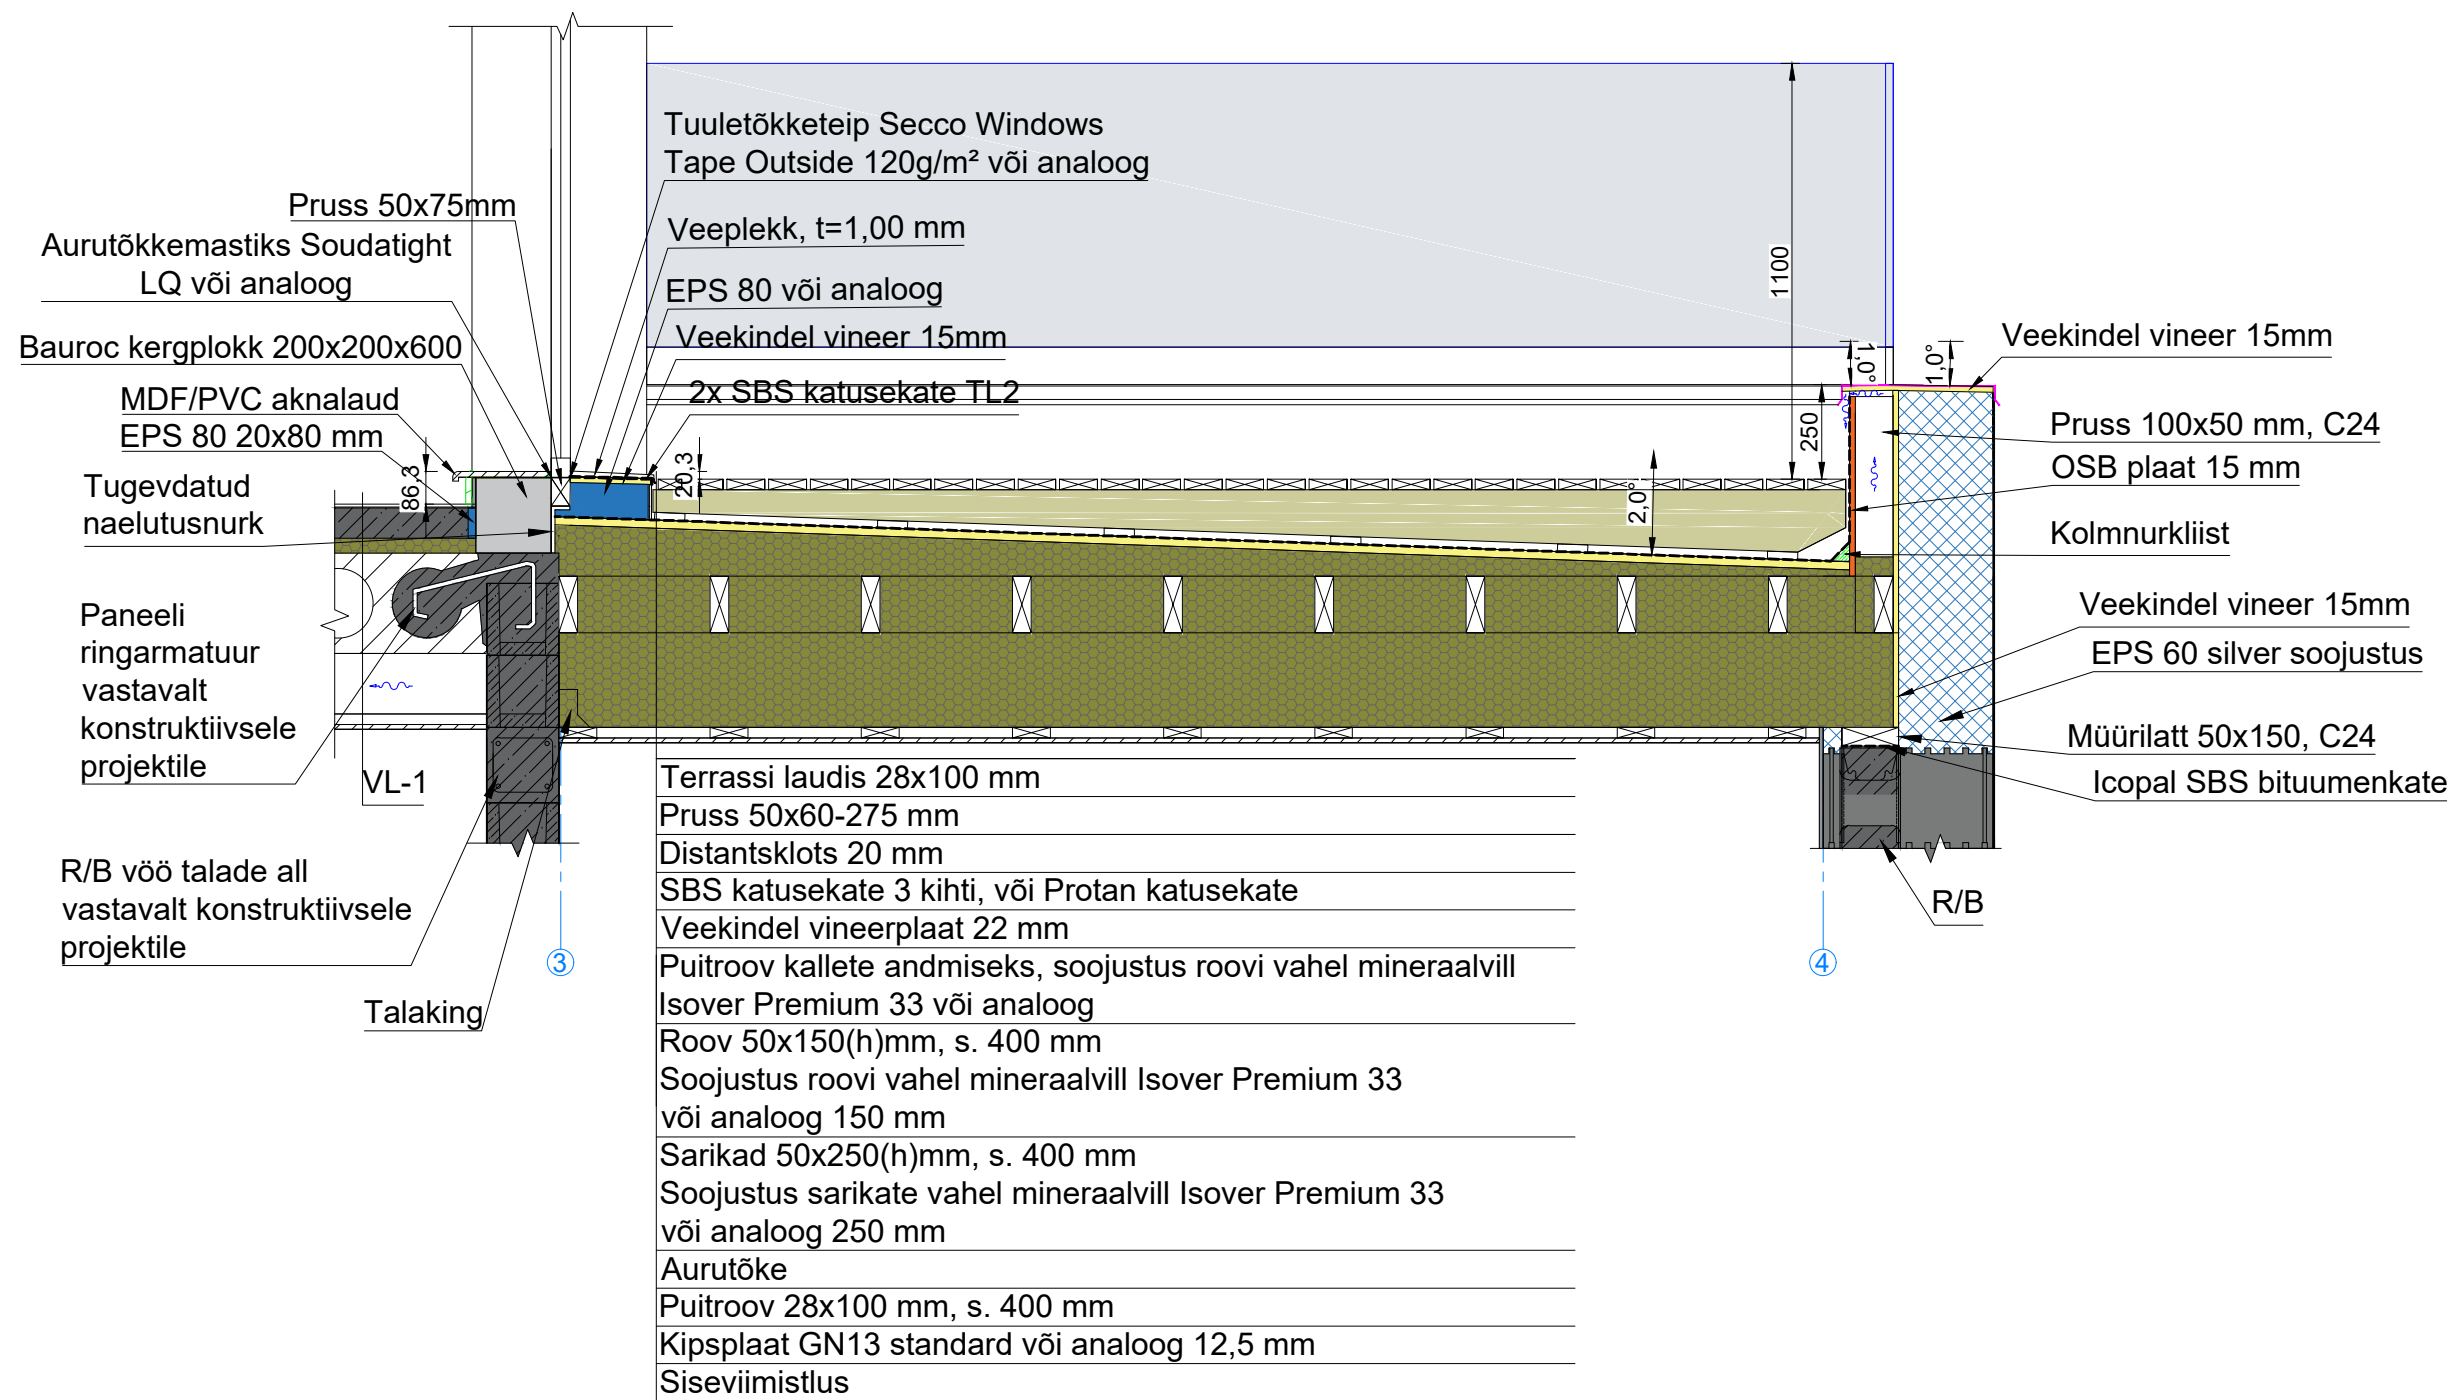

Märkused:
Tegemist on põhimõttelise lahendusega. Jälgida tootjapoolseid paigaldusjuhendeid. Garaaži katusele anda lisakalle telje C poole.
Tugevusarvutused lahendatakse konstruktiivse projektiga.
Kui ehitustööde ajal ilmneb vastuolusid joonistel, tuleb tööde teostajal koostada või tellida tööprojekt või konsulteerida projekterijaga.
KÕIK MÕÕDUD TULEB TÄPSUSTADA KOHAPEAL.