



VAADE PÕHIJAST

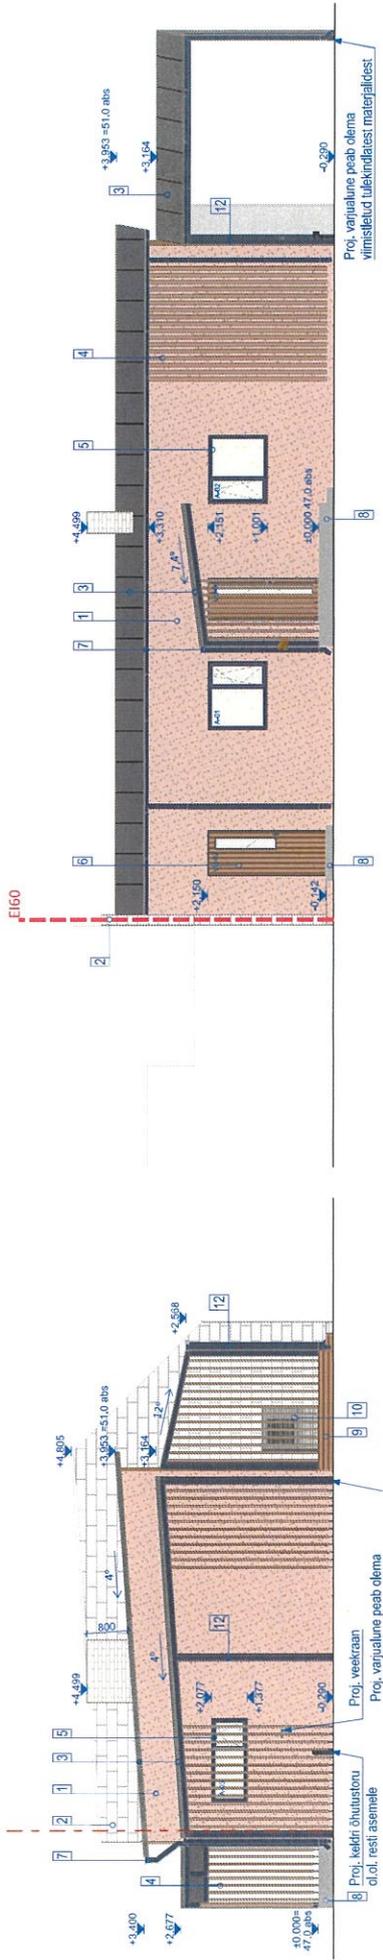

VAADE LÕUNAST



VAADE LÄÄNEST

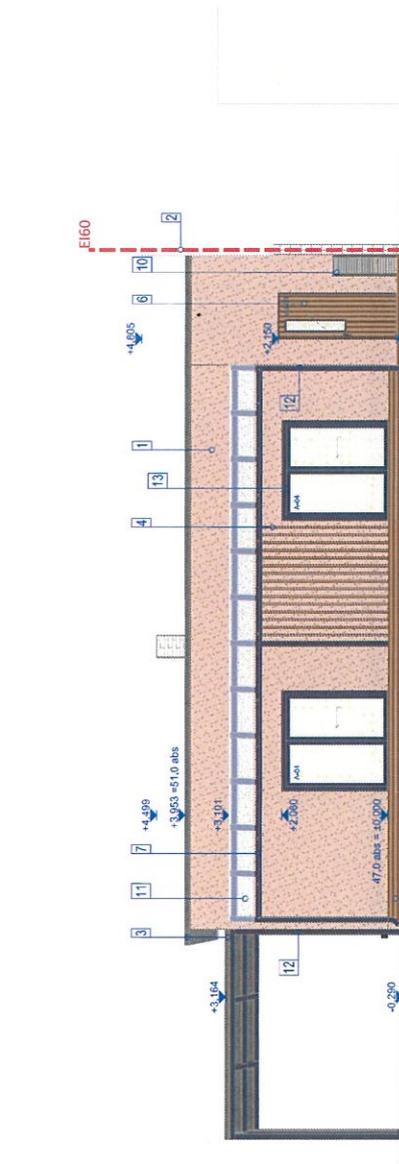

- Märksaaded:
1. Projekti põhinõuete aluseks on mööbilitusprojekti, töö nr.: "estatud (...)" oot kuupäeva 08.07.2024. aastal.
  2. Projekti käsitletav hoone on olemasolev, seega kõik mõõdud tuleb kontrollida kohapeal enne ehituse algust (sõltu teinimis ja via vastavad parandused projekti joonistele).
  3. Kõik muudatused tuleb kooskõlastada Arhitektiga!
  4. Kaeolev joonis tühistab kõik sama põhinõuetebriga varasema kuupäevaga joonised.
  5. Kõik mõõdud ja kõrgused on mõeldud ja spetsifikatsioonidaga. Vastavalt ilmumisel kaesoleva joonisega.
  6. Ilomist kasutatavate materjalide, konstruktsioonide, tööde ja tööde kvaliteetidele vastavalt etteantud spetsifikatsioonidele või seletuskirja vabalt tuleb koheselt teavitada Projektiarhiitekti või Projektiarhiitekti.
  7. Nõuded kasutatavatele materjalidele, konstruktsioonidele, töödele ja tööde kvaliteetidele vastavalt etteantud spetsifikatsioonidele või seletuskirja vabalt tuleb koheselt teavitada Projektiarhiitekti või Projektiarhiitekti.
  8. Kui projekts pööre on leitud lehti, tuleb kõikide ehitustöödele kasutamisel lahutada tootajapõhised paigaldamis- ja kasutamisejuhised ning tootajapõhised sõlmide tüüpjuhised.
  9. Konstruktsioonid nr. täpseltat EK projekt.
  10. Kõikide viimistlustööde toomistele ja värvimistele osat tuleb varmistada teha proovivõtmist, mis tuleb enne töökuu viimistlustööde teostamist kooskõlastada projekti Arhitektiga.

nr	tüüp	materjal
1	fassaad	krohv, beez (tikkuilia Q651)
2	tulemuur	valgeks värvitud muur
3	katus	valtsplekk, tumehall (RAL 7016)
4	ribistik	puu, naturaalse tooniga, viimistletud ilmastikukindlaks
5	aknad	PVC raam, tumehall (RAL 7016)
6	välisukse	puu, naturaalse tooniga
7	vihmaäärmed ja -toru	värvitud plekk, tumehall (RAL 7016)
8	äärmed	puhas betoon (viimistlusklass A)
9	terrass	puu, naturaalse tooniga, viimistletud ilmastikukindlaks
10	soojuspumba varjestus	värvitud horisontaalne puu ribistik, tumehall (RAL 7016)
11	klaustratus	karastatud klaas
12	varjualune konstruktsioon	värvitud puu, tumehall (RAL 7016)
13	tukanõudkõst	puu-alumiinium raam, tumehall (RAL 7016)