



VAADE 1

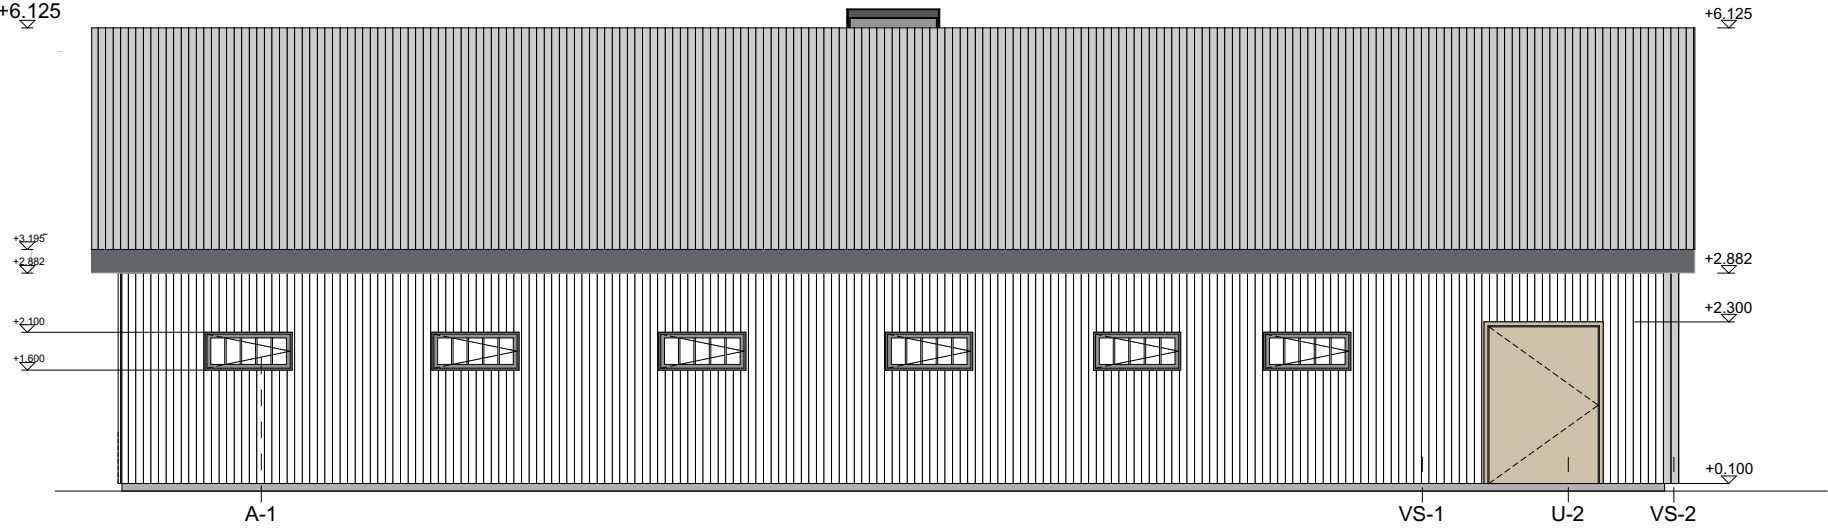

VAADE 2

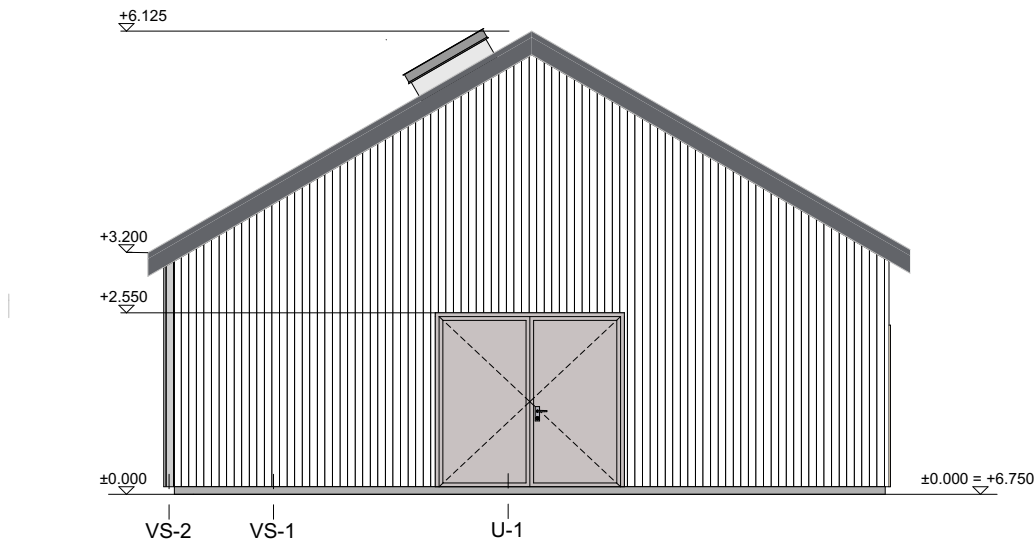

- VS-1 Soojustamata kergplokkidest välissein
- VS-2 Soojustatud kergplokkidest välissein
- A-1 Seest metallvõredega lahtikäivad alumiiniumaknad
- A-2 Lahtikäivad alumiiniumaknad võredeta
- U-1 Kaheleheline välisuks
- U-2 Välisuks