


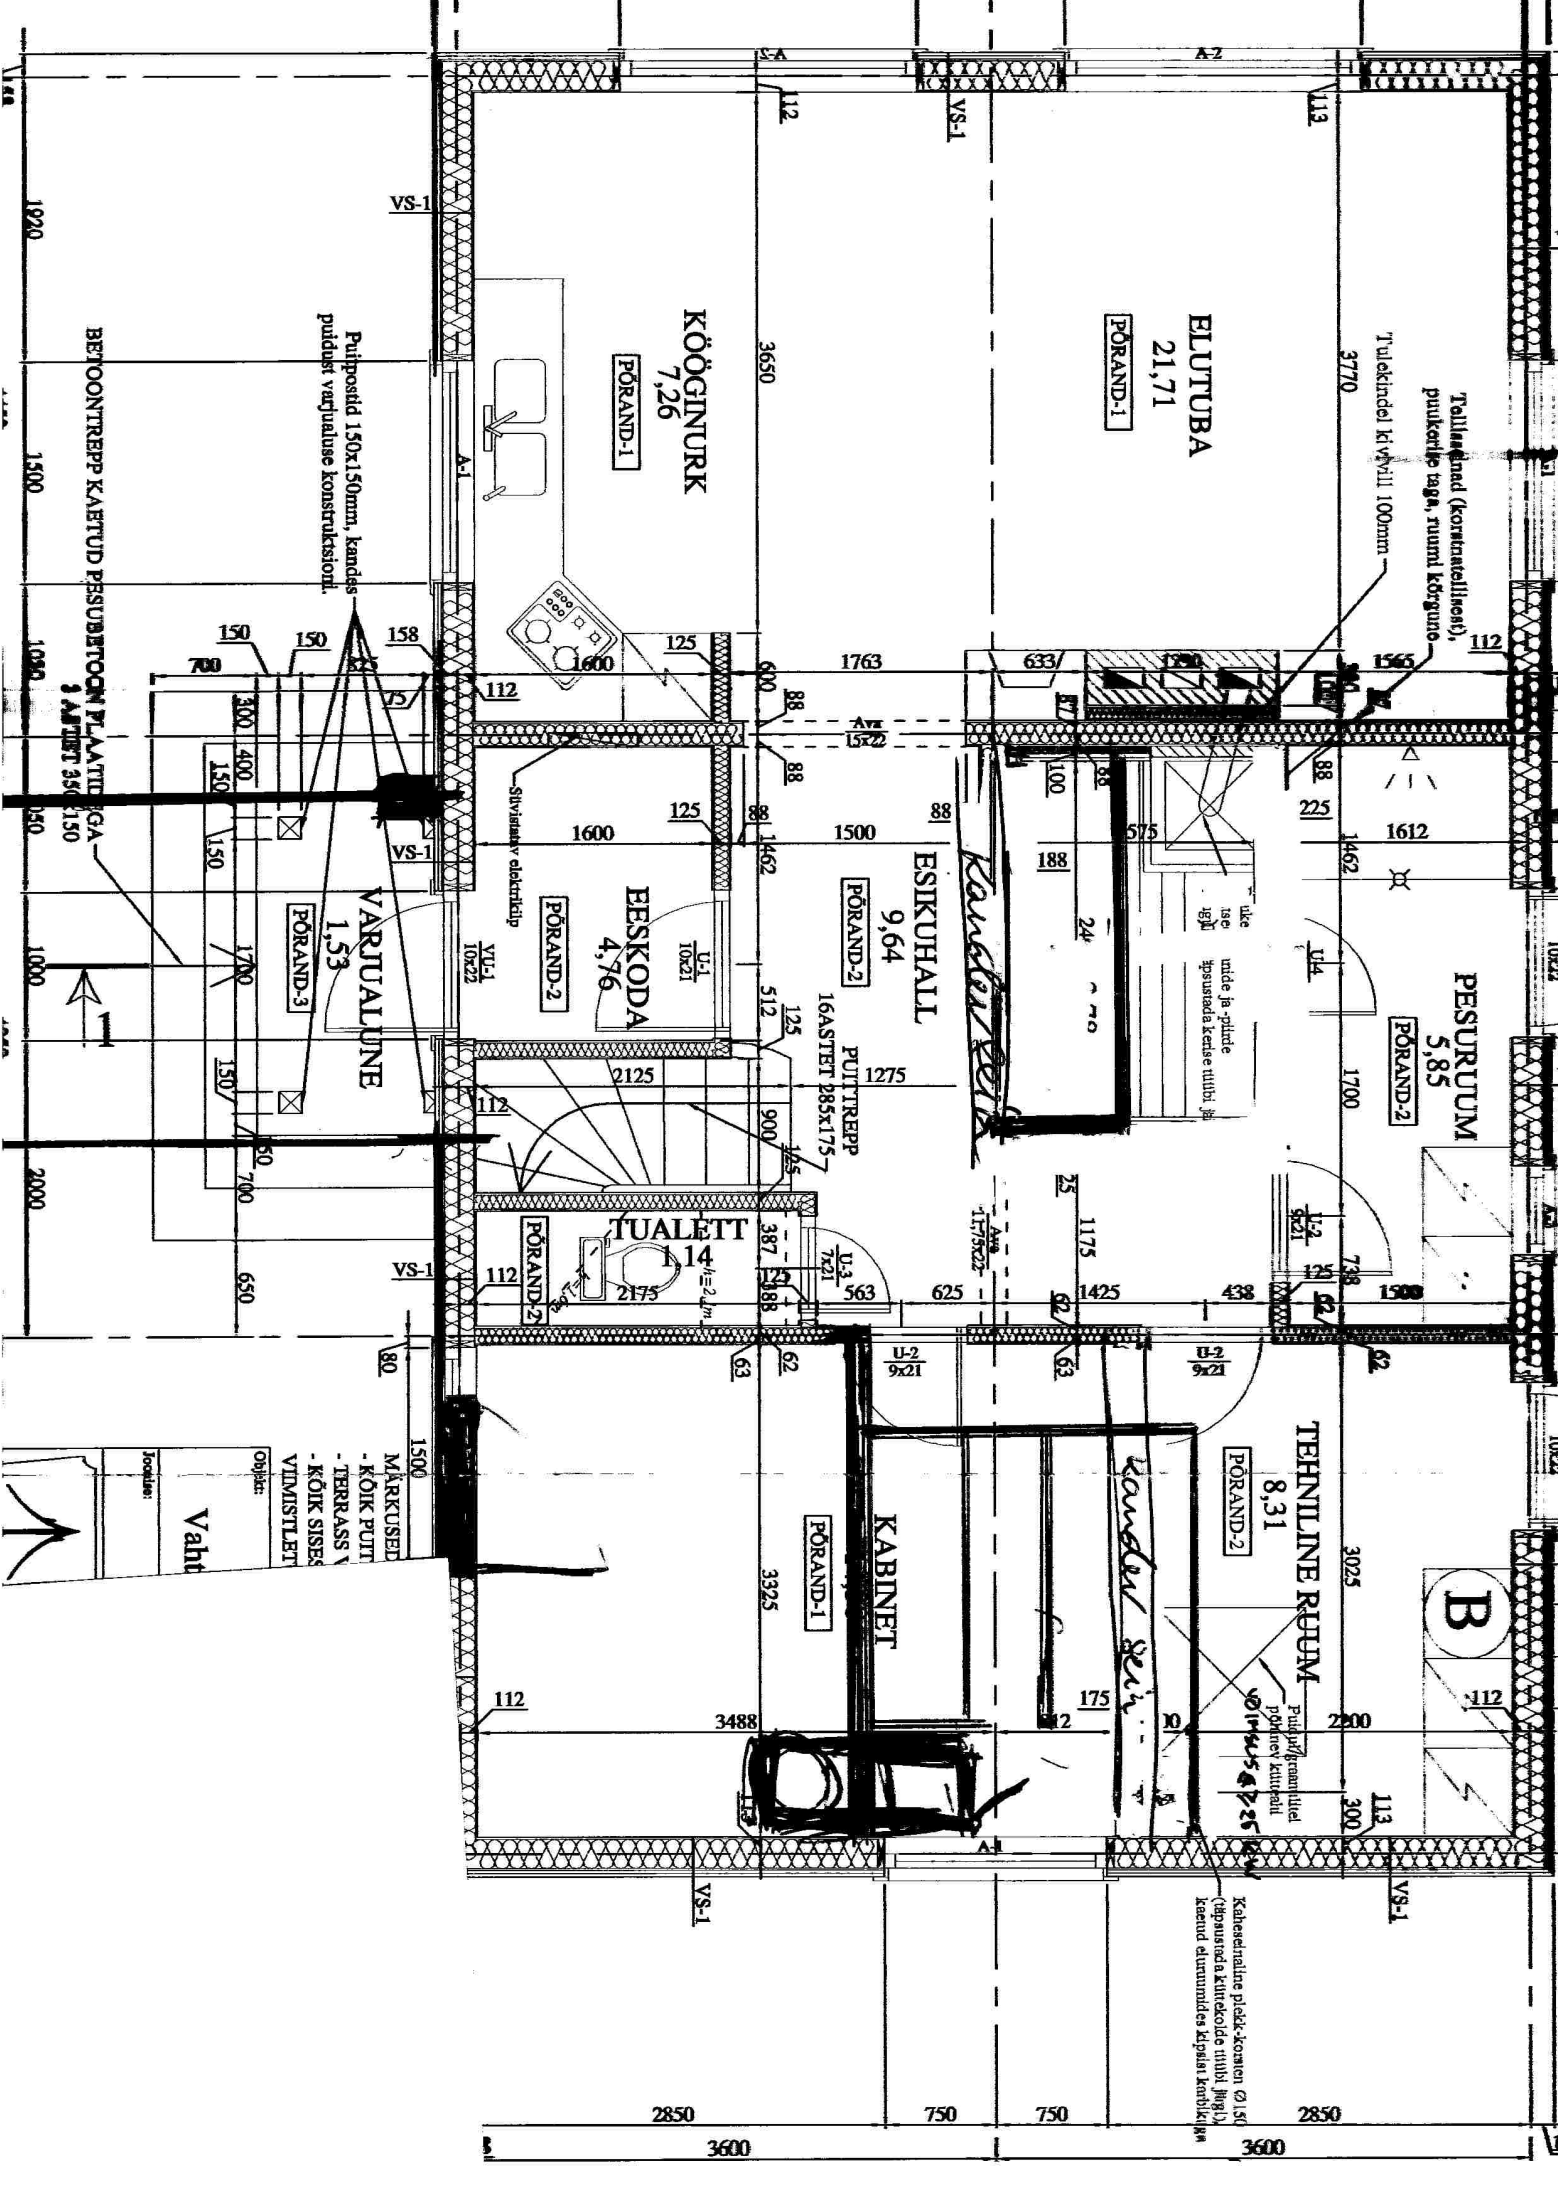

ELUTUBA
21,71
PÖRAND-1

Tallidega (korralduslik),
pükterite taga, ruumi kõrgune
Tulekindel kivipill 100mm

KÖÖGINURK
7,26
PÖRAND-1

Puitpostid 150x150mm, kandas
puudust varjualuse konstruktsiooni.

BETOONTREPP KAETUD PESUBETOON PLAASTIGA
3 ALUSTET 350x150

PESURUM
5,85
PÖRAND-2

ESIKUHAL
9,64
PÖRAND-2

EESKODA
4,76
PÖRAND-2

VÄRVALUNE
1,53
PÖRAND-3

TUALETT
1,14
PÖRAND-2

TEHNILINE RUUM
8,31
PÖRAND-2

KABINET
PÖRAND-1

- MÄRKUSED
- KÕIK PUUT
 - TERRASS V
 - KÕIK SISSE
 - VINDUSTLET
- Objekt:
- Vahit
- Joostes:

Kaheksa naine püki-korraldus (0,15)
(täpsustada kütetööde tüübi järgi)
kaetud eluruumides kipsist kimblik