



VAADE 3

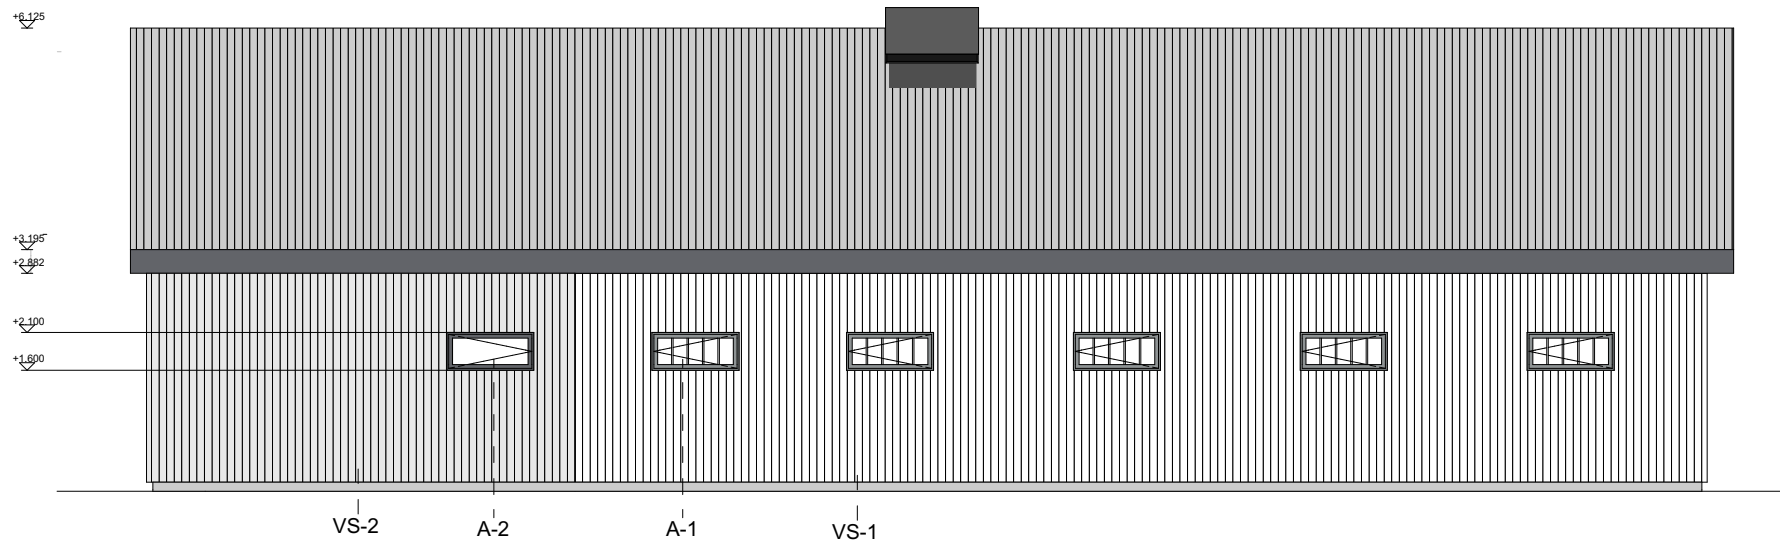

VAADE 4

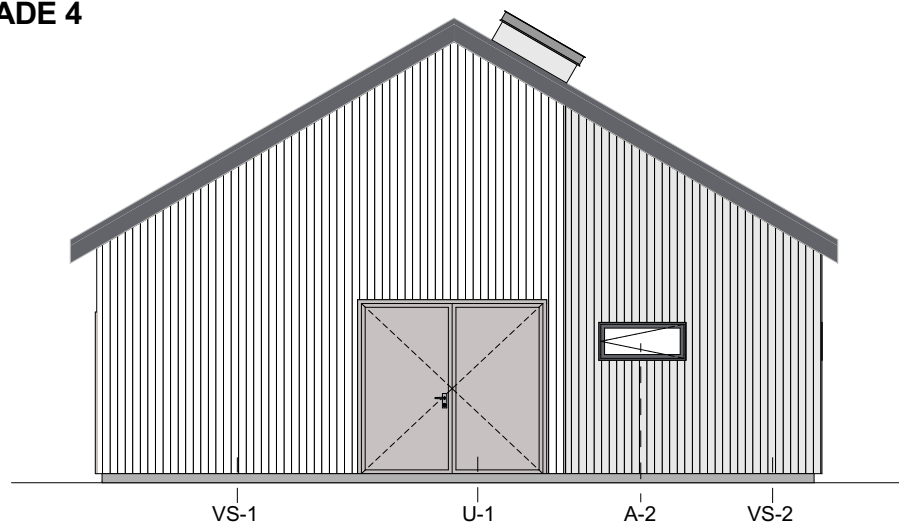

- VS-1 Soojustamata välissein
- VS-2 Soojustatud välissein
- A-1 Alumiiniumraamiga aken seest metallvõredega
- A-2 Alumiiniumraamiga aken ilma võredeta
- U-1 Kaheleheline välisuks