


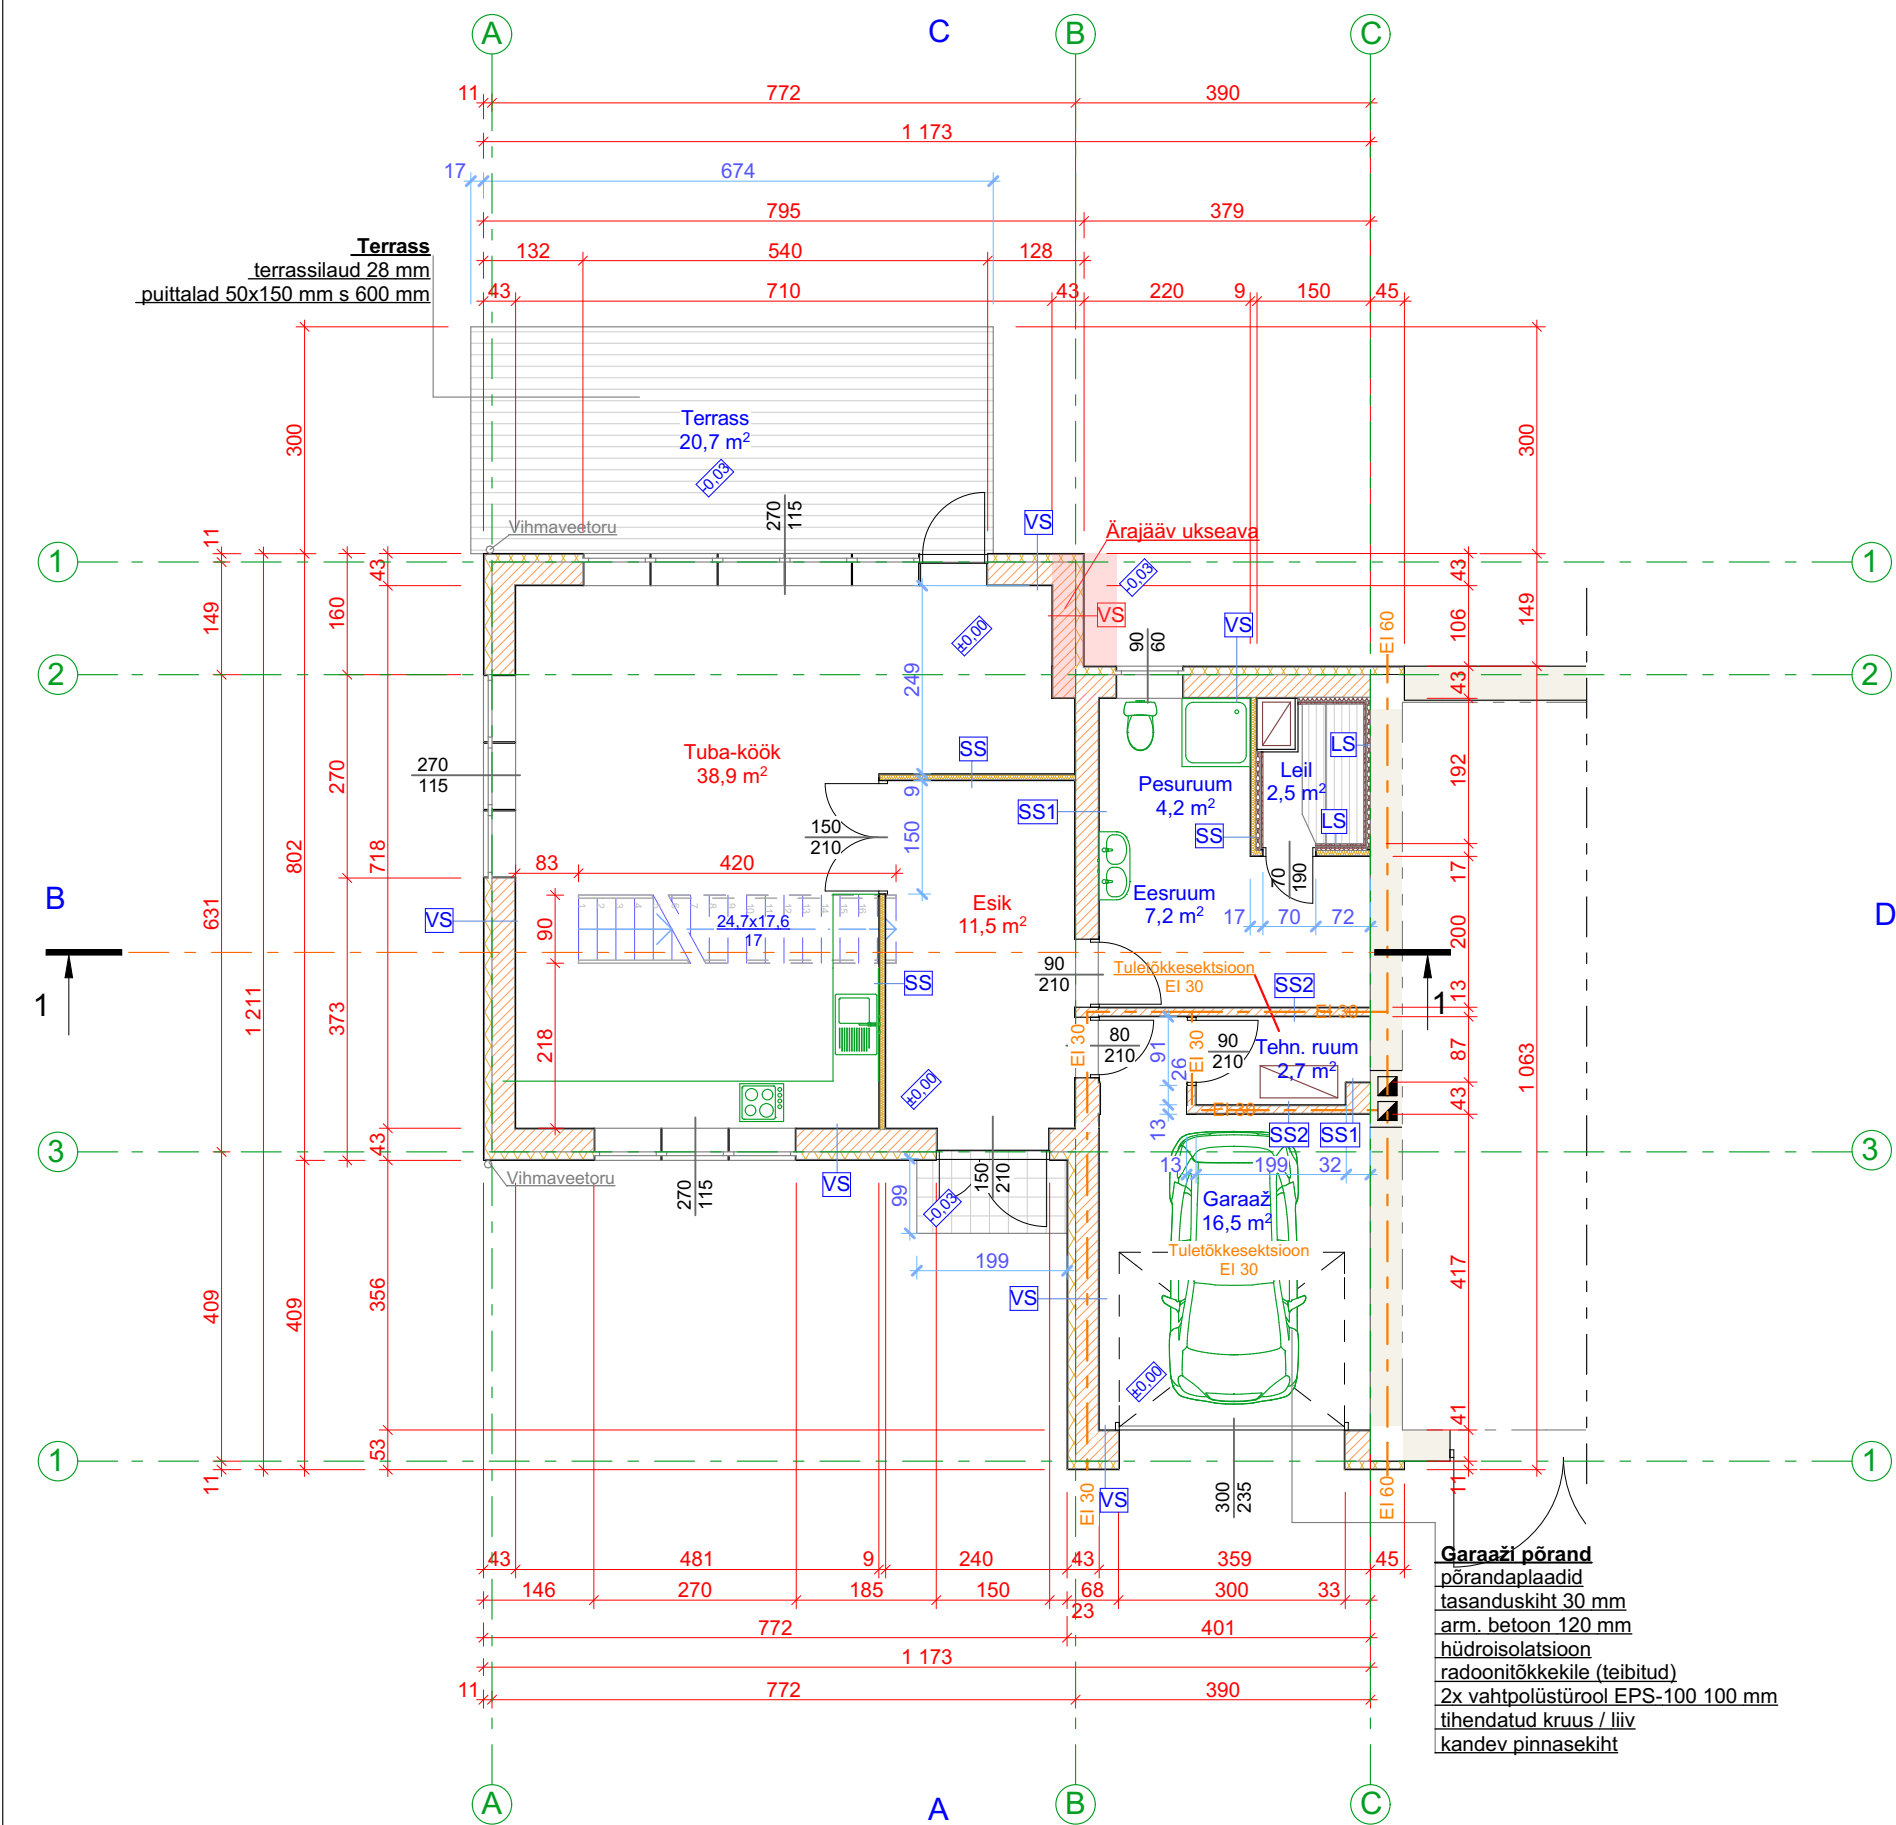

Tingmärgid	
	proj. min. vill / kivivill
	proj. vahtpolüstürool
	proj. puit
	proj. väikeplok
	proj. leiliruumi soojustus
	proj. terrassilaud
	proj. katteplaadid
	muudetud pinnad
	Tuba-köök
	38,9 m²
	muudetud konstruktsioonide ala

Projekteeritavad konstruktsioonid

- Välissein**
arm. krohv
vahtpolüstürool 100 mm
väikeplok 300 mm
krohv / kipsplaat 13 mm
siseviimistlus
- Sisesein**
siseviimistlus
kipsplaat 13 mm
metallkarkass 66 mm
isolatsioon 66 mm
kipsplaat 13 mm
siseviimistlus
- Sisesein**
siseviimistlus
krohv
väikeplok 300 mm
krohv
siseviimistlus
- Sisesein**
siseviimistlus
krohv
väikeplok 100 mm
krohv
siseviimistlus
- Leiliruumi soojustus**
puitlaudis 20 mm
õhkvahe 20 mm
soojustus 50 mm

- Märkused:**
- Kõiki projektis esitatud materjale on lubatud asendada samaväärsetega.
 - Kõik mõõdud täpsustada objektil.
 - Kõikide toodete paigaldamisel tuleb lähtuda paigaldusjuhenditest ja vajadusel koostada konstruktsiooniprojekt.
 - Muudetud konstruktsioonid, avad, avatäited, pinnad, mõõdud märgitud punasega.