


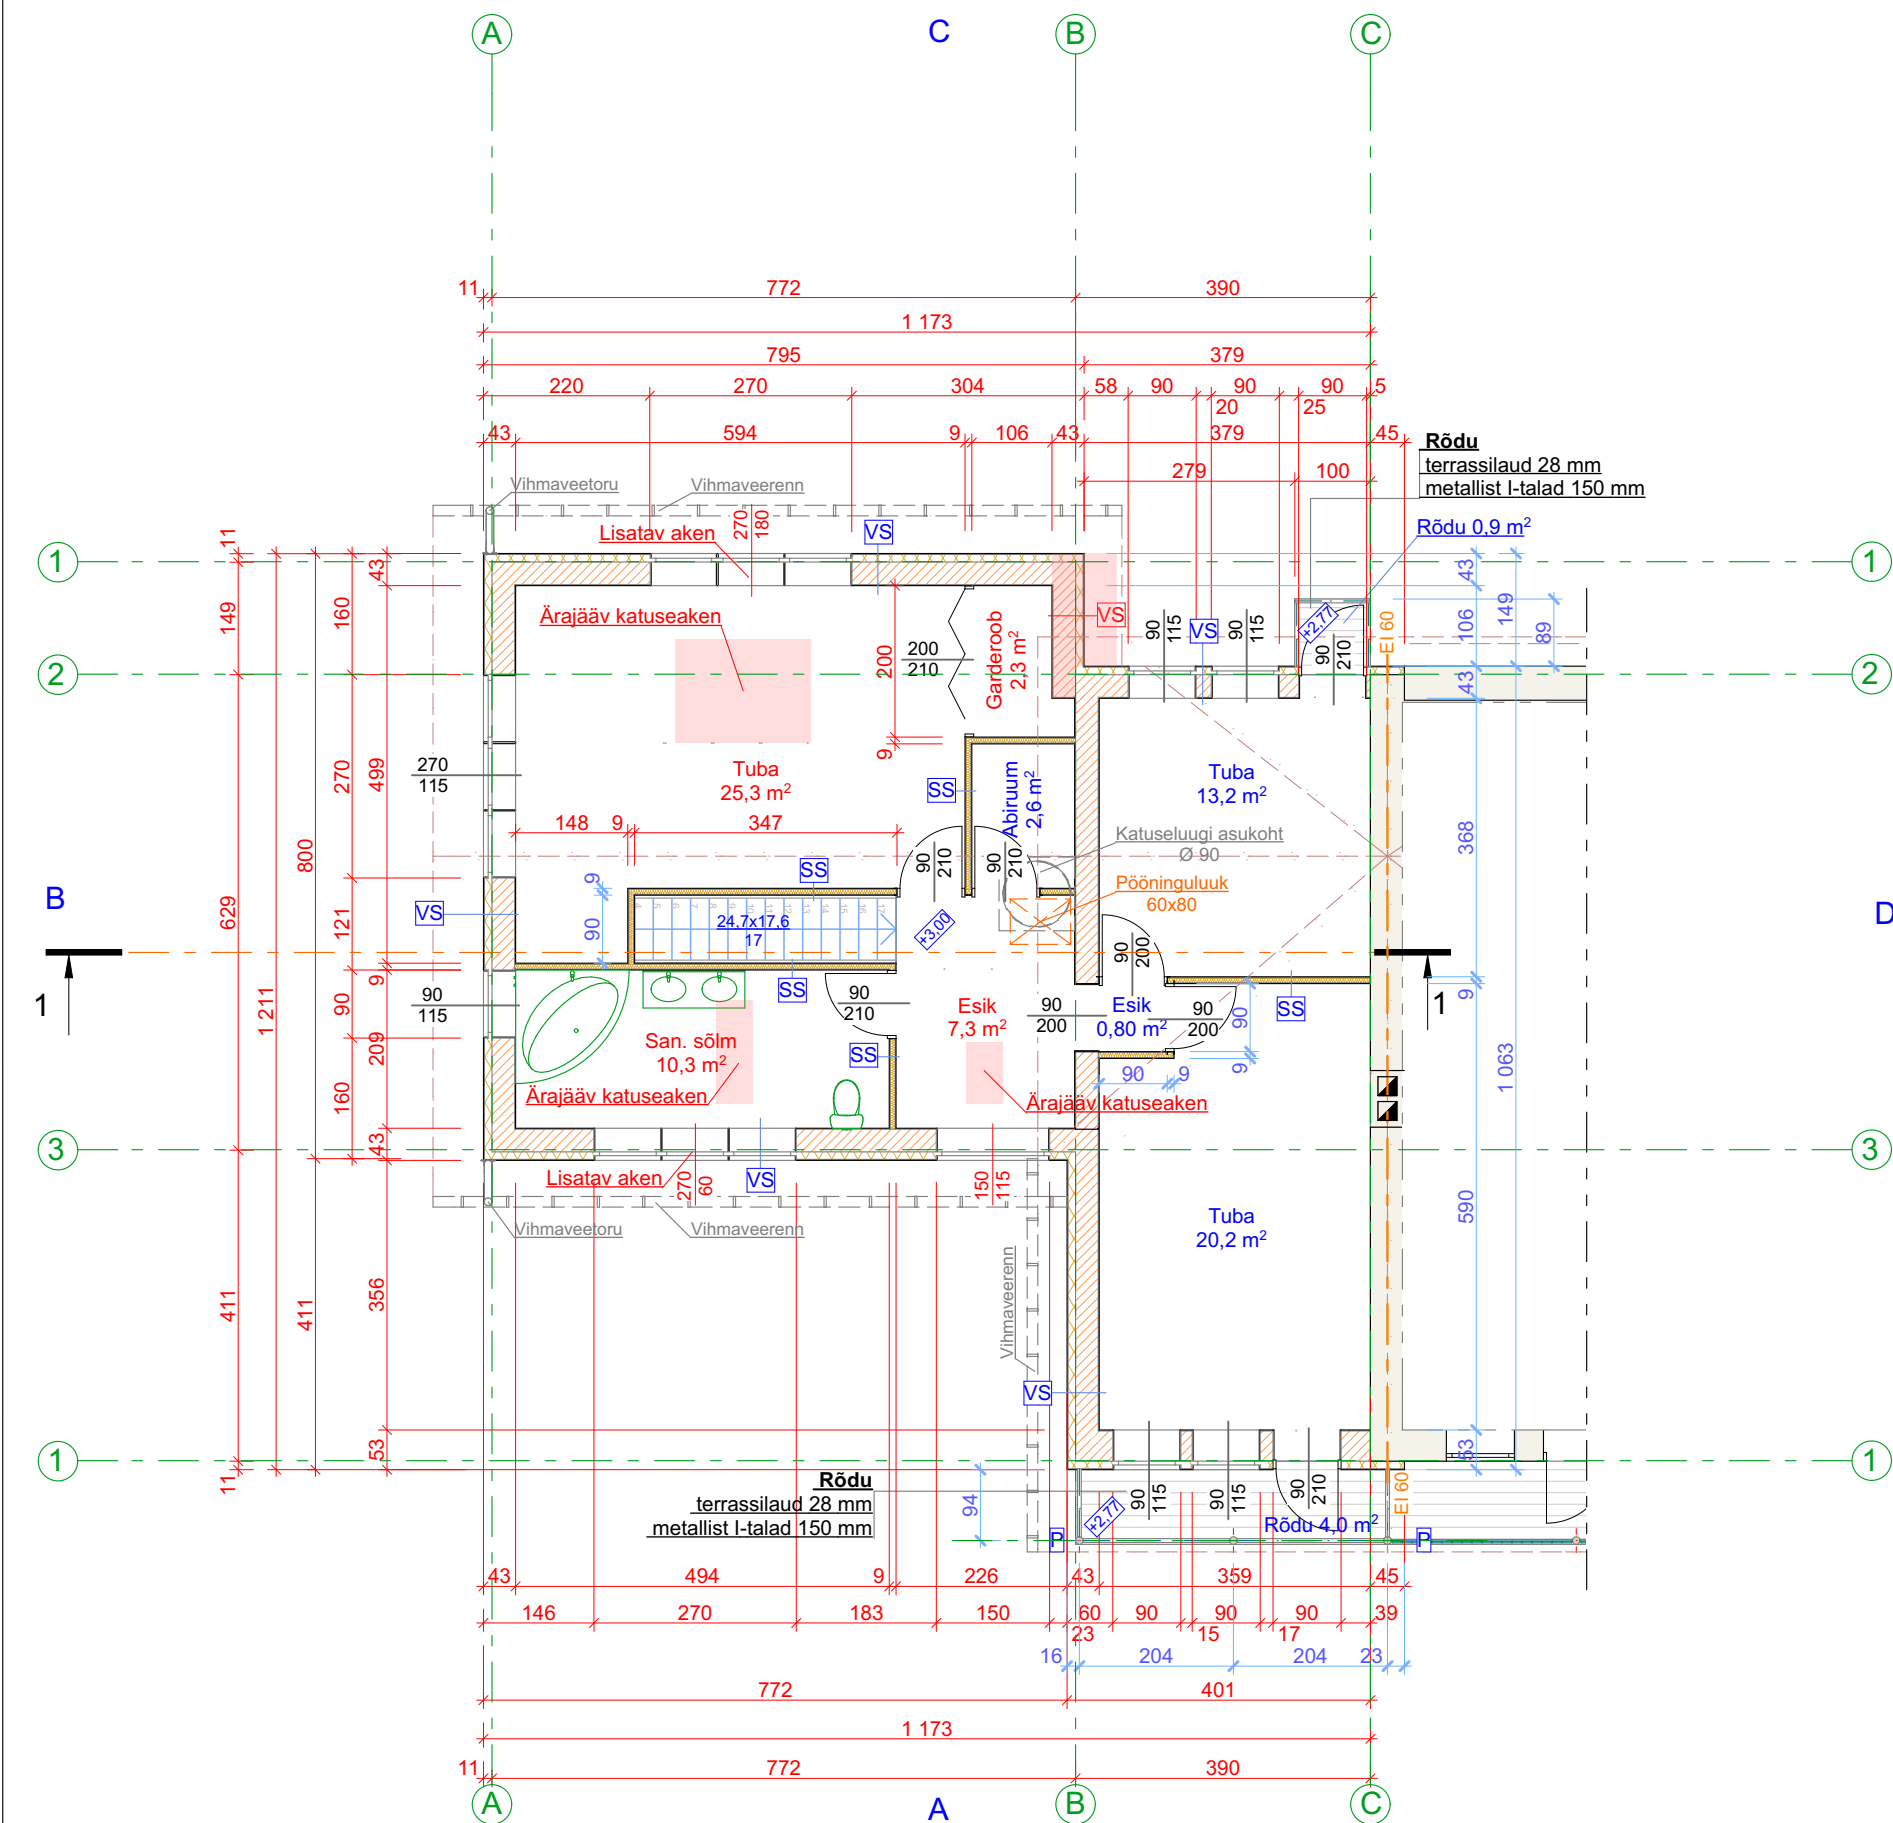

	proj. min. vill / kivivill
	proj. vahtpolüstürool
	proj. puit
	proj. väikeplokk
	proj. terrassilaud
	muudetud pinnad

Projekteeritavad konstruktsioonid

VS Välissein
arm. krohv
vahtpolüstürool 100 mm
väikeplok 300 mm
krohv / kipsplaat 13 mm
siseviimistlus

SS Sisesein
siseviimistlus
kipsplaat 13 mm
metallkarkass 66 mm
isolatsioon 66 mm
kipsplaat 13 mm
siseviimistlus

P Post
metalltoru Ø100 mm

Märkused:

1. Kõiki projektis esitatud materjale on lubatud asendada samaväärsetega.
2. Kõik mõõdud täpsustada objektil.
3. Kõikide toodete paigaldamisel tuleb lähtuda paigaldusjuhenditest ja vajadusel koostada konstruktsiooniprojekt.
4. Muudetud konstruktsioonid, avad, avatäited, pinnad, mõõdud märgitud punasega.