




VAADE A

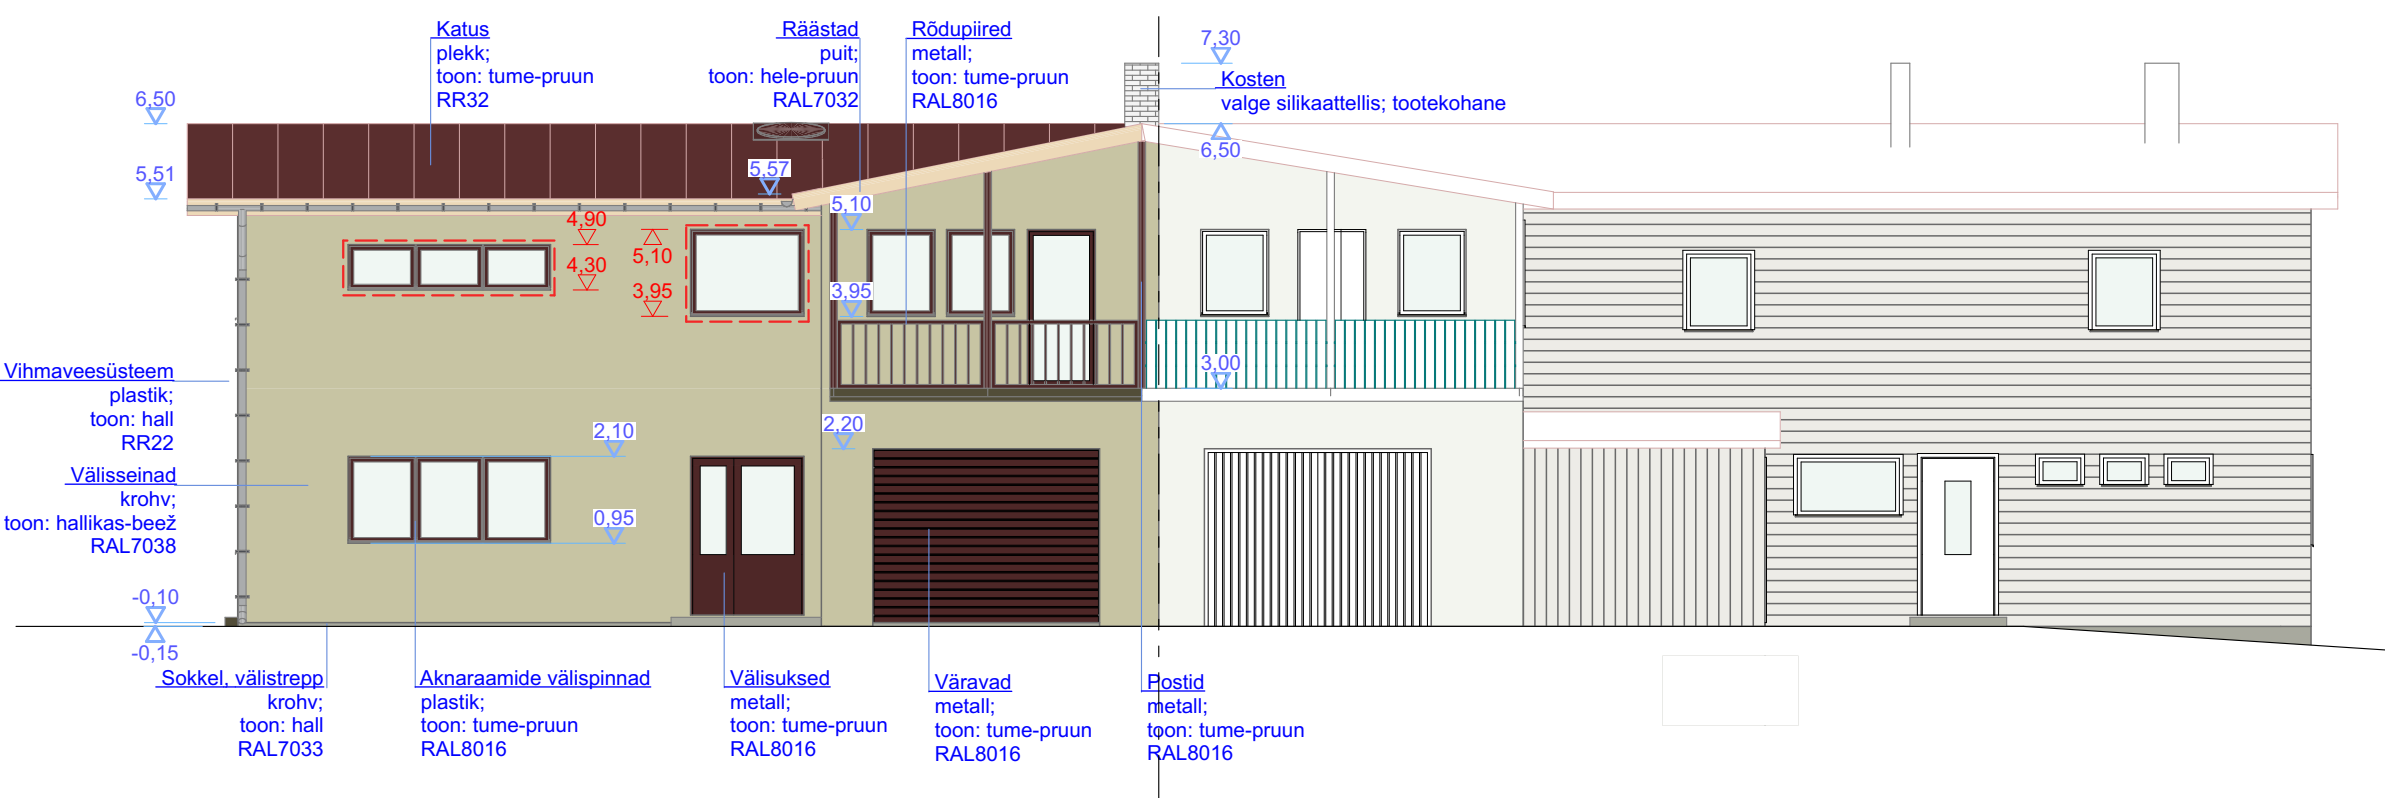


VAADE B

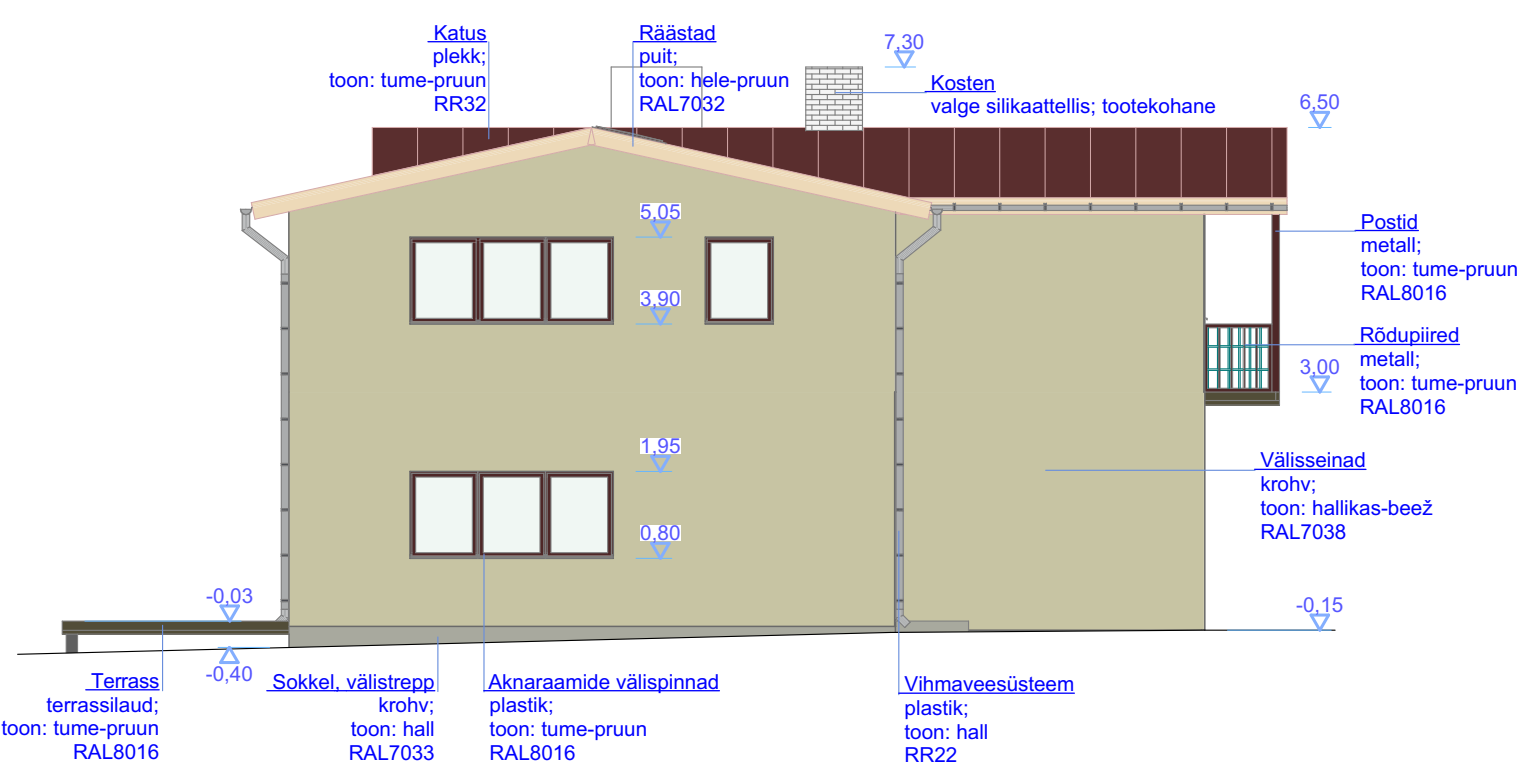

VAADE C

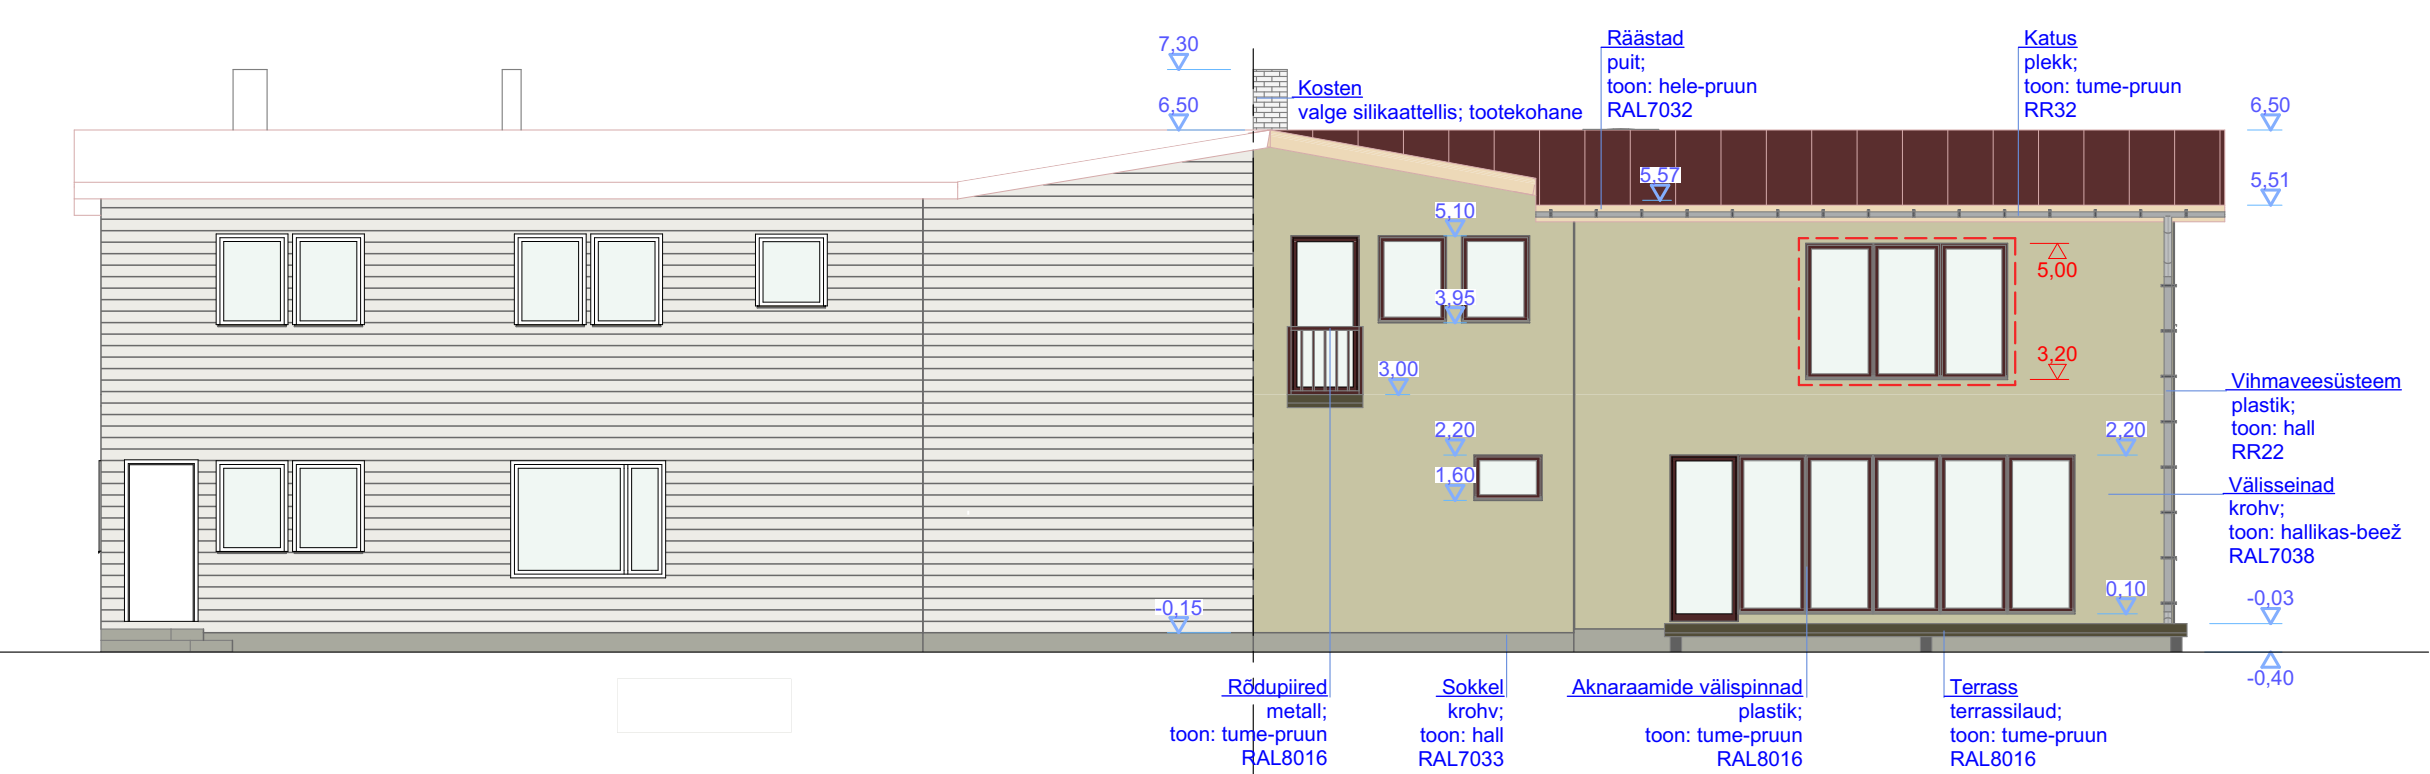

VAADE D

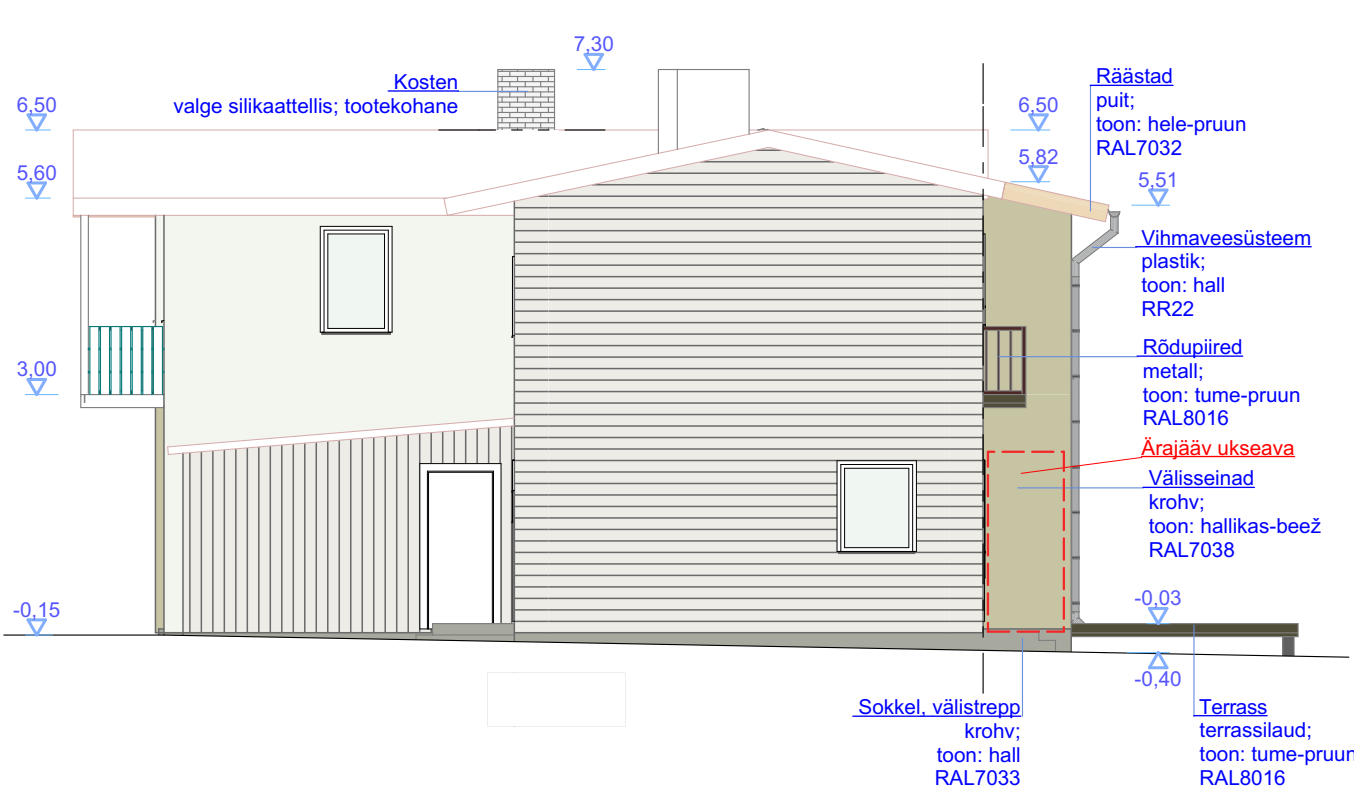

Tingmärgid

--- muudetud ala

Märkused:

Täiendatud moodud märgitud punasega.