


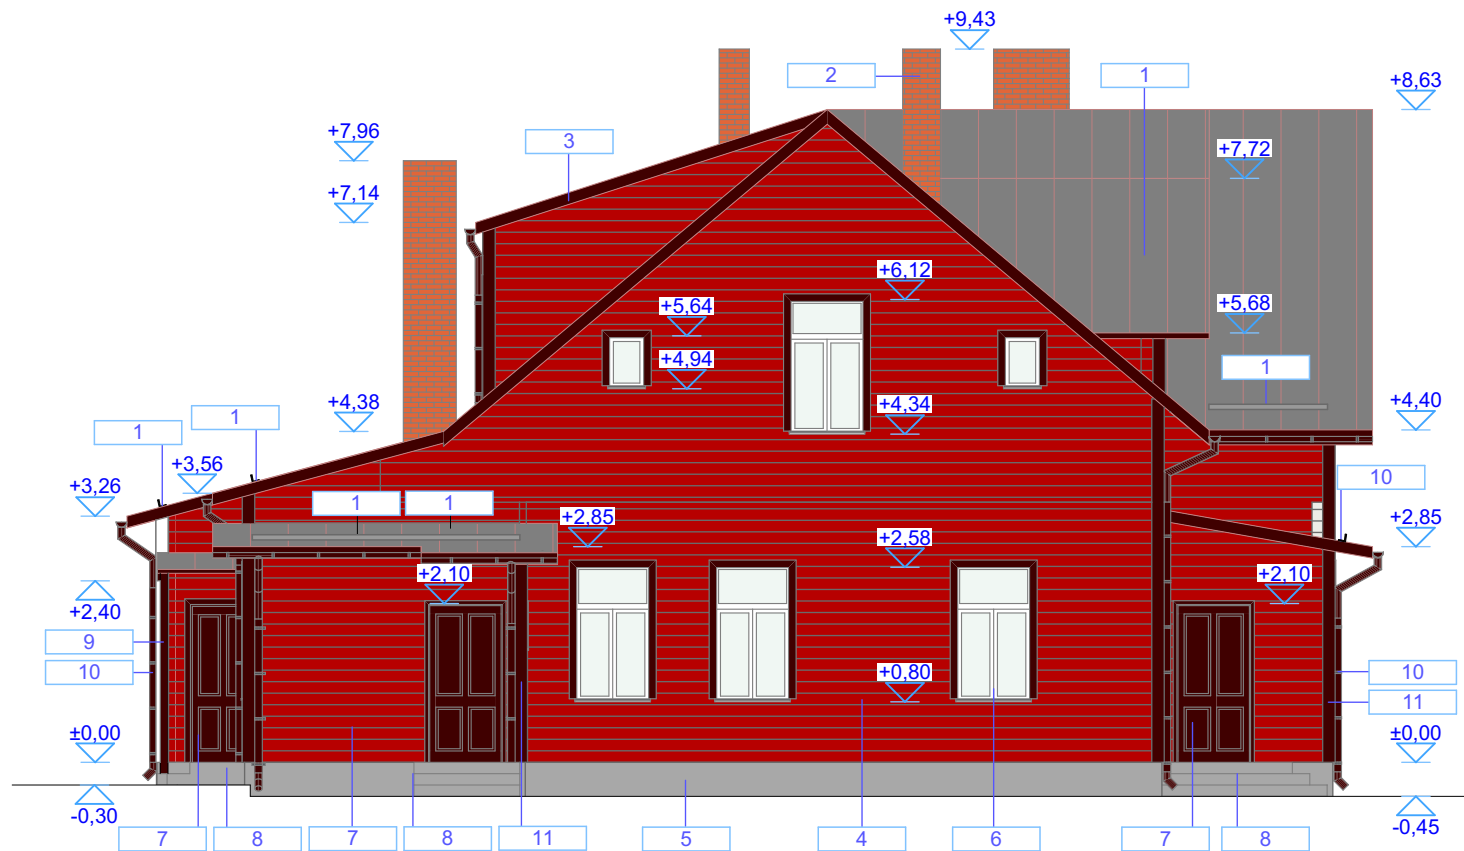

Märkus:
Pos. 1-11 välisviimistluse kirjeldus on antud joonisel AR5.