
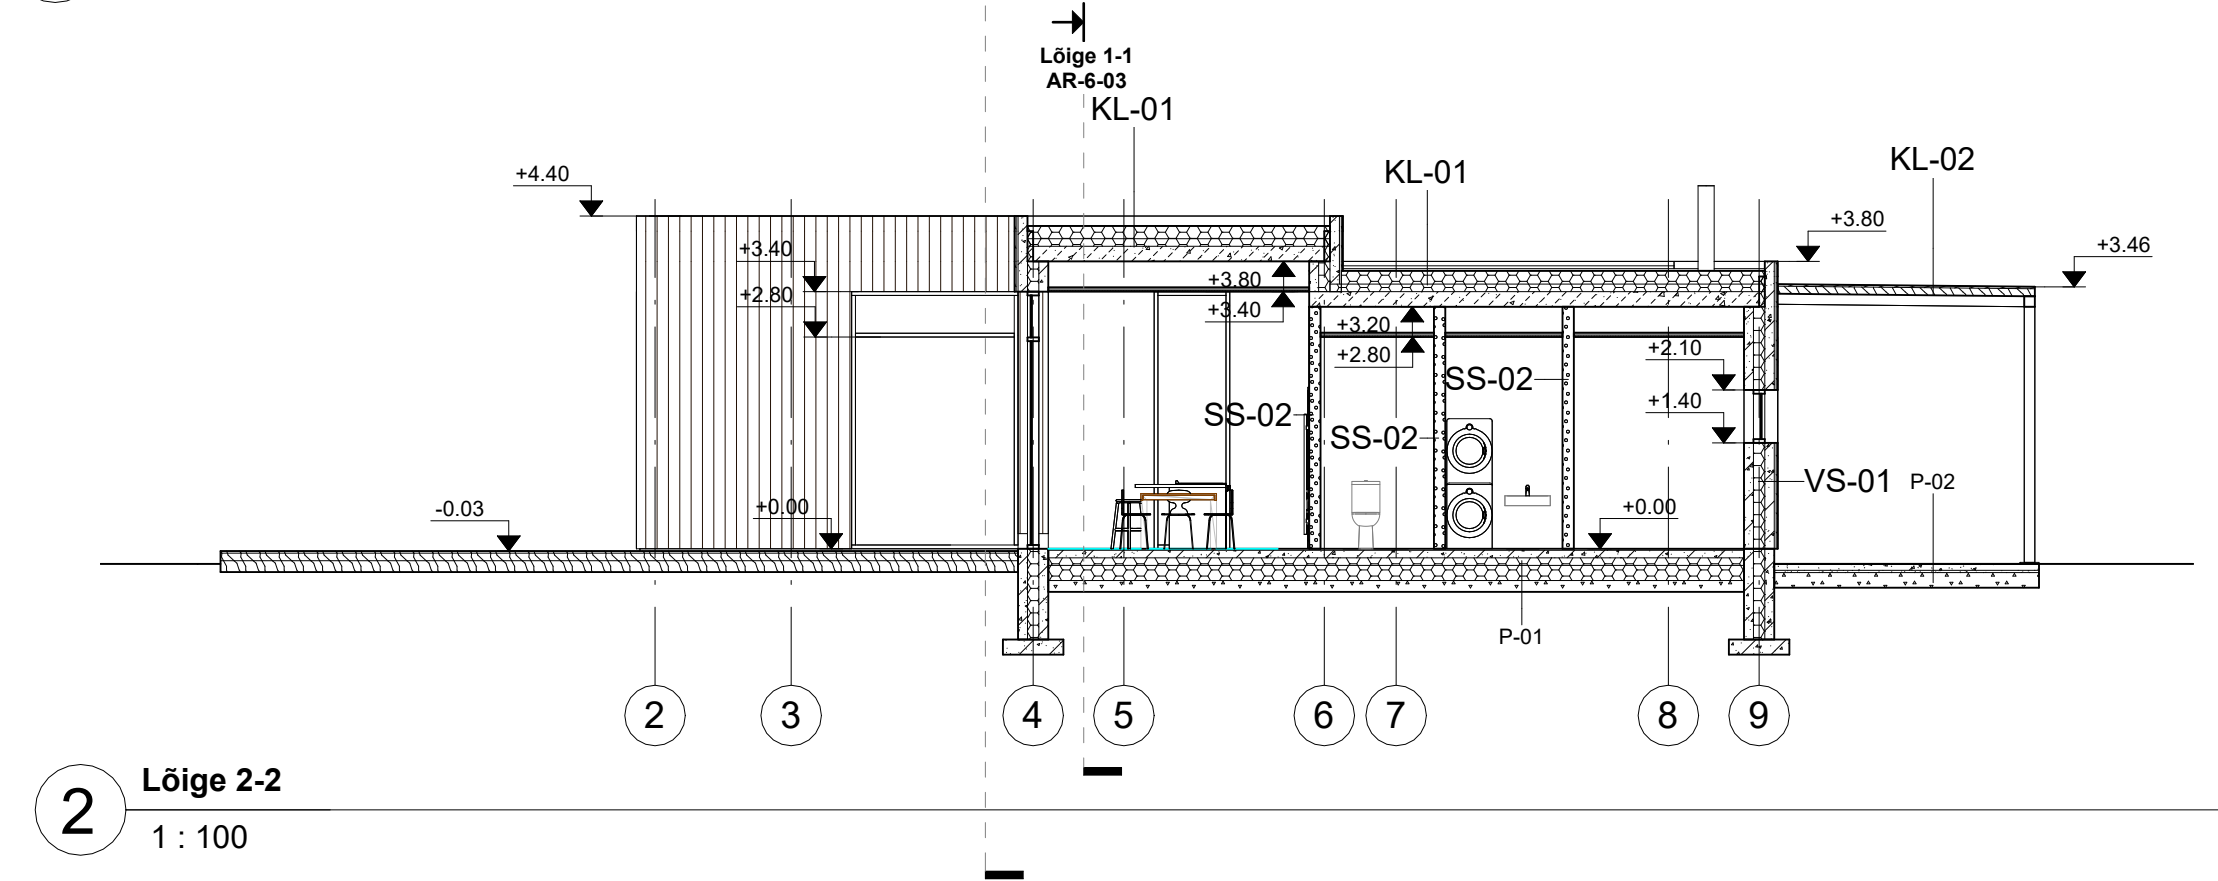


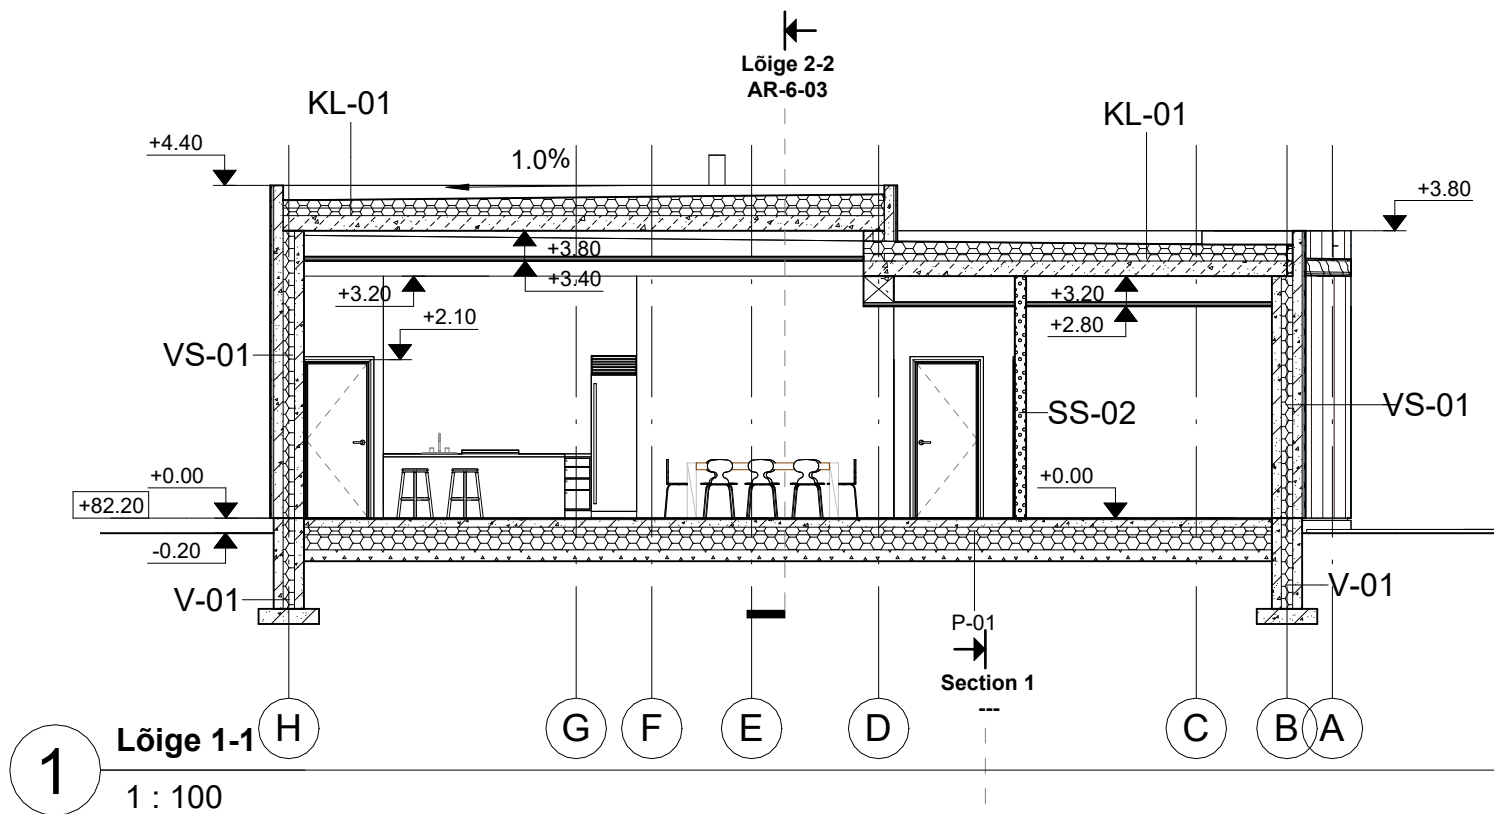

Katuslagi KL-01:

PVC katusekate		
Geotekstiil		
PIR soojustusplaat (nt Kingspan)	200	mm
Aurutõkkekile		
Raudbetoon õõnespaneelid	200	mm
Õhkvahe/kipsplaadi riputid		
Kipsplaadi aluskarkass		
Kipsplaat	12.5	mm

Katuslagi KL-02:

PVC katusekate		
Puitlaastplaat	22	mm
Puitlaagid	100	mm
Puitsarikad	150	mm
Sarikate vahel viimistletud laudis		

Välissein VS-01:

Puidust välisvooder	21	mm
Distsantsliistud	25	mm
Soojustatud ehitusplokid	400	mm
Siseviimistlus		

Välissein VS-02 (leiliruum):

Puidust välisvooder	21	mm
Distsantsliistud	25	mm
Soojustatud ehitusplokid	400	mm
Isover Sauna isolatsiooniplaat	25	mm
Tuulutusliistud min.	32	mm
Lehtpuidust sisevooder	15	mm

Sisesein SS-01:

Siseviimistlus		
Raketiseplakk	240	mm
Siseviimistlus		

Sisesein SS-02:

Siseviimistlus		
Kergbetoonplakk	150	mm
Siseviimistlus		

Sisesein SS-03:

Siseviimistlus		
Kergbetoonplakk	100	mm
Siseviimistlus		

Põrand pinnasel P-01:

Põranda viimistluskiht		
RB põrandaplaat koos kütetorustikuga	100	mm
Vahtpolüstüreen	300	mm
Ehituskile		
Killustikalus		
Liivtäide		
Pinnas		

Põrand pinnasel P-02 (auto varjualune):

Sillutiskivi	80	mm
Liivast sängituskiht	30	mm
Killustikalus		
Liivtäide		
Pinnas		

MÄRKUSED:

- *Niisketes ruumides teostada enne siseviimistlust ka hüdroisolatsioonitööd
- *Kergplokinä kasutada näiteks Bauroc plokk. Magamistubade seintena on soovituslik kasutada Bauroc Acoustic helikindlamaid ehitusplokke.