
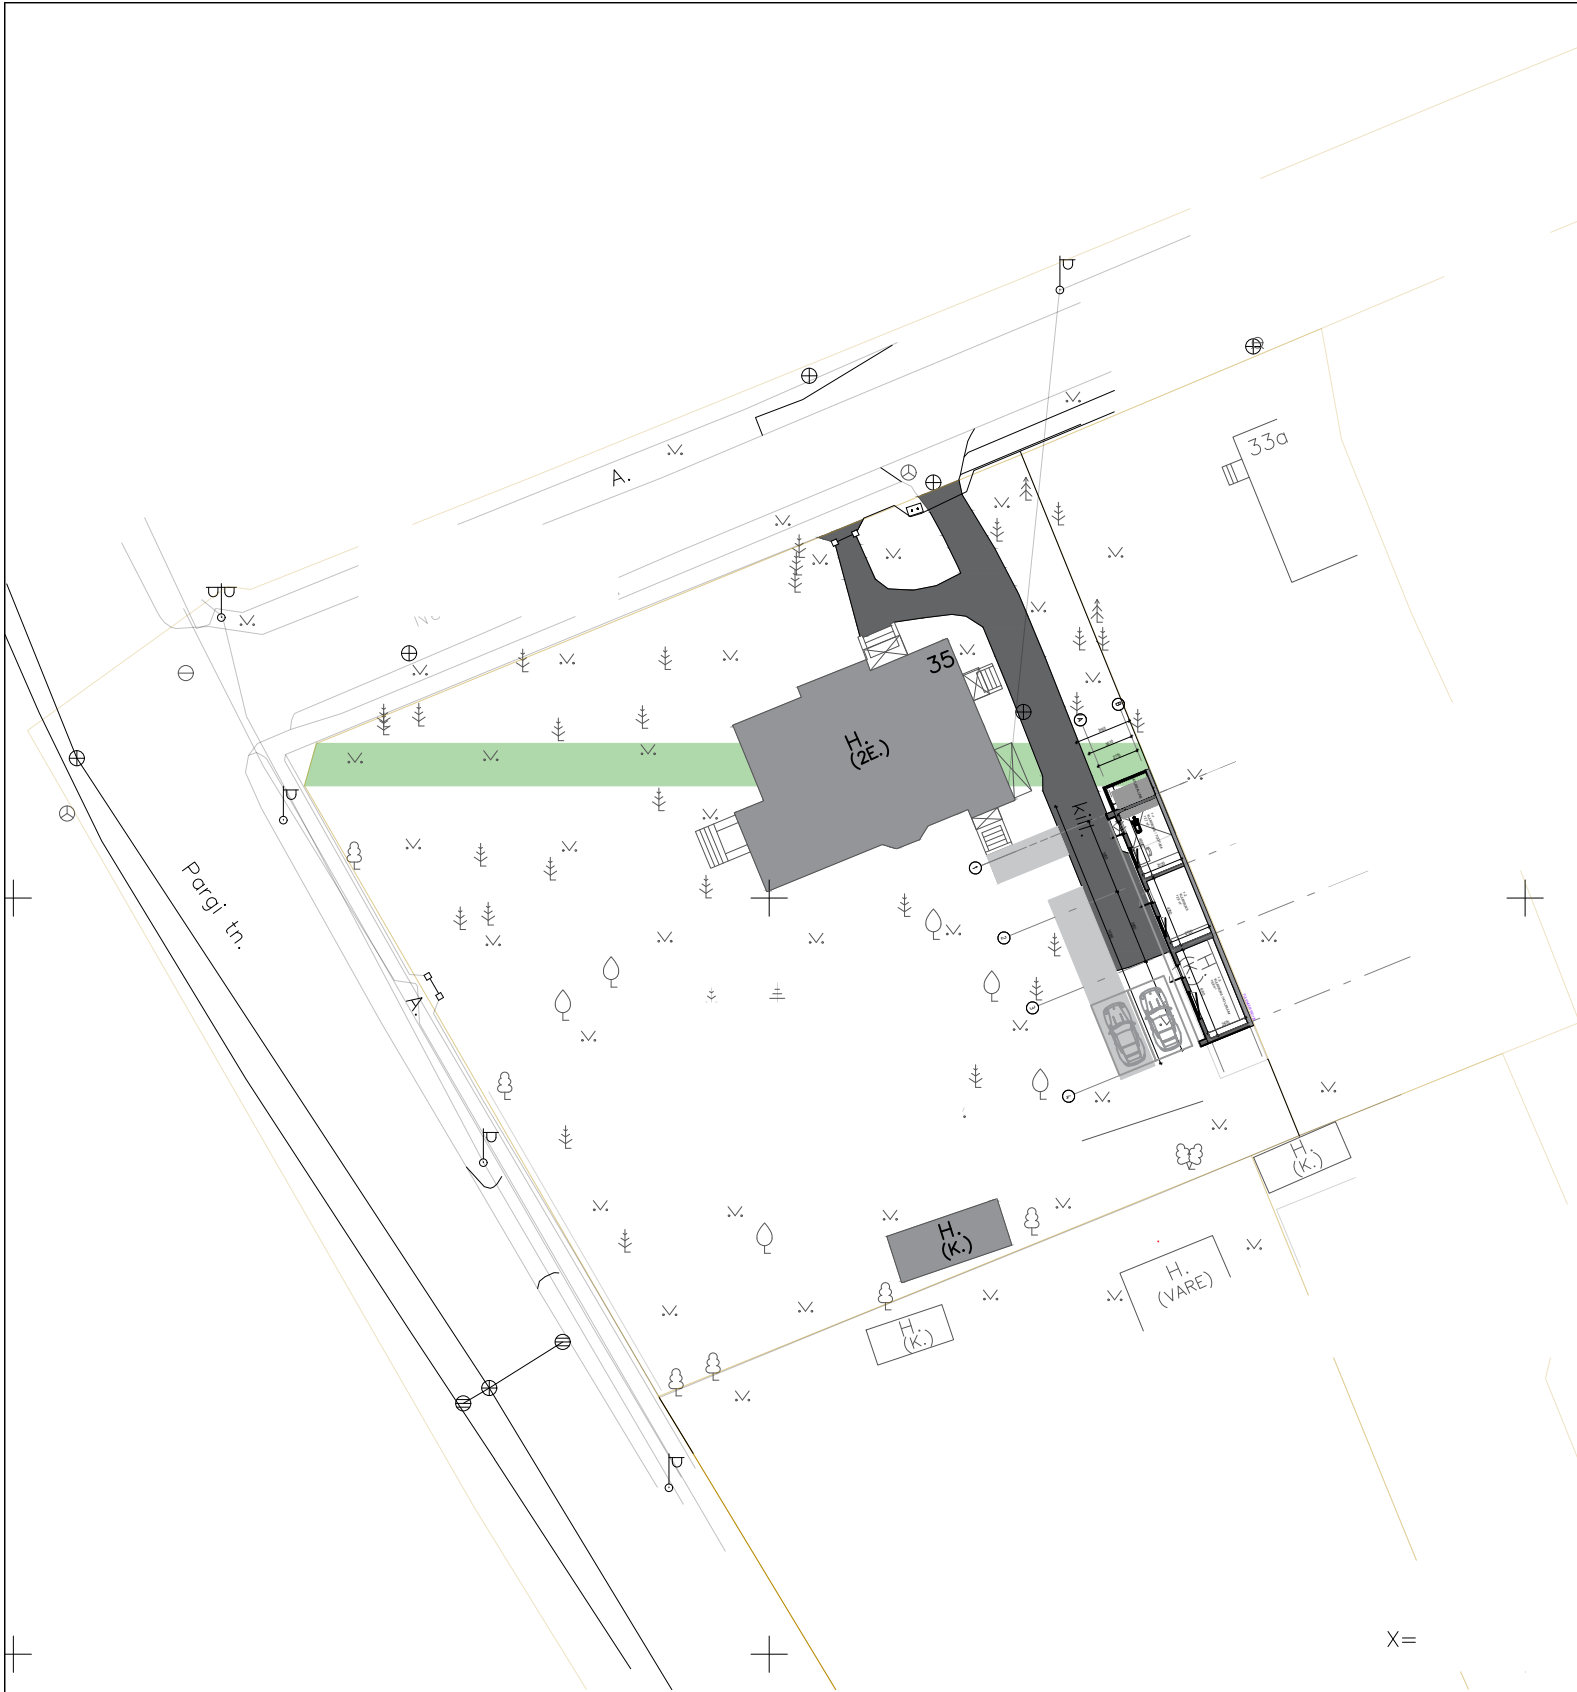


NÕMME-KASE 35 ABIHOONE ESKIIS

ASENDIPLAAN M 1:500

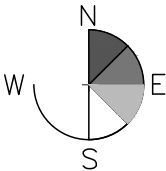

TEHNILISED NÄITAJAD:

krundi pindala	2387 m ²
ol.oleva elamu ehitisealune pind EHR-is	181,0 m ²
ol.oleva kuuri ehitisealune pind EHR-is	13,0 m ²
lammutatava pesuköök.kuuri ehitisealune pind EHR-is	39,0 m ²
proj. abihoone ehitisealune pind	59,8 m ²
proj.hoone brutopind	58,1 m ²
proj.hoone netopind	42,4 m ²
proj. krundi täisehituse protsent	10,6 %
proj. parkimiskohtade arv	2
proj. abihoone korruselisus	1
proj. abihoone kõrgus maapinnast	4,0 m

MÄRKUSED:

- Geodeetilise alusplaanina on kasutatud litsenseeritud maamõõdubüroo Jaagu Kinnisvara OÜ poolt 2022. aastal mõõdistatud Nõmme-Kase 35 maa-ala plaani (töö nr 2022-001).
- Kõrgused on EH2000 süsteemis.