

Elektriplan

PISTIKUD

PAIGALDUS HORISONTAALSELT, KUI EI OLE MÄRGITUD TEISITI
PAIGALDUSKÕRGUSE TSENTER 0,2m, KUI EI OLE MÄRGITUD TEISITI
MÕOT SEINAST-SEINANURGAST 150mm, KUI EI OLE MÄRGITUD TEISITI
KÕÕGI- JM. 900mm TÕÕPINNA PISTIKUTE H1,0m

TV grupp

- TV PISTIKUTEGRUPI H1,2m, KUI EI OLE MÄRGITUD TEISITI
- MAANDUSKONTAKTIGA PISTIKUPESA, number näitab pistikute arvu
- PISTIK IP44 niiskuskindel
- RUUMI TERMOSTAAT, H1,5m
- PISTIK PÕRANDAS
- ARVUTIVÕRK HDMI
- SUITSUANDUR
- TOIDE SEADMELE
- LIIKUMISANDUR, TÄPSUSTADA ASUKOHAD!
- TOIDE MOOTORILE (LÜLITUS PULDIGA NING SEINALT) AKNAPALES (silluses) RULOO SÜVISPROFIIL(Disain Digesto)
- FONOLUKK H1,5m

SEADMETE TÄHISTUSED JA PISTIKUTE PAIGALDUSKÕRGUSED

KÜLMIK	KÜLMIK	H0,2m
V KÜLMIK		H0,2m
KUBU	KUBU	H2,45m
PLIIT	PLIIT	H0,6m KAAINEGA TOOSIS
AHI	AHI	KÕRGE H1,4m
INT KOHVIMASIN		H0,2m
NÕUDEPESUMASIN	H0,6m VALAMU KAPIS	
PESUMASIN / KUIVATI	SEADME SERVAST 150mm	
	H0,75	

LÜLITID


TOOTJA: JUNG
SARI: LS990
VIIMISTLUS: MATT SNOW WHITE

PAIGALDUS VERTIKAALSELT
150mm UKSEAVAST VÕI SEINANURGAST, KUI EI OLE MÄRGITUD TEISITI
RAAMI PAIGALDUSKÕRGUSE TSENTER 1,0 KUI EI OLE MÄRGITUD TEISITI
RAAMI ALUMINE SERV 0,8 - TÕSTA KOGU GRUPI TSENTRIT KÕRGEMALE
JONISEL SEINAPUOLNE TÄHIS ON RAAMIS KÕIGE ALUMINE
KAKS RAAMI KOHAKUTI VAHE ON RAAMI ENDA SERVA LAIUNE

- LÜLITI / TPV H1,0
- KAHENE LÜLITI
- VEKSELLÜLITI
- TOPELT-VEKSELLÜLITI
- DIM - DIMMERLÜLITI
- VEKSEL DIMMER (ON/OFF LÜLITUS+DIMMER)
- SENSORLÜLITI MÕÕBLI/PEEGL/VM LEDIL, MÕÕBLI TARNES
- MOOTORIGA KARDINA LÜLITI

VALGUSTID

- JUHTMEGA LAUA-VÕI PÕRANDAVALGUSTI
- SEINAVAGUSTI
- RIPPVALGUSTI LAES
- LAEPEALNE VALGUSTI
- LAKKE SÜVISTATUD VALGUSTI
- LAKKE SÜVISTATUD VALGUSTI TRIMLESS
- ehk paigaldada enne lae viimistlemist
- SEINA SÜVISTATUD VALGUSTI
- PÕRANDASSE SÜVISTATUD VALGUSTI
- KÕIK LED- VALGUSTITE TRAFOD, PANNA ÜHTE KOHTA!
- LEDIRIBA
- VALGUSPROFIIL
- TOITEOTS (kaabel varuga 1m?)
- mööblisse integreeritud valgusti, lülitis mööblis
- h1,8 kuni 2,1 kaanega toosis / lülitiga valgusti / kosmeetikaapeegel
- ELEKTRIKILP

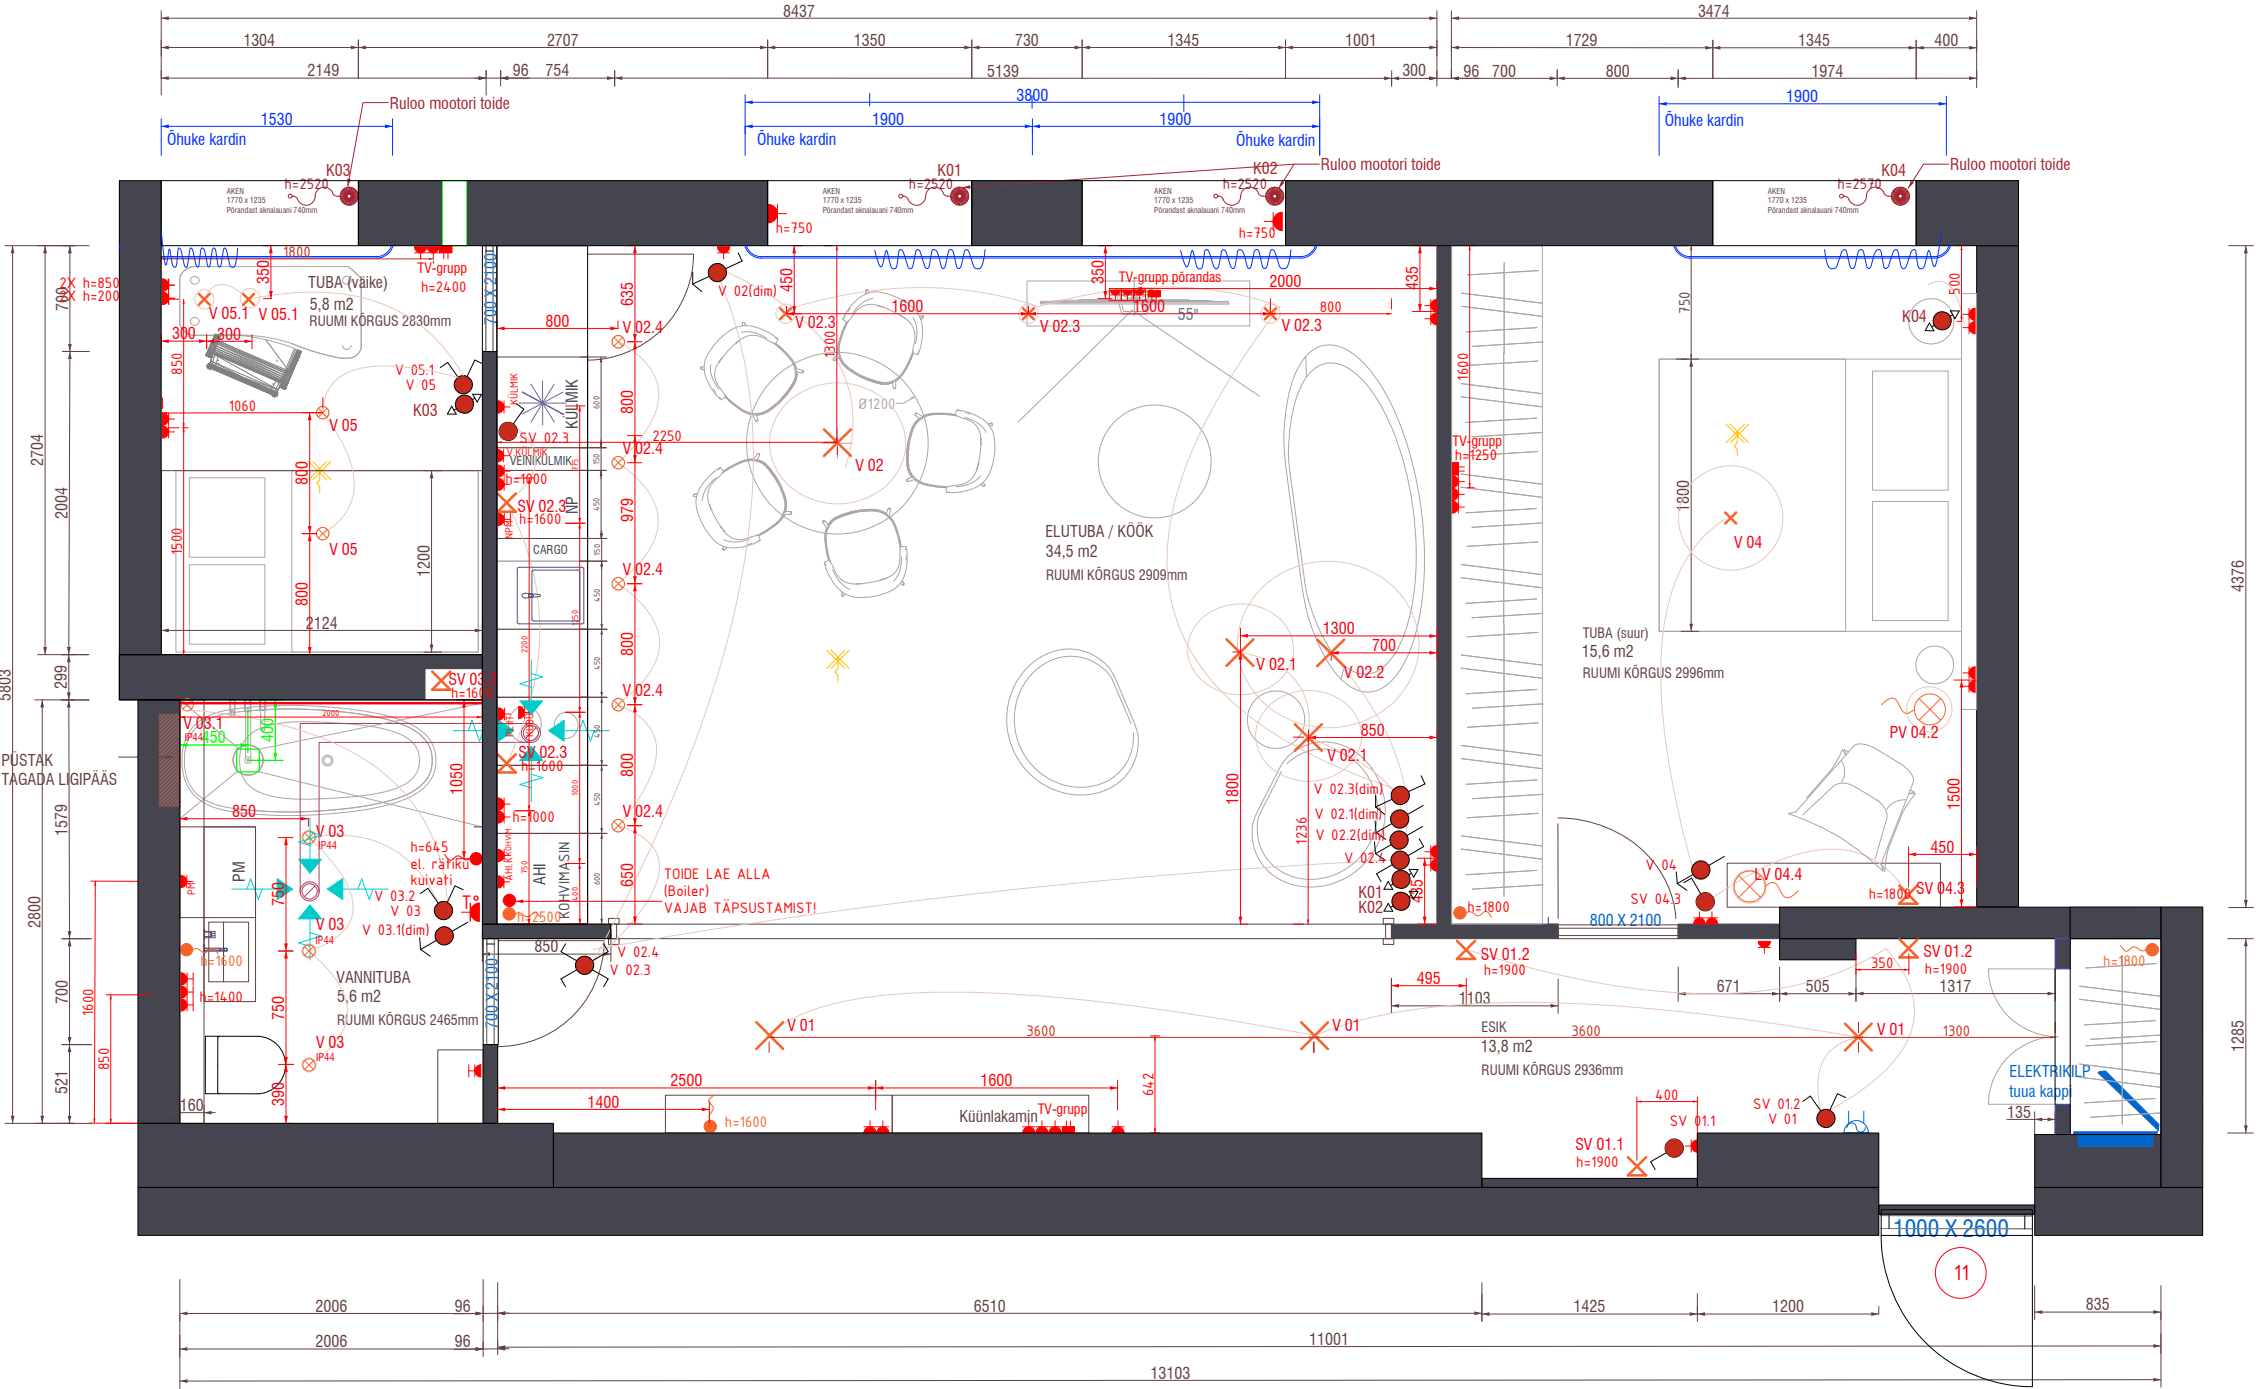

MÄRKUSED:

- Käesolev joonis tühistab kõik sama joonise numbriga varasema kuupäevaga joonised
- KÕIK MÕÕDUD KONTROLLIDA OBJEKTIL!
- Kõik mõõdud võetud plaanidelt ning võivad erineda reaalsest mõõtudest!
- Kõikide materjalide ja konstruktsioonide kasutamisel peab teostaja kursis olema vastavate paigaldus- ja käsitusjuhenditega. Need tuleb hankida materjalide ja konstruktsioonide tootjalt või müüjatelt.
- Töövõtja kontrollib / arvutab materjalide ja seadmete kogused ning ühilduvuse.
- Töövõtja kontrollib moodistamise käigus torustiku ning pistikute asukohtade sobivust mõõbliga!
- Tellija vastutab vajaliku torustiku ning elektri valmiduse eest!
- Kõik muudatused tuleb kooskõlastada sisearhitekti ja tellijaga.
- Töövõtja vastutab toote / lahenduse püsivuse ning kestvuse eest eksploatatsioonis.
- Konstruktivne lahendus kontrollida teostaja poolt! Töövõtja võib täiustada konstruktsiooni/ lahendust eeldusel, et toote üldmulje ei muutu.

A	E1_A	16.05.2022	Dushi asukoha täpsustus
revisjon	fail	kuupäev	muudatuse sisu