


Ruumiplaan

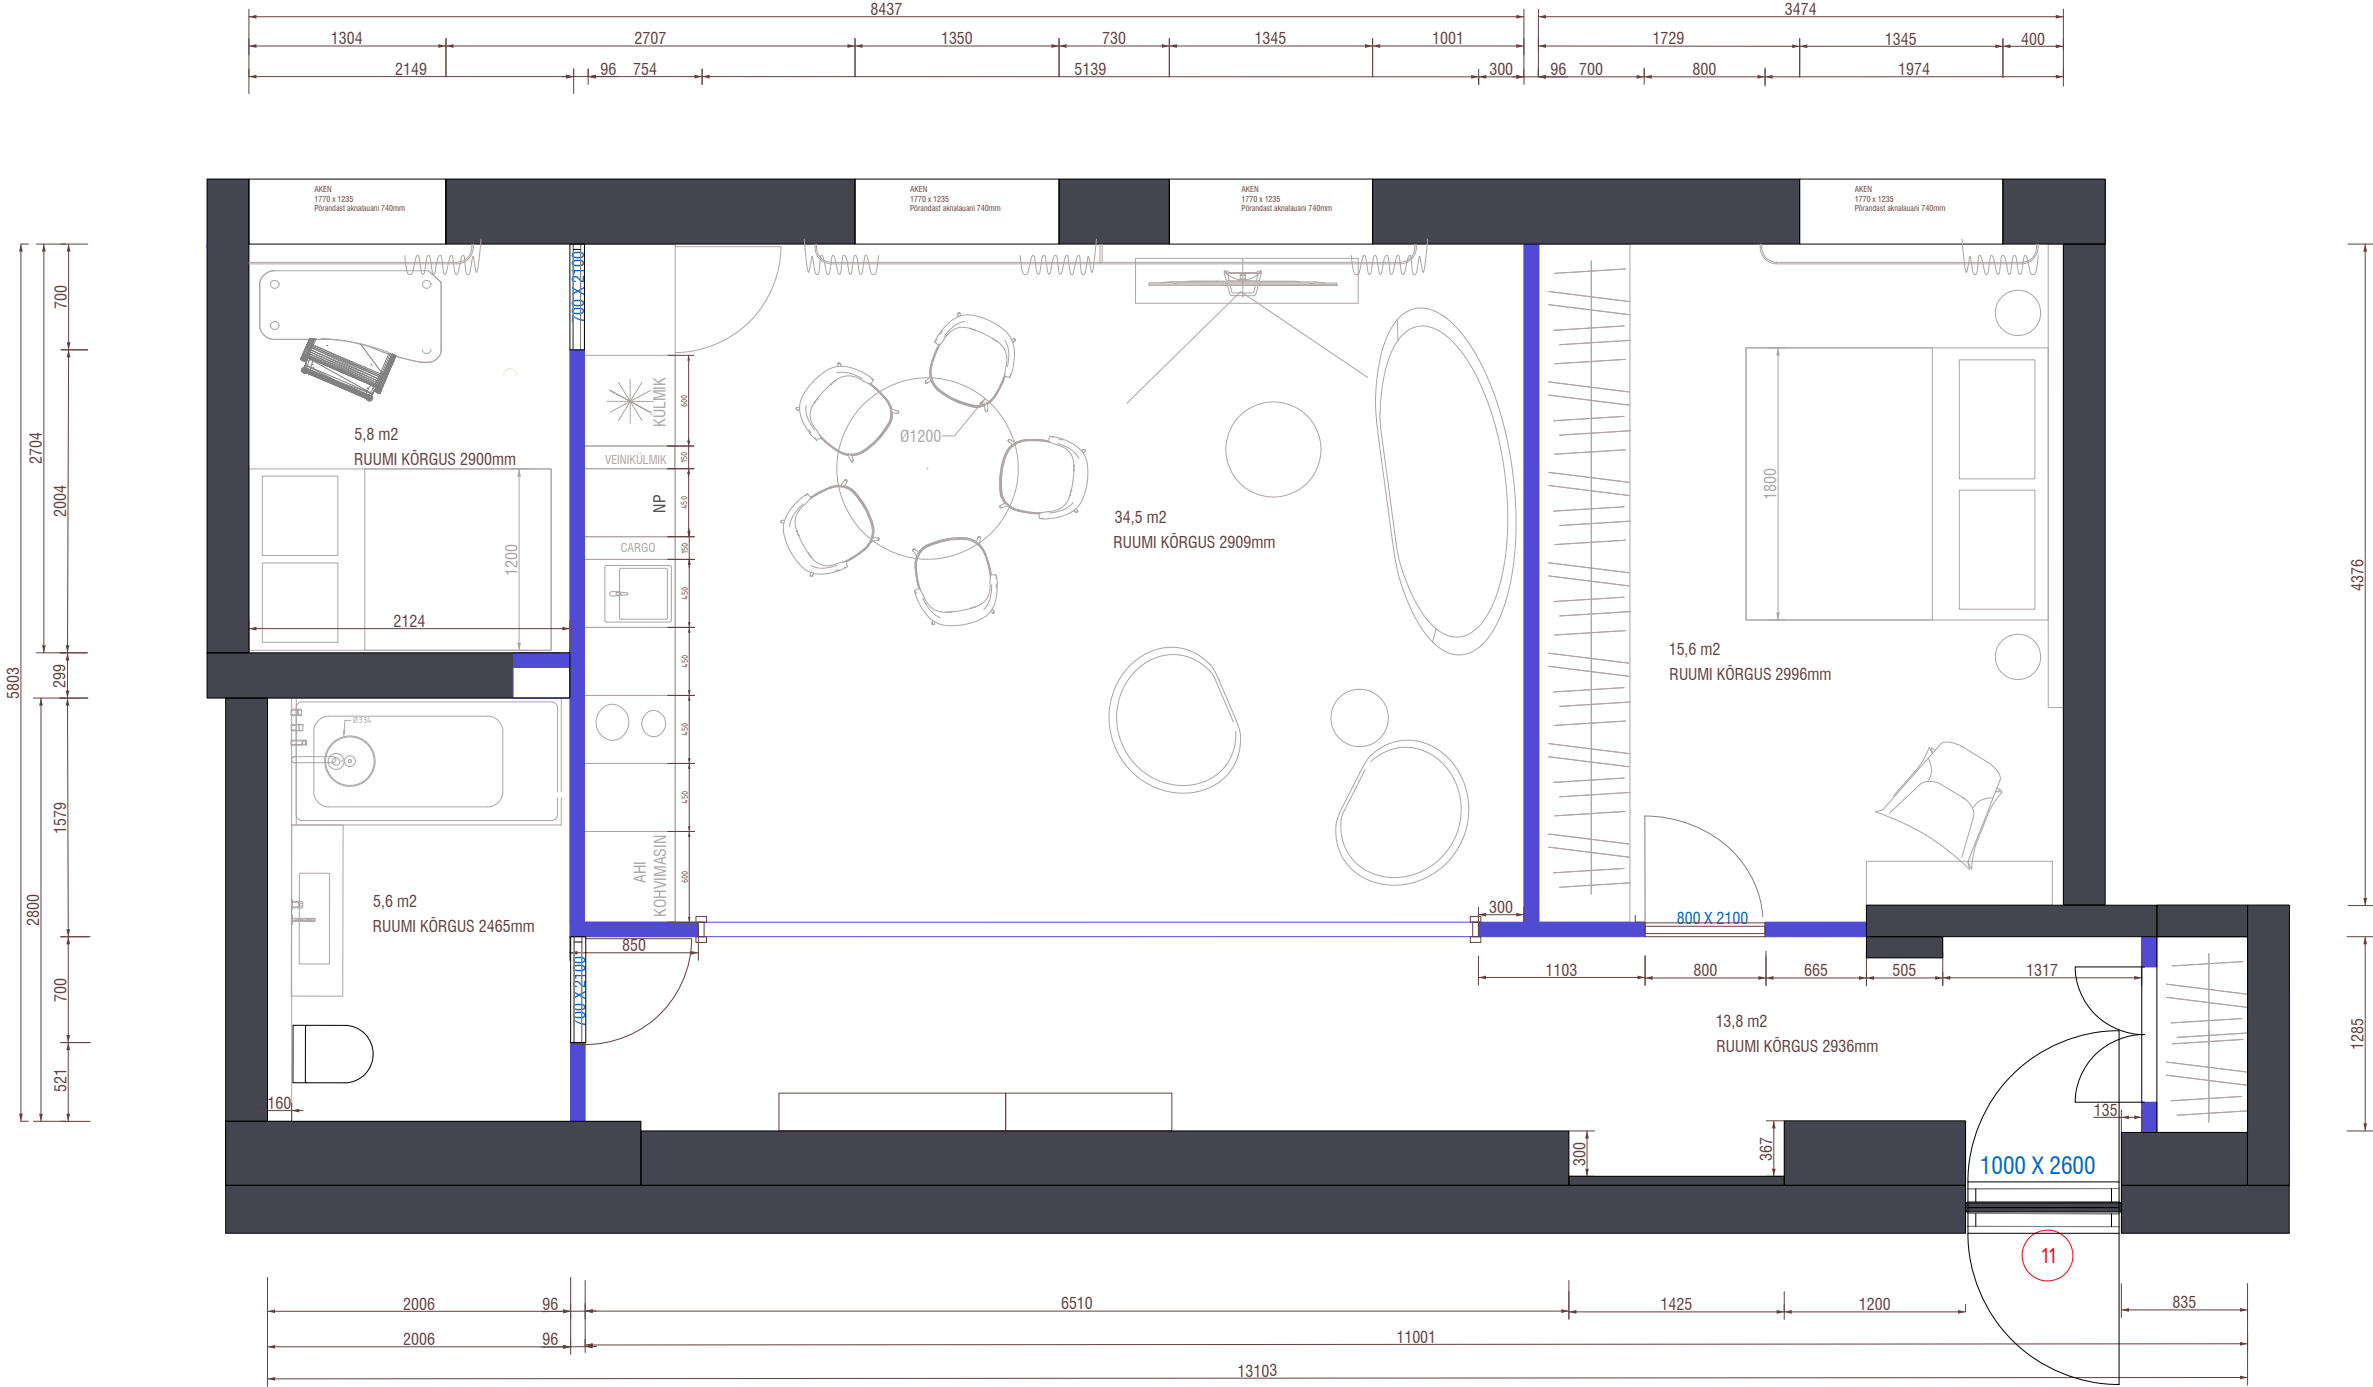

UUS SEIN

- MÄRKUSED:
- 1) Käesolev joonis tühistab kõik sama joonise numbriga varasema kuupäevaga joonised
  - 2) KÕIK MÕÕDUD KONTROLLIDA OBJEKTIL!  
Kõik mõõdud võetud plaanidelt ning võivad erineda reaalsest mõõtudest!
  - 3) Kõikide materjalide ja konstruktsioonide kasutamisel peab teostaja kursis olema vastavate paigaldus- ja käsitusjuhenditega. Need tuleb hankida materjalide ja konstruktsioonide tootjalt või müüjalt.
  - 4) Töövõtja kontrollib / arvutab materjalide ja seadmete kogused ning ühilduvuse.
  - 5) Töövõtja kontrollib moodistamise käigus torustiku ning pistikute asukohtade sobivust mõõbilga!
  - 6) Tellija vastutab vajaliku torustiku ning elektri valmiduse eest!
  - 7) Kõik muudatused tuleb kooskõlastada sisearhitekti ja tellijaga.
  - 8) Töövõtja vastutab toote / lahenduse püsivuse ning kestvuse eest eksploatatsioonis.
  - 9) Konstruktiivne lahendus kontrollida teostaja poolt! Töövõtja võib täiustada konstruktsiooni/ lahendust eeldusel, et toote üldmulje ei muutu.

| A        |      |         |                |
|----------|------|---------|----------------|
| revisjon | fail | kuupäev | muudatuse sisu |