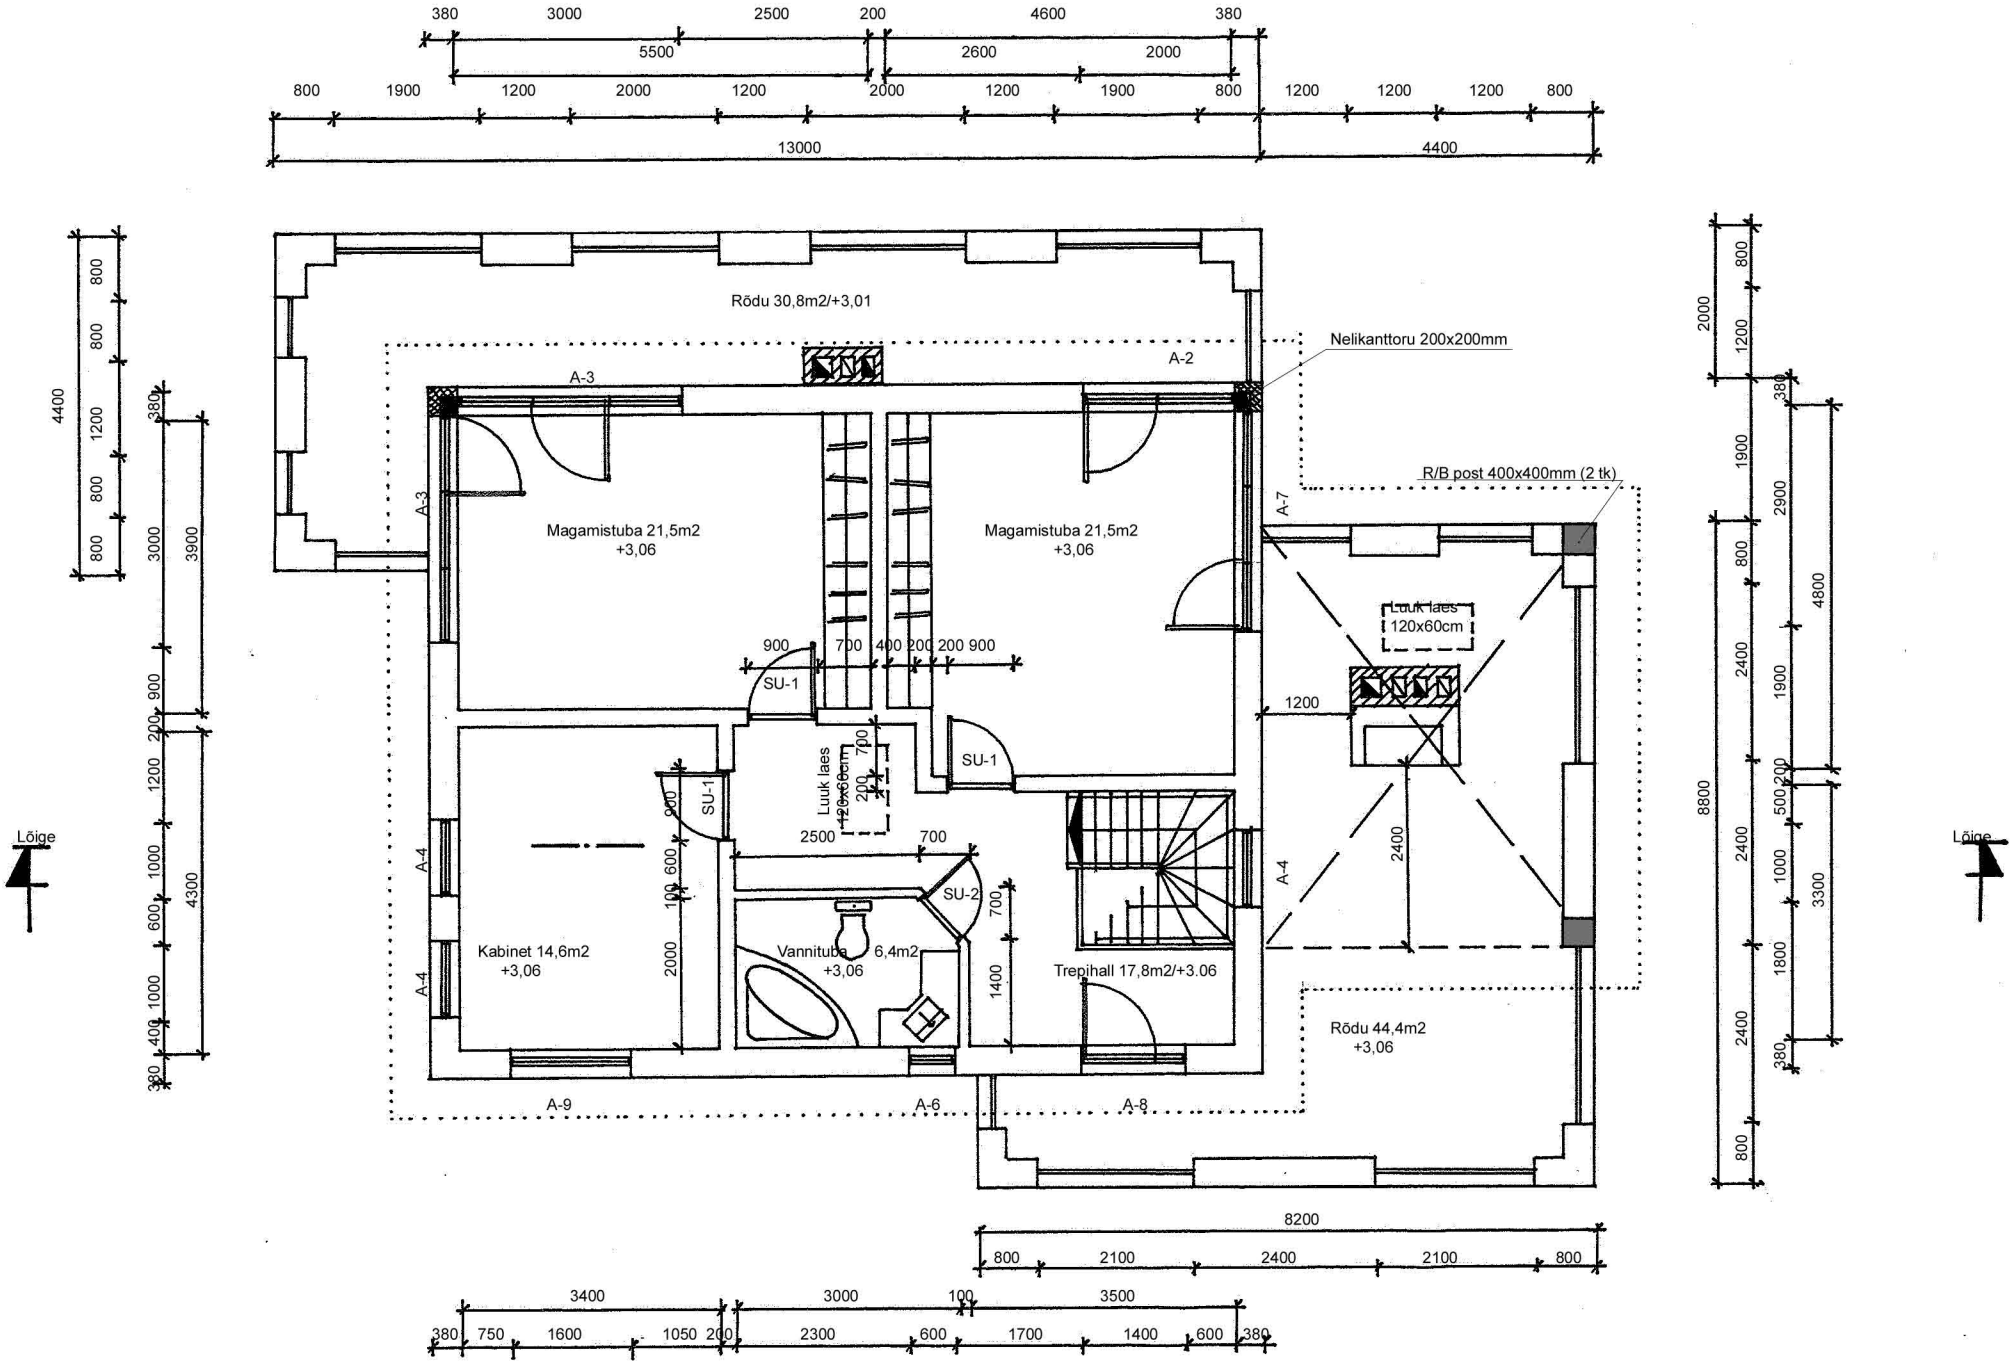
Rõdu 30,8m2/+3,01
Nelikanttoru 200x200mm
R/B post 400x400mm (2 tk)
Magamistuba 21,5m2
+3,06
Magamistuba 21,5m2
+3,06
Luuk laes
120x60cm
Kabinet 14,6m2
+3,06
Vannituba 6,4m2
+3,06
Trepihall 17,8m2/+3.06
Rõdu 44,4m2
+3,06
SU-1
SU-2
A-2
A-3
A-4
A-6
A-7
A-8
A-9
Lõige
Lõige