

VS-01 SOKKEL  
1. Ohkrohvi 10 mm  
2. EPS 120 Perimeter soojustusplaat 150 mm, paigaldus vastavalt tooja poolsele paigaldusjuhendile e  
3. Hüdroisolatsioon  
4. Fibo 3 plokkidest alusmüüritis 200mm

VS-02 VÄLISSEIN  
1. Laudiskate 20 mm, suund vastavalt AR lahendusele  
2. Tuulutusvahe 22 mm, lauad 22x45mm, s=600 mm  
3. Roovitus 32 mm, roov 32x50 mm, s=600 mm  
4. Tuuletõkketile, paigaldus vastavalt tooja poolsele paigaldusjuhendile e  
5. Min. vill + prussid 200 mm, prussid 200x100 mm, s= vastavalt konstruktiivsele arvutusele (PP)  
6. Kandeve sein nt Bauroc 200 mm, paigaldus vastavalt tooja poolsele paigaldusjuhendile e  
7. Tasanduskrohv  
8. Siseviimistlus vastavalt SA osale

VS-03 VÄLISSEIN TUULEKOJAS  
1. Laudiskate 20 mm, suund vastavalt AR lahendusele  
2. Tuulutusvahe 22 mm, lauad 22x45mm, s=600 mm  
3. Roovitus 32 mm, roov 32x50 mm, s=600 mm  
4. Tuuletõkketile, paigaldus vastavalt tooja poolsele paigaldusjuhendile e  
5. Min. vill + prussid 100 mm, prussid 100x50 mm, s= vastavalt konstruktiivsele arvutusele (PP)  
6. Kandeve sein nt Bauroc 200 mm, paigaldus vastavalt tooja poolsele paigaldusjuhendile e  
7. Tasanduskrohv  
8. Siseviimistlus vastavalt SA osale

VS-04 VINTSKAPI VÄLISSEINA OSA  
1. Laudiskate 20 mm, suund vastavalt AR lahendusele  
2. Tuulutusvahe 22 mm, lauad 22x45mm, s=600 mm  
3. Roovitus 32 mm, roov 32x50 mm, s=600 mm  
4. Tuuletõkketile, paigaldus vastavalt tooja poolsele paigaldusjuhendile e  
5. Min. vill + prussid 200 mm, prussid 200x50 mm, s= vastavalt konstruktiivsele arvutusele (PP)  
6. Aurutõkketile, paigaldus vastavalt tooja poolsele paigaldusjuhendile e  
7. Min. vill + roovitus 45 mm, roovid 32x45 mm, s= 600 mm  
8. Tasanduskrohv  
9. Siseviimistlus vastavalt SA osale

K-01 KIVIKATUS  
1. Keraamiline kivikatus, paigaldus vastavalt tooja poolsele paigaldusjuhendile e  
2. Tuulutusvahe 25 mm, lauad 25x50mm, s= vastavalt katusekatte tootja nõuetele  
3. Roovitus 50 mm, roov 50x50 mm, s= vastavalt katusekatte tootja nõuetele  
4. Hingav aluskate, paigaldus vastavalt tooja poolsele paigaldusjuhendile e  
5. Min. vill + sarikad 250 mm, prussid 250x100 mm, s= vastavalt konstruktiivsele arvutusele (PP)  
6. Aurutõkketile, paigaldus vastavalt tooja poolsele paigaldusjuhendile e  
7. Min. vill + roovitus 45 mm, roovid 32x45 mm, s= 600 mm  
8. Kipsplaat 12,5x2 mm  
9. Siseviimistlus vastavalt SA osale

VS-04 VINTSKAPI VÄLISSEINA OSA  
1. Laudiskate 20 mm, suund vastavalt AR lahendusele  
2. Tuulutusvahe 22 mm, lauad 22x45mm, s=600 mm  
3. Roovitus 32 mm, roov 32x50 mm, s=600 mm  
4. Tuuletõkketile, paigaldus vastavalt tooja poolsele paigaldusjuhendile e  
5. Min. vill + prussid 200 mm, prussid 200x50 mm, s= vastavalt konstruktiivsele arvutusele (PP)  
6. Aurutõkketile, paigaldus vastavalt tooja poolsele paigaldusjuhendile e  
7. Min. vill + roovitus 45 mm, roovid 32x45 mm, s= 600 mm  
8. Tasanduskrohv  
9. Siseviimistlus vastavalt SA osale


K-01 KIVIKATUS  
1. Keraamiline kivikatus, paigaldus vastavalt tooja poolsele paigaldusjuhendile e  
2. Tuulutusvahe 25 mm, lauad 25x50mm, s= vastavalt katusekatte tootja nõuetele  
3. Roovitus 50 mm, roov 50x50 mm, s= vastavalt katusekatte tootja nõuetele  
4. Hingav aluskate, paigaldus vastavalt tooja poolsele paigaldusjuhendile e  
5. Min. vill + sarikad 250 mm, prussid 250x100 mm, s= vastavalt konstruktiivsele arvutusele (PP)  
6. Aurutõkketile, paigaldus vastavalt tooja poolsele paigaldusjuhendile e  
7. Min. vill + roovitus 45 mm, roovid 32x45 mm, s= 600 mm  
8. Kipsplaat 12,5x2 mm  
9. Siseviimistlus vastavalt SA osale

VL-01 VAHELAGI  
1. Viimistluskiht koos aluskattega nt parkett või plaatkate ca 20 mm paigaldus vastavalt tooja poolsele paigaldusjuhendile e  
2. Tycroc põrandakütteteplaat 30 mm, paigaldus vastavalt tooja poolsele paigaldusjuhendile e  
3. Aluskate  
4. Min. vill + puittalad 200 mm, talad 200x100 mm, s= vastavalt konstruktiivsele arvutusele (PP)  
5. Roovitus 45 mm, roovid 45x45 mm, s= 600 mm  
6. Kipsplaat 12,5 mm  
7. Siseviimistlus vastavalt SA osale

SS-01 SISSESEIN  
1. Siseviimistlus vastavalt SA osal e  
2. Kipsplaat 12,5x2 mm  
3. Metallkarkass 100 mm, s= 600 mm  
paigaldus vastavalt tooja poolsele paigaldusjuhendile e  
4. Kipsplaat 12,5x2 mm  
5. Siseviimistlus vastavalt SA osale

SS-02 SISSESEIN  
1. Siseviimistlus vastavalt SA osal e  
2. Kipsplaat 12,5x2 mm  
3. Metallkarkass 150 mm, s= 600 mm  
paigaldus vastavalt tooja poolsele paigaldusjuhendile e  
4. Kipsplaat 12,5x2 mm  
5. Siseviimistlus vastavalt SA osale

PP-01 PÕRAND PINNASSEL  
1. Ehitusliiv 250 mm, terastikuline koostis: 0-2 mm  
2. Kiltustikatus 150 mm, fr. 16/32  
3. EPS soojustusplaat 2x100 mm, paigaldus vastavalt tooja poolsele paigaldusjuhendile e  
4. Aluskate  
5. Valatav armeeritud betoonivalu põrandaküttetorudega 80 mm  
6. Viimistluskiht koos aluskattega nt parkett või plaatkate ca 20 mm

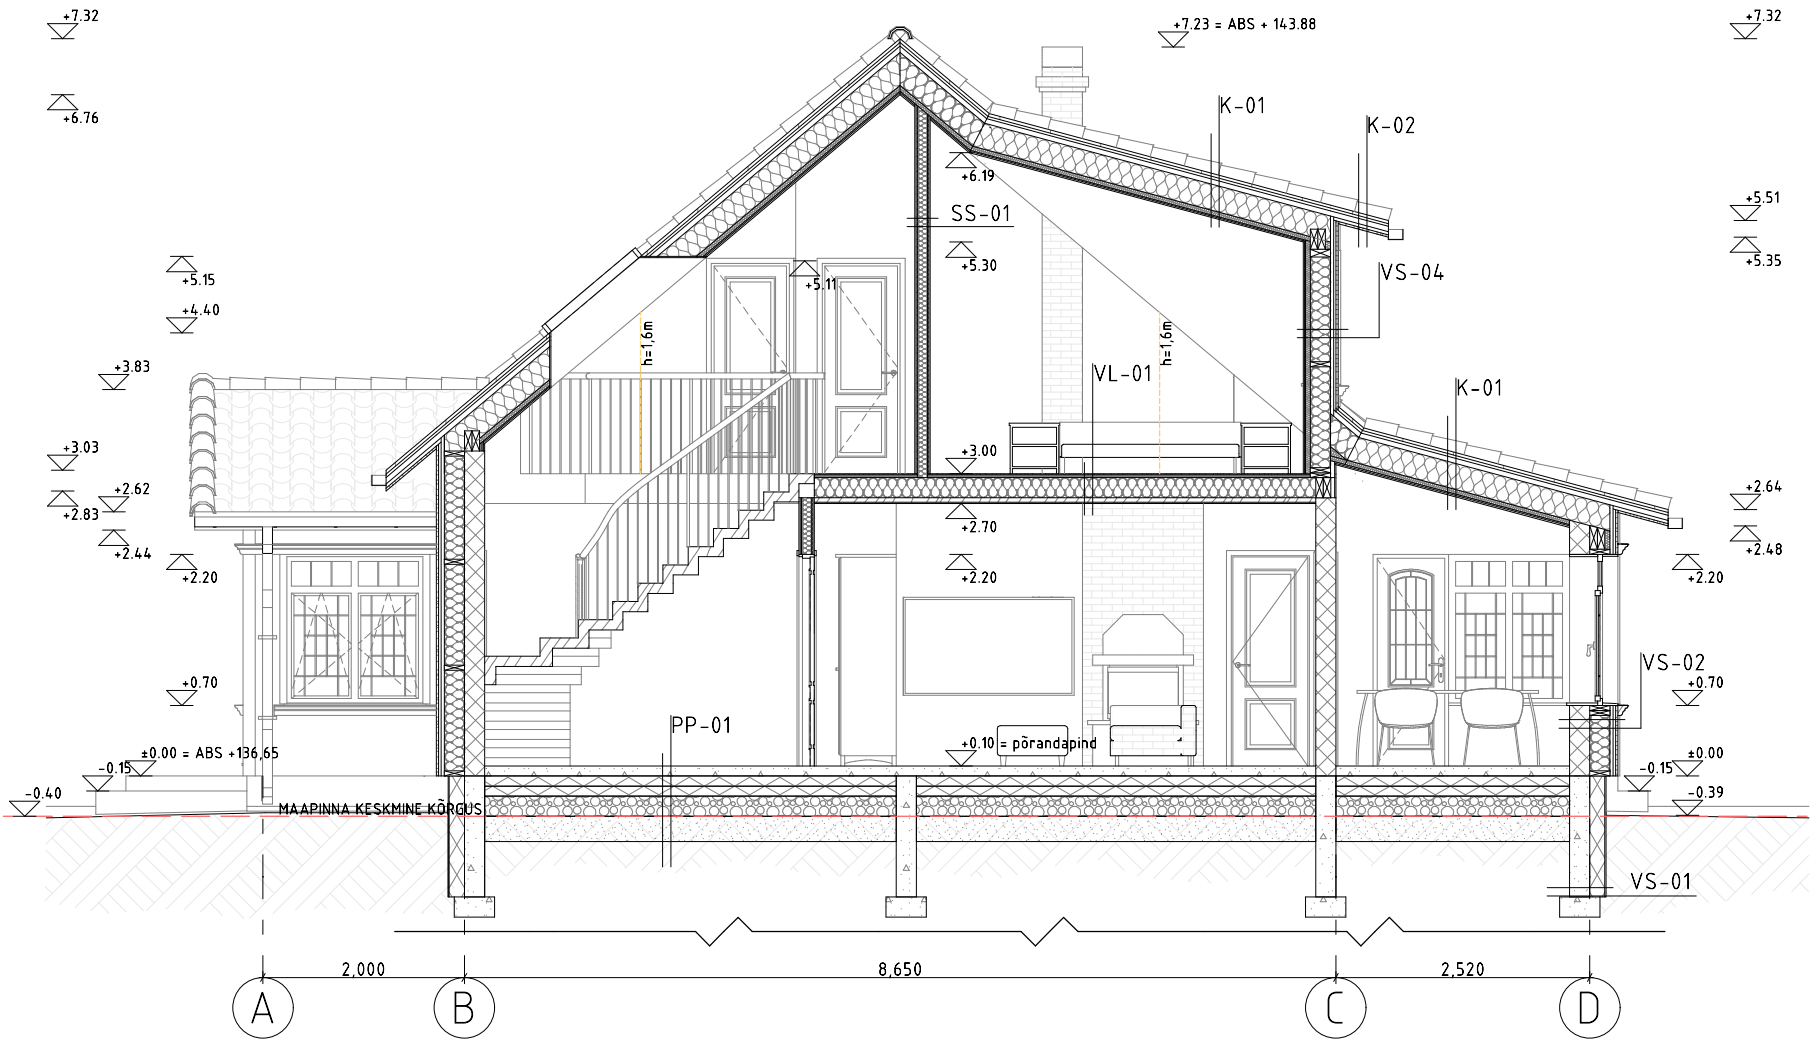

A

Lõige A-A

1:75

#### MÄRKUSED:

- Soojustus-, tuuletõkke-, aurutõkke- ja hüdroisolatsioonikihid tuleb rajada katkematult. Kõik liitekohad, läbiviigud ja ühendused tuleb tihendada süsteemsete materjalidega.
- Katuse ja välisseina puittarindite ristlõiked, sammud ning vajalikud tugevdused teostada vastavalt konstruktiivsele projektile järmises projekteerimise staadiumis.
- Aurutõkketile paigaldada soojustuse siseküljele ning ühendada õhutihedalt välisseinte, vahelae ja läbiviikudega.
- Põrand pinnasel rajada tarindi PP-01 kohaselt tihendatud aluspinnale. Soojustusplaatide vuugid paigutada nihkega.
- Vundamendi ja sokli soojustus ning hüdroisolatsioon siduda katkematult põranda ja välisseina lahendusega.
- Täpne konstruktiivne lahendus anfkse järmise projekteerimise staadiumis.

|                       |            |                                             |             |
|-----------------------|------------|---------------------------------------------|-------------|
|                       |            | OBJEKT:                                     |             |
|                       |            | ÜKSIKELAMU<br>EHITUSPROJEKT                 |             |
|                       |            | Aadress:                                    |             |
|                       |            | Palumäe küla,<br>Kambja vald, Tartu maakond |             |
|                       |            | TELLIJA:                                    |             |
| JOONESTAJA:           | KUUPÄEV:   | JOONISE NIMI:                               | STAADIUM:   |
|                       | 24.07.2026 | LÕIGE A-A                                   | AR EP       |
| VASTUTAV SPETSIALIST: |            |                                             | MOOTKAVA:   |
|                       |            |                                             | 1:75        |
|                       |            |                                             | REV:        |
|                       |            |                                             | JOONISE NR: |
|                       |            |                                             | AR-6-03     |