



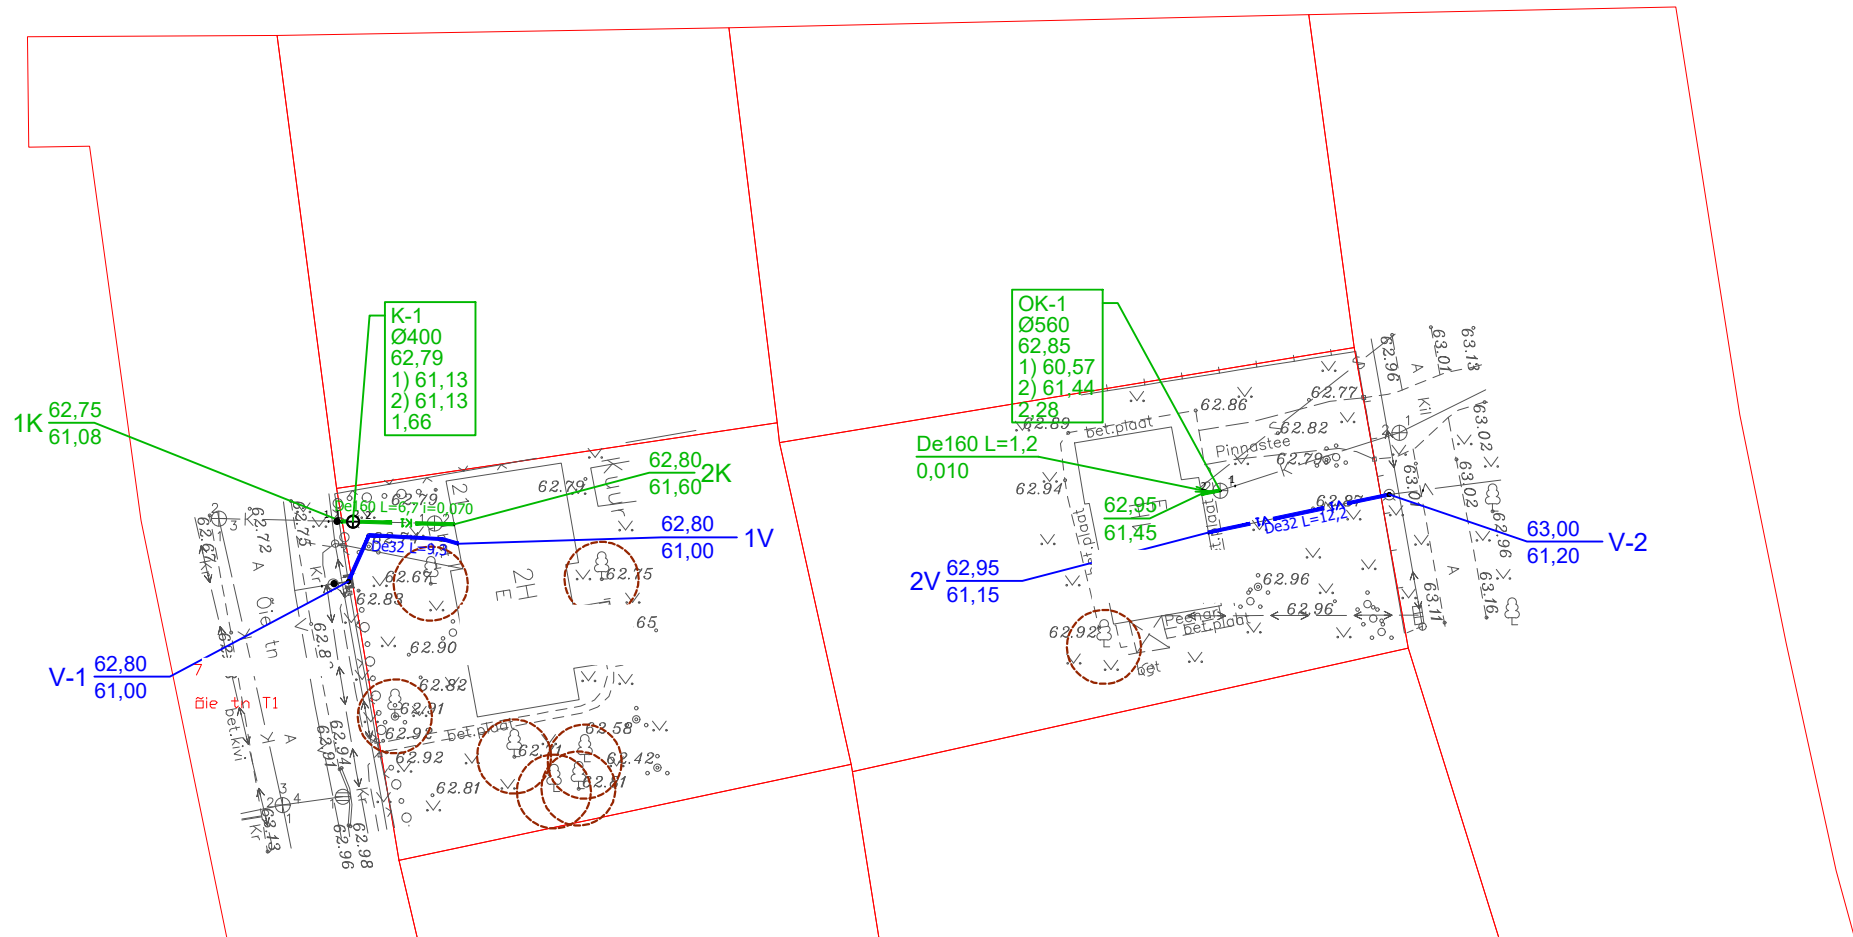

Märkused:

1. Tingmärgid vt joonis AS-4-01
2. Torustike pikiprofiilid vt joonis VK-6-03 kuni VK-6-04
3. \* tähistatud kõrgus täpsustada ehitustööde käigus
4. Ehituskaeviku tüüpristlõiked vt joonis VK-6-01
5. Kaablite kaitsmise ja toetamise skeem ristumisel projekteeritud torustikuga vt joonis VK-6-02
6. Koordinaadid L-Est '97 süsteemis
7. Kõrgused EH2000 süsteemis
8. Projekteerimise alusplaanina on kasutatud digitaalset alusplaani mõõtkavas 1:500. Tartu Geodeesia OÜ 2021 a. Töö nr TG232.
9. Projekteerimise alusplaanina on kasutatud digitaalset alusplaani mõõtkavas 1:500. Tartu Geodeesia OÜ 2021 a. Töö nr TG233.
10. Kaevetööde käigus olemasoleva дренаážitoruga ristumisel tuleb see säilitada töötavana

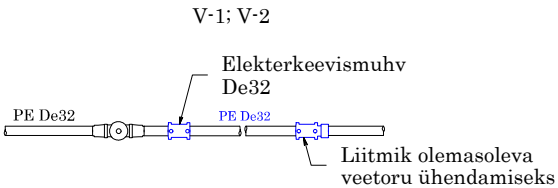

|              |          |               |           |
|--------------|----------|---------------|-----------|
|              |          |               |           |
|              |          |               |           |
| Muudatuse nr | Kuupäev: | Projekteeris: | Selgitus: |

|   |                                                          |                                                                            |                                                  |                          |                         |
|---|----------------------------------------------------------|----------------------------------------------------------------------------|--------------------------------------------------|--------------------------|-------------------------|
| <b>Altren<br/>Projekt OÜ</b><br><small>MTR nr EEP002873 reg. 21.02.2014<br/>Vana-Hansu, Suure-Rakke küla Elva vald<br/>Tartumaa 61113<br/>Tel: +372 53402723</small> |                                                          | Töö nimetus:<br><br>Tartu linn ja<br>vee- ja reoveekanalisatsioonitorustik |                                                  | Tellija:                 |                         |
|   |                                                          |                                                                            |                                                  | Töövõtja:                |                         |
| Objekti aadress:<br>Tartu linn,   |                                                          | Joonise nimetus:<br><br>Torustike asendiplaan                              |                                                  | Mõõtkava:                |                         |
| Vastutav spetsialist:   | Allkiri:<br><small>/allkirjastatud digitaalselt/</small> |                                                                            |                                                  | Töö nr :                 | VK2132                  |
| Projekteeriia:   | Allkiri:<br><small>/allkirjastatud digitaalselt/</small> | Kuupäev:<br>19.03.2021                                                     | Ehitusliik:<br>Rekonstrueerimine/<br>Laiendamine | Projekti staadium:<br>TP | Joonise nr :<br>AS-4-02 |