


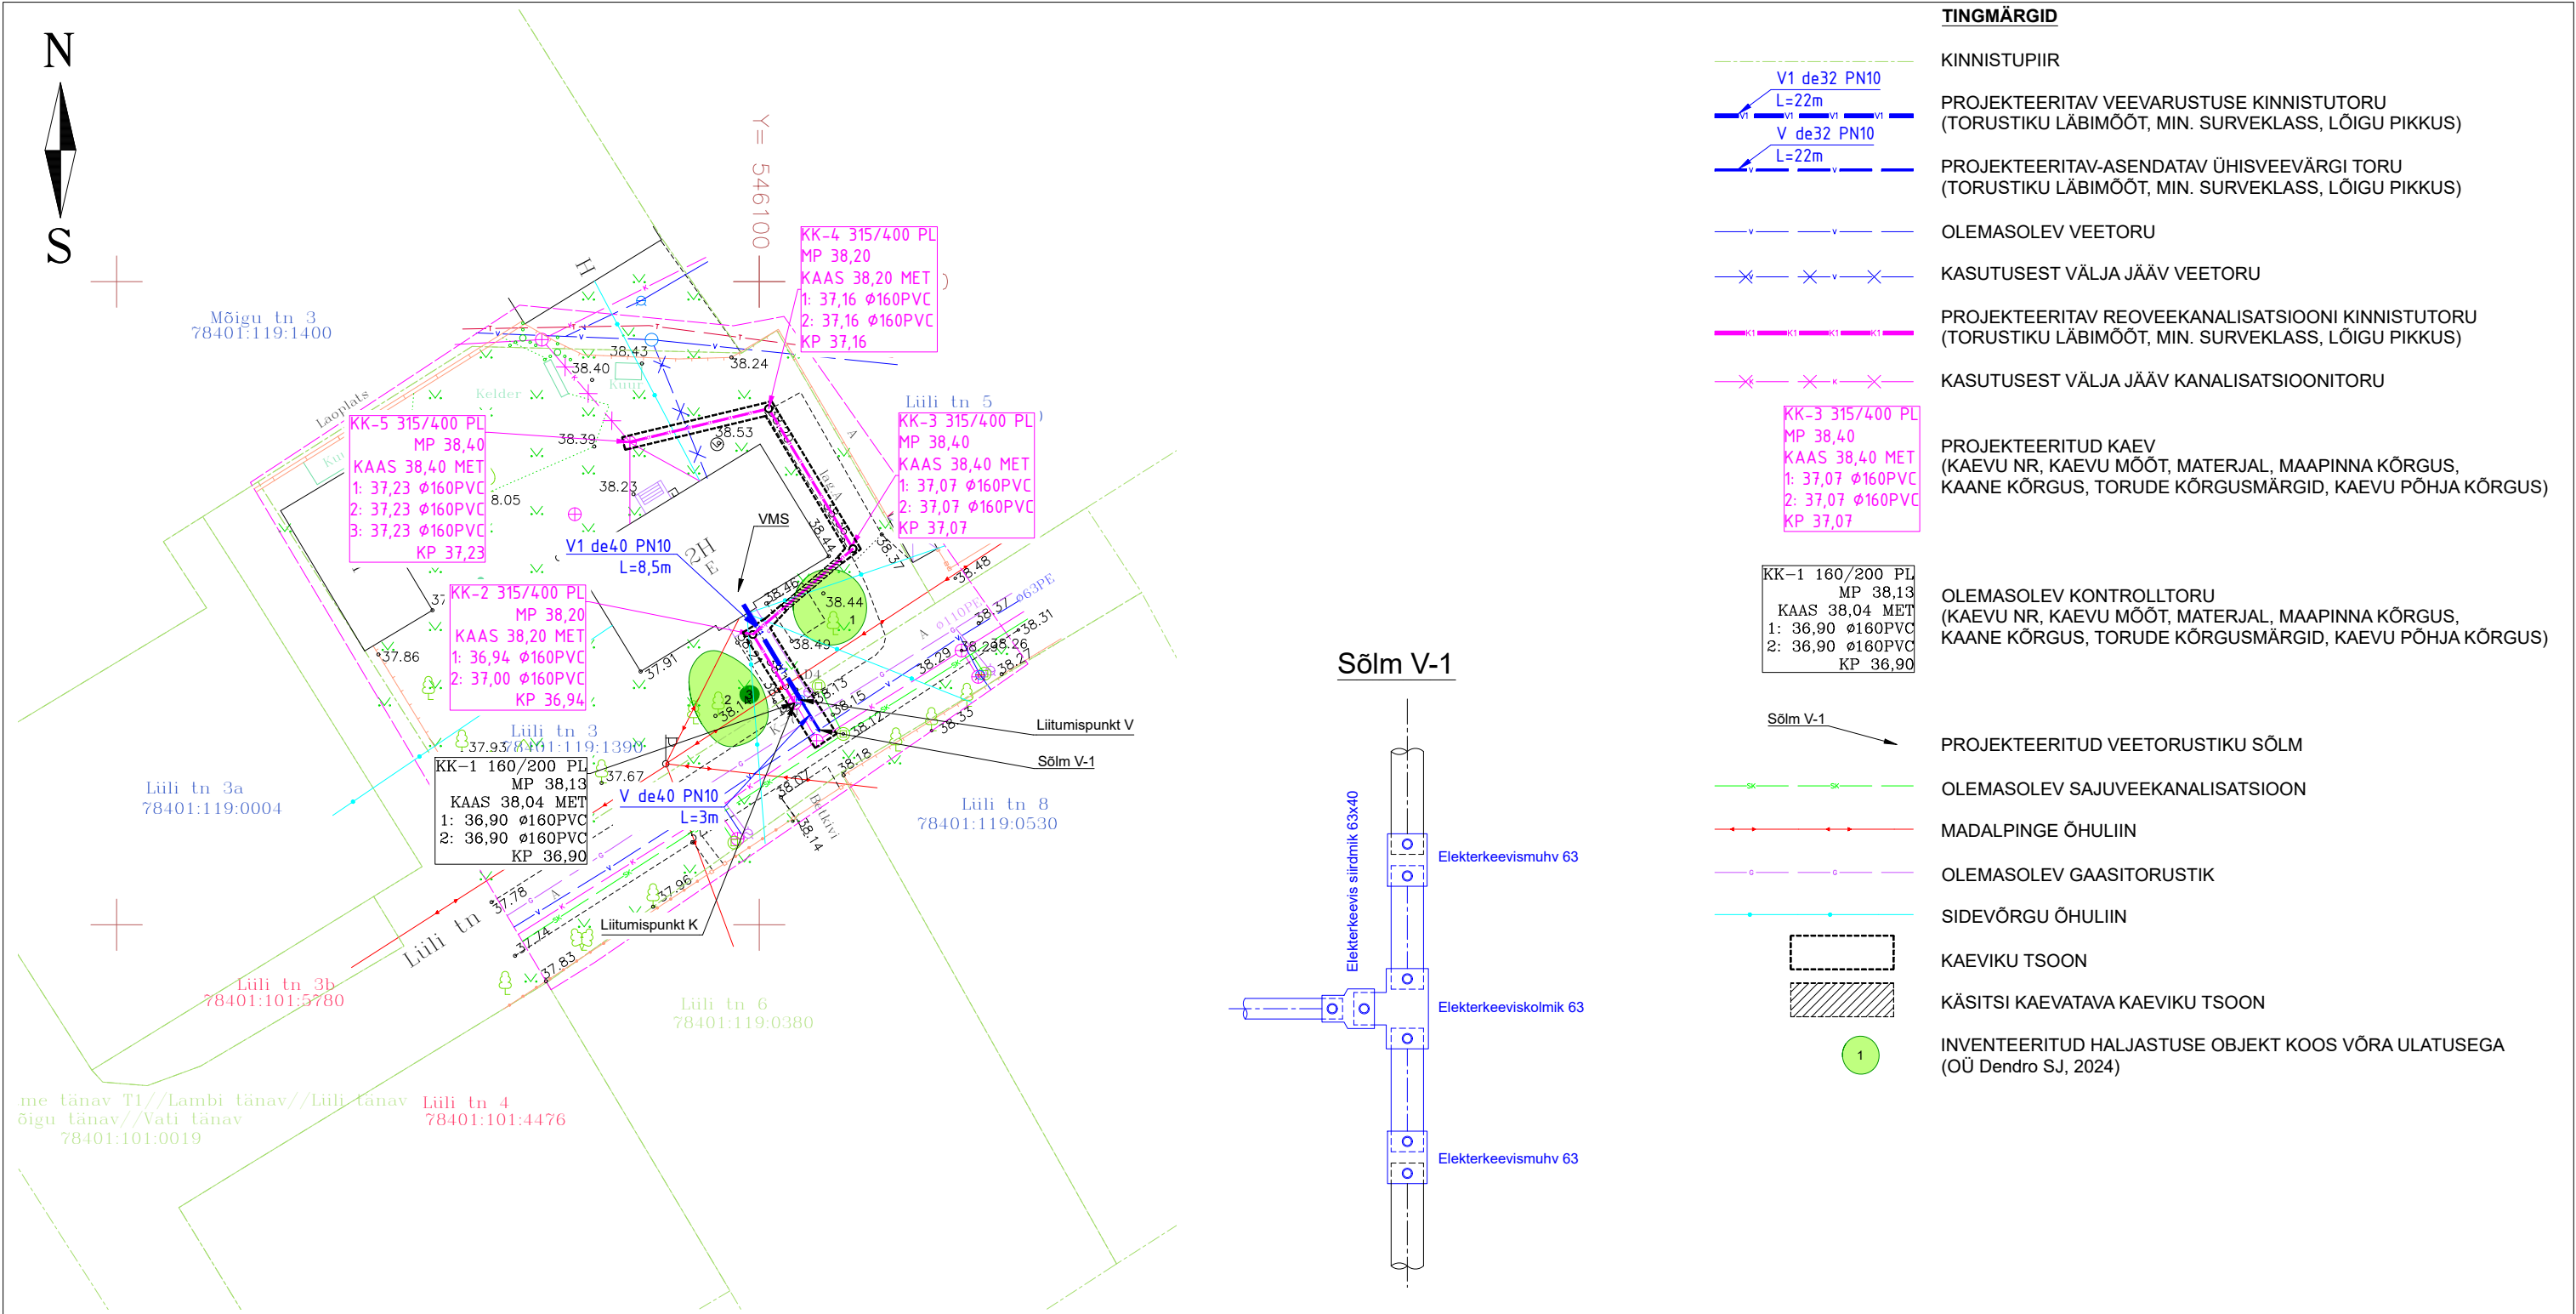

TINGMÄRGID

- KINNISTUPIIR
- PROJEKTEERITAV VEEVARUSTUSE KINNISTUTORU
(TORUSTIKU LÄBIMÕÖT, MIN. SURVEKLASS, LÕIGU PIKKUS)
- PROJEKTEERITAV-ASENDATAV ÜHISVEEVÄRGI TORU
(TORUSTIKU LÄBIMÕÖT, MIN. SURVEKLASS, LÕIGU PIKKUS)
- OLEMASOLEV VEETORU
- KASUTUSEST VÄLJA JÄÄV VEETORU
- PROJEKTEERITAV REOVEEKANALISATSIOONI KINNISTUTORU
(TORUSTIKU LÄBIMÕÖT, MIN. SURVEKLASS, LÕIGU PIKKUS)
- KASUTUSEST VÄLJA JÄÄV KANALISATSIOONITORU
- PROJEKTEERITUD KAEV
(KAEVU NR, KAEVU MÕÖT, MATERJAL, MAAPINNA KÕRGUS, KAANE KÕRGUS, TORUDE KÕRGUSMÄRGID, KAEVU PÕHJA KÕRGUS)
- OLEMASOLEV KONTROLLTORU
(KAEVU NR, KAEVU MÕÖT, MATERJAL, MAAPINNA KÕRGUS, KAANE KÕRGUS, TORUDE KÕRGUSMÄRGID, KAEVU PÕHJA KÕRGUS)

- PROJEKTEERITUD VEETORUSTIKU SÕLM
- OLEMASOLEV SAJUVEEKANALISATSIOON
- MADALPINGE ÕHULIIN
- OLEMASOLEV GAASITORUSTIK
- SIDEVÕRGU ÕHULIIN
- KAEVIKU TSOON
- KÄSITSI KAEVATAVA KAEVIKU TSOON
- INVENTEERITUD HALJASTUSE OBJEKT KOOS VÕRA ULATUSEGA
(OÜ Dendro SJ, 2024)

Märkus:
Koordinaadid L-Est 97 süsteemis.
Kõrgused EH2000 süsteemis.
Piirid saadud Maa-ameti geoportaalist seisuga 10.06.2024.a.
Kihil „PIIR, esitatud piirjoonte asukohad on informatiivsed.

OU Ader Geo MTR reg. EEG000465 Harjumaa Harku vald, Kumna aimeader@gmail.com Tel.51974786, 58077391	Lüli tn 3 78401:119:1390		2024	
	Tallinn, Kesklinna linnaosa		LEHT	LEHTI
	Koostas A.Ader (geodeet 5)		1	1
	10.06.24		Maa-ala plaan tehnovõrkudega	
Allkirjastatud digitaalselt		M 1:500		Töö nr M020624

03	Korrigeeritud kanalisatsioonitoru trassi juurestiku alas	V. Salis	30.01.2025
02	Lisatud puude juurestiku ulatus ja käsitsi kaevamise ala	V. Salis	13.12.2024
01	Esmaväljaanne	V. Salis	29.10.2024
Versioni nr	Muudatuse sisu	Muudatuse tegija	Kuupäev

OÜ PRISELTA Põllu 125, Tallinn Registrikood 10282761 MTR nr. EEP004291 Projekteerimine vaido.salis@gmail.com			PROJEKTI NIMETUS					
			LÜLI tn 3 KINNISTU ÜHISVEEVÄRGI JA KANALISATSIOONIGA LIITMINE					
			TELLIJA		OBJEKTI ADDRESS			
			KÜ Lüli 3		Lüli tn 3, Kesklinna linnaosa, Tallinna linn, Harju maakond			
Projekti juht			Vaido Salis		JOONISE NIMETUS			
Vastutav spetsialist			Indrek Salis					
Joonestas			Vaido Salis		ASENDIPLAAN			
Formaat: A3			Stadium: TP					
			TÖÖ NR.		MÕÕTKAVA	KUUPÄEV	JOONISE TÄHIS	VERSION
			2024-P-15		1:500	29.10.2024	VKV-4-01	03