



Vaade 1

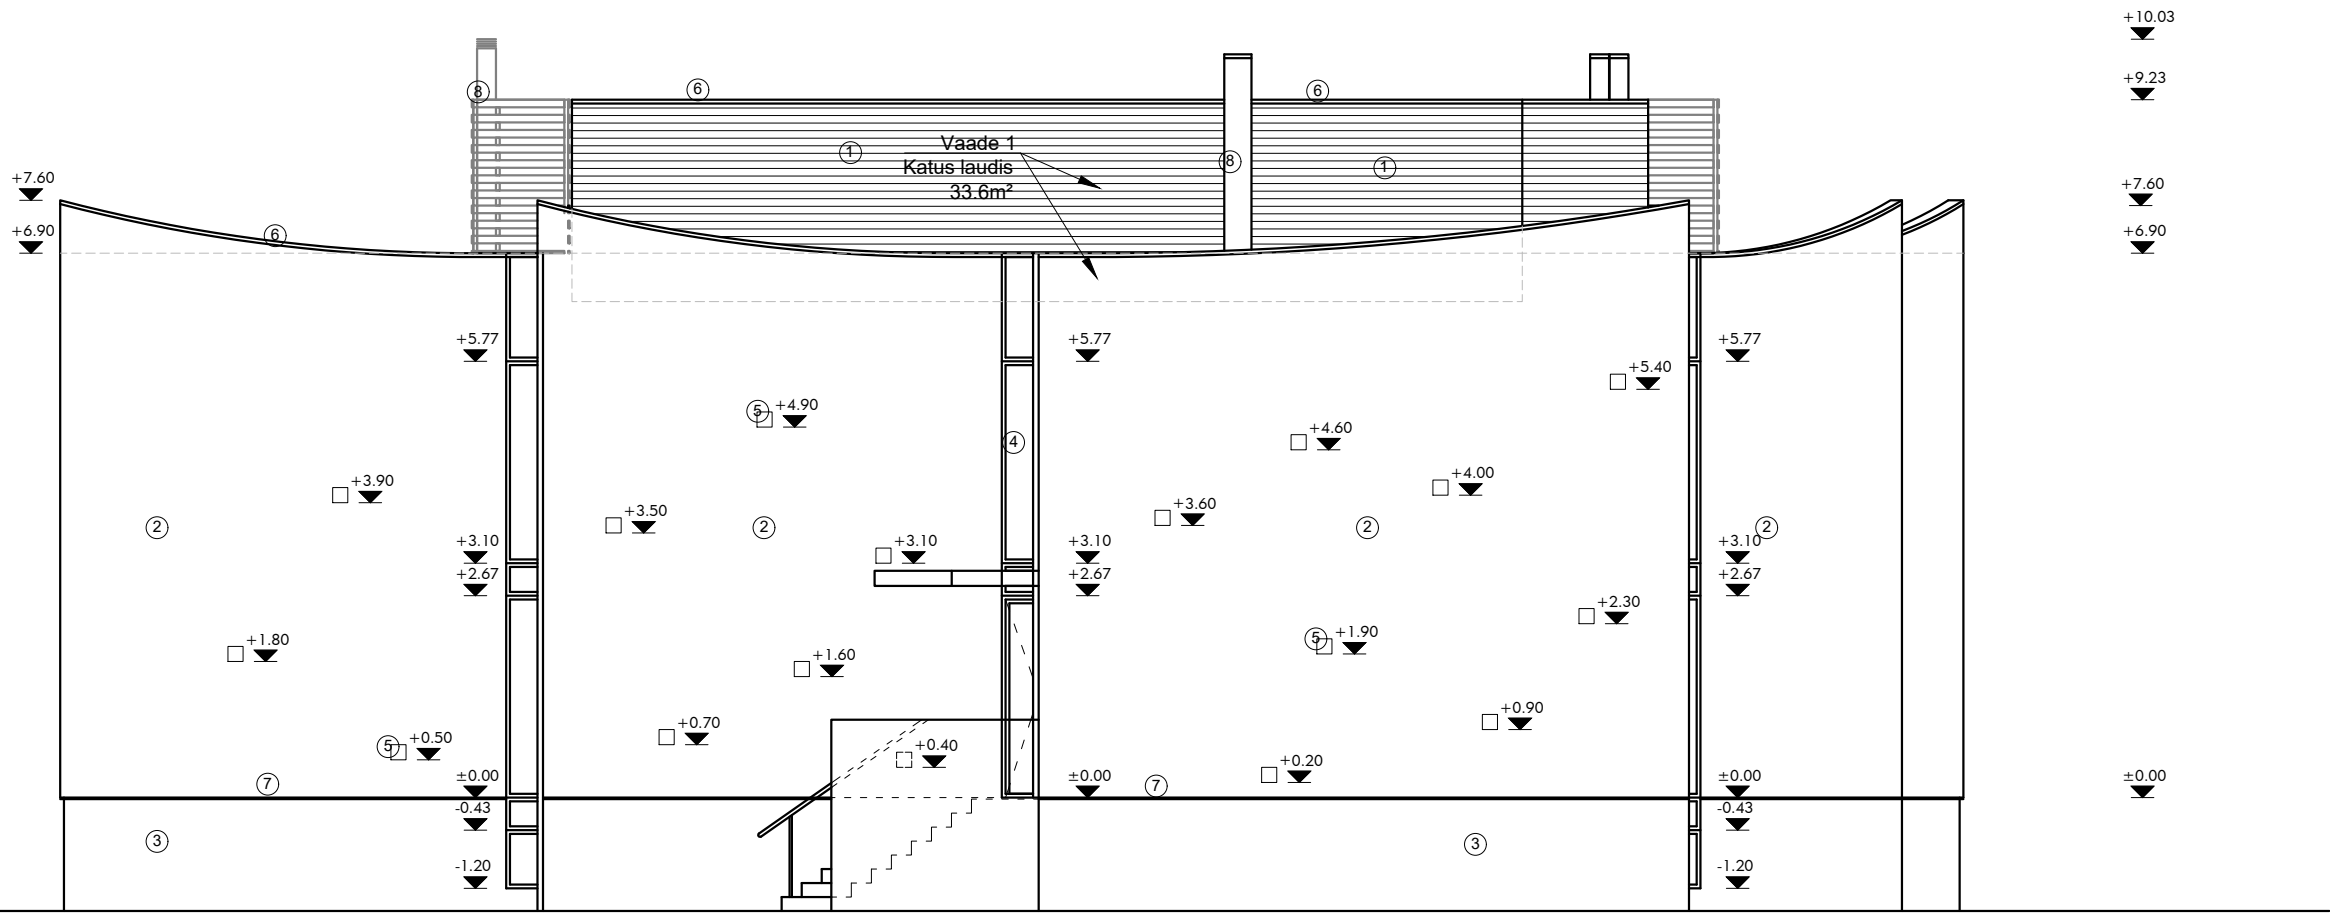

Vaade 2

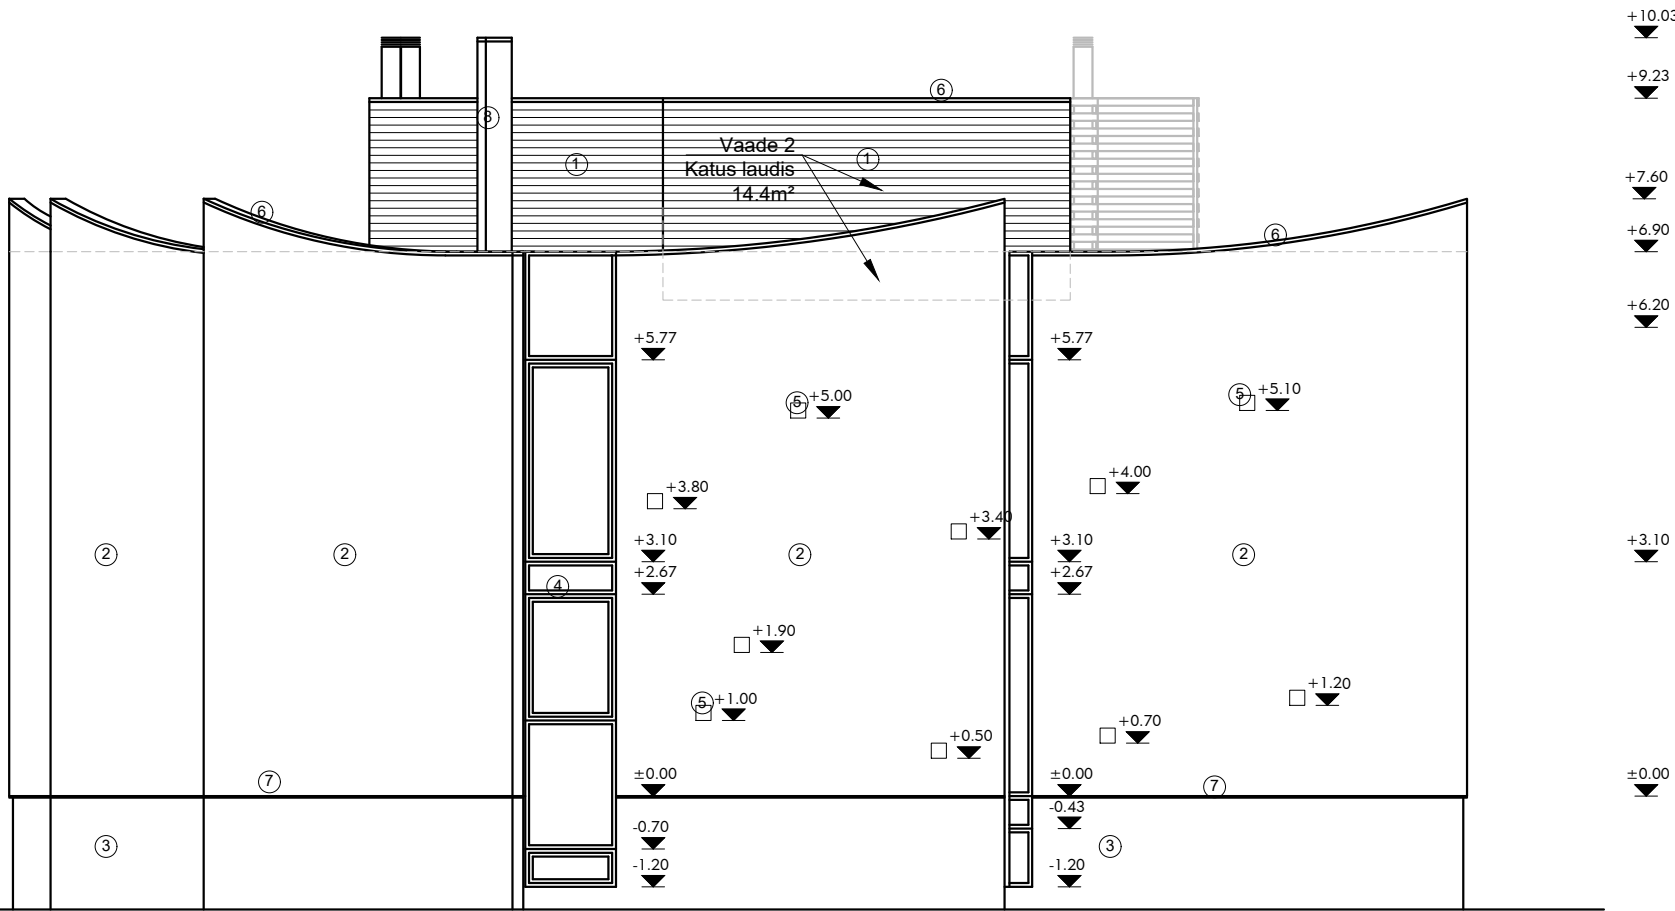

- Fassaadikattermaterjalid
1. Hor. hõõveldatud poolpunn laudis 120x25mm, peitsitud 2 kihti OsmoCOLOR 712 must
 2. Hõõrdkrohv toon valge
 3. Sokkel krohvitud toon soklihall
 4. Aknad ja alusplekid toon RAL 7024 tumehall
 5. Klaasblokkid fassaadis 200x200mm, valge mattklaas
 6. Parapeti plekk toon RAL 7024 tumehall
 7. Soklipsekk toon RAL 7024 tumehall
 8. Metallkorsten toon RAL 7024 tumehall