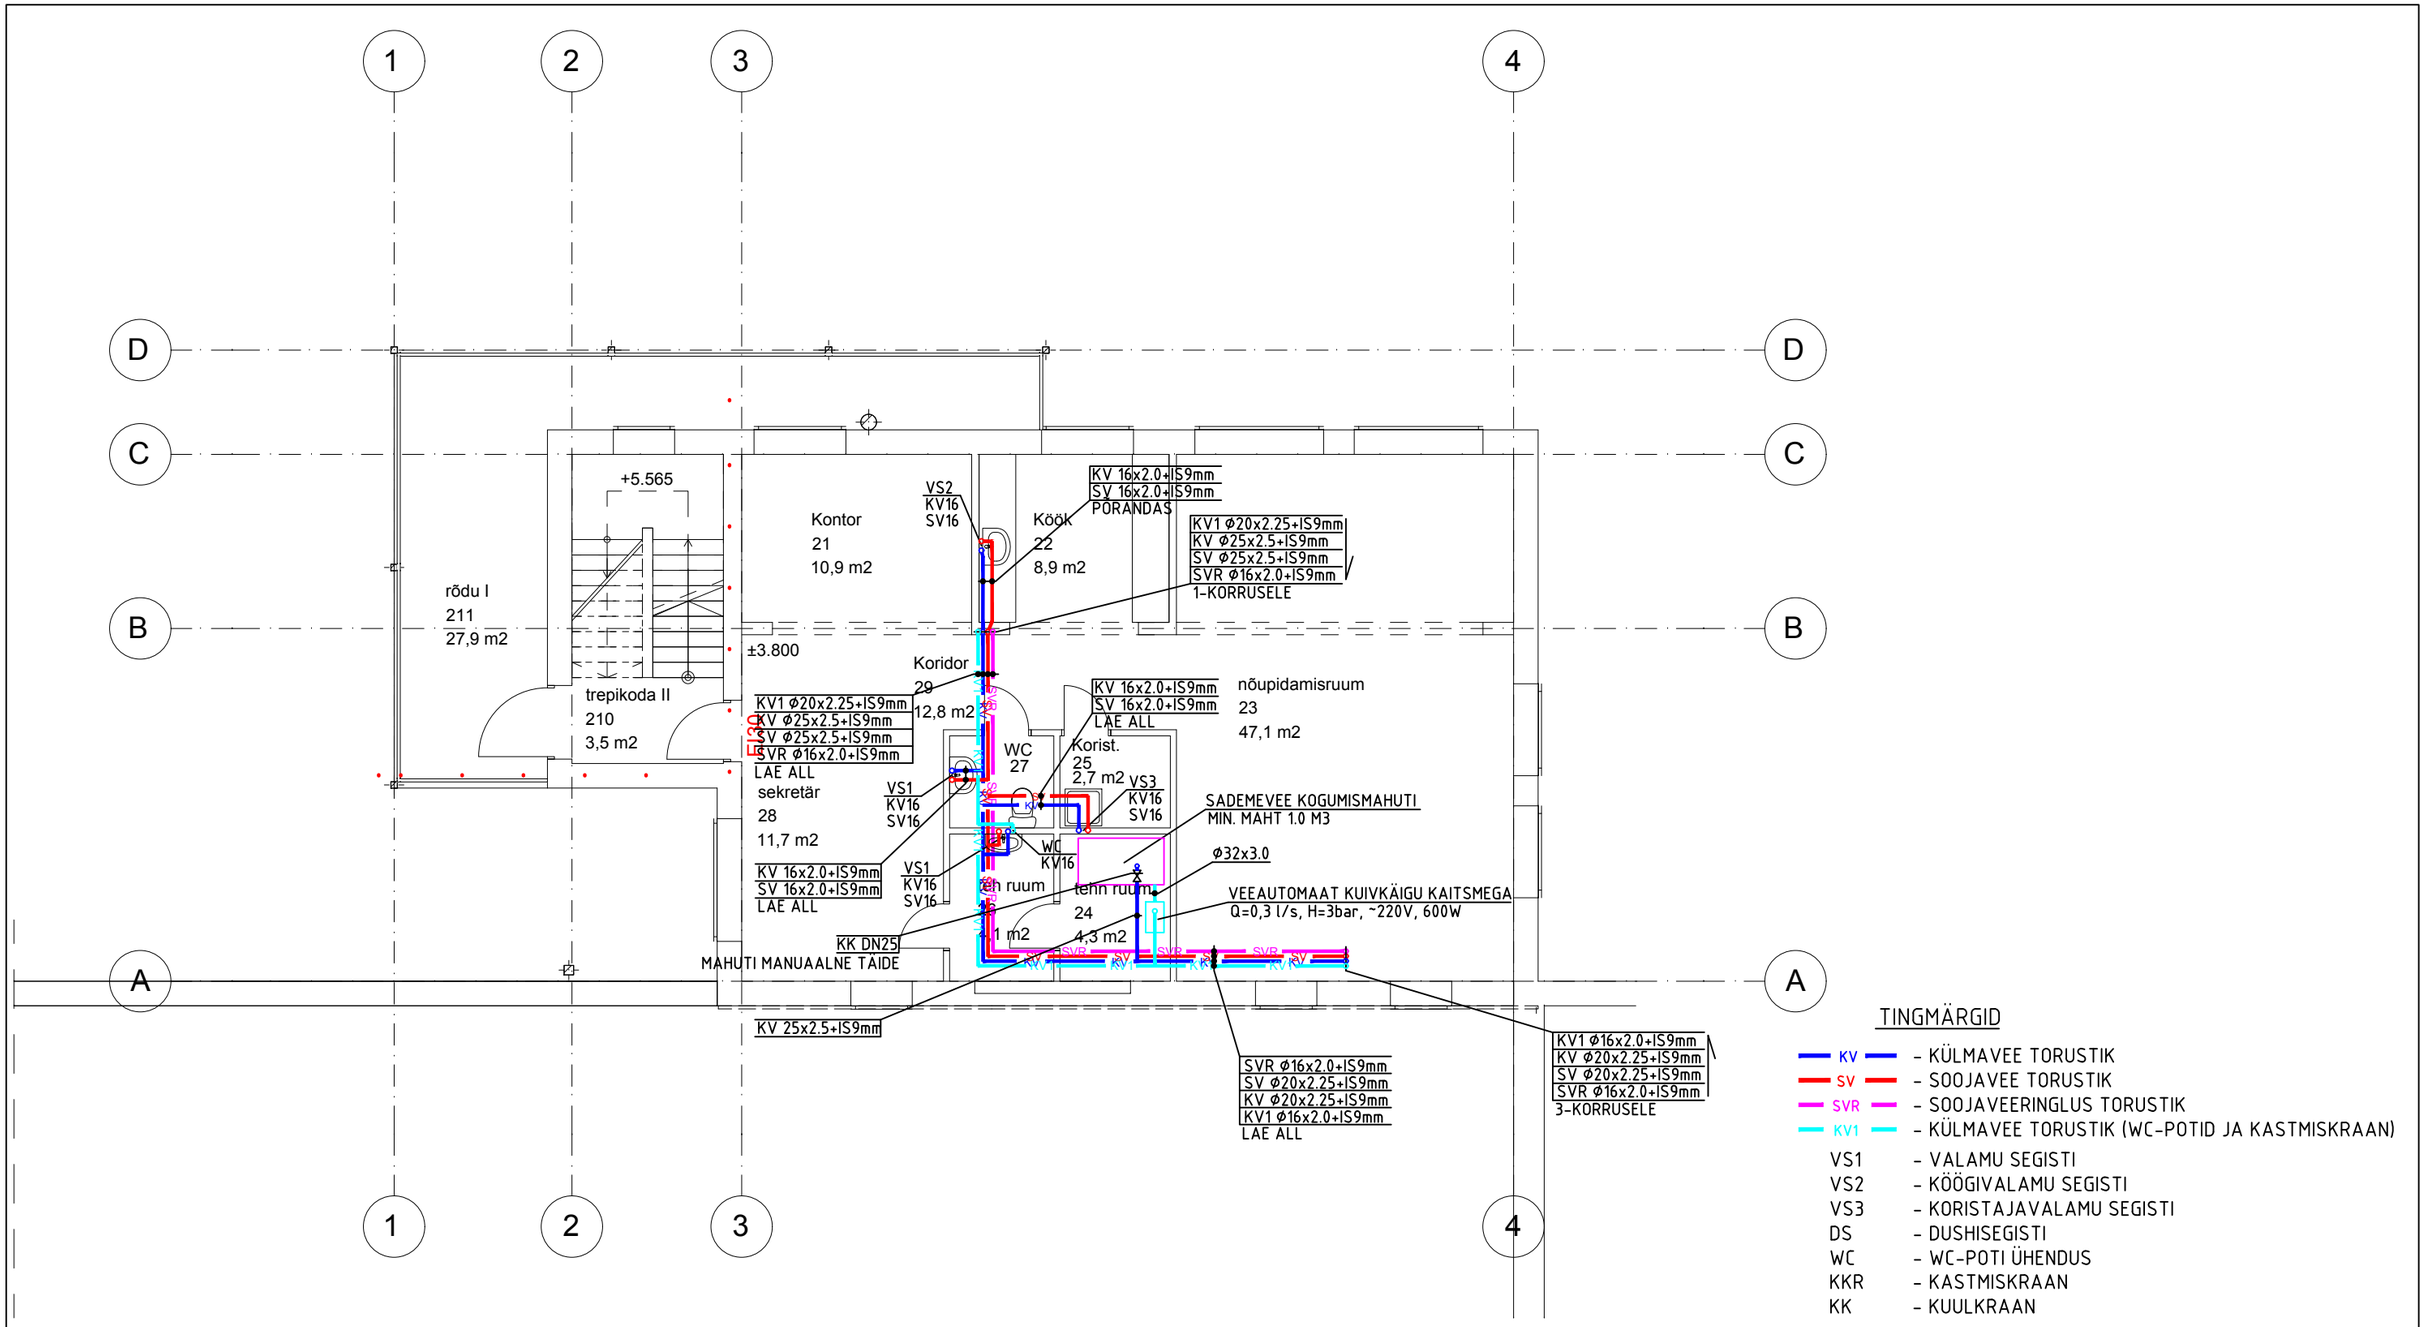

TINGMÄRGID

KV	- KÜLMAVEE TORUSTIK
SV	- SOOJAVEE TORUSTIK
SVR	- SOOJAVEERINGLUS TORUSTIK
KV1	- KÜLMAVEE TORUSTIK (WC-POTID JA KASTMISKRAAN)
VS1	- VALAMU SEGISTI
VS2	- KÖÖGIVALAMU SEGISTI
VS3	- KORISTAJAVALAMU SEGISTI
DS	- DUSHISEGISTI
WC	- WC-POTI ÜHENDUS
KKR	- KASTMISKRAAN
KK	- KUULKRAAN

MÄRKUSED

1. VEETORUD MONTEERIDA NT. ALUPEX VEEVARUSTUSE KOMPOSIITTORUDEST.
2. HOONE VEETORUSTIKUD PAIGALDADA RIPPLAE PEALE, KUI JOONISEL EI OLE TEISITI NÄIDATUD.
3. ÜHENDUSTORUSTIKUD SANITAARSEADMETEGA PAIGALDADA SÜVISTATULT HÜLSSTORUS PÕRANDA VÕI SEINAKONSTRUKTSIOONI SISSE, VASTAVALT JOONISELE.
4. PLASTTORUDE LÄBIVIIGUD TULETÕKKETARINDITEST VARUSTADA TULETÕKKEMANSETTIDEGA VÕI TORUD KUNI ø40 mm SPETSIAALSE TULETÕKKE MÄHISTEGA.
5. TORUSTIKE PAIGALDAMISEL ARVESTADA TEISTE ERIOSADEGA.