



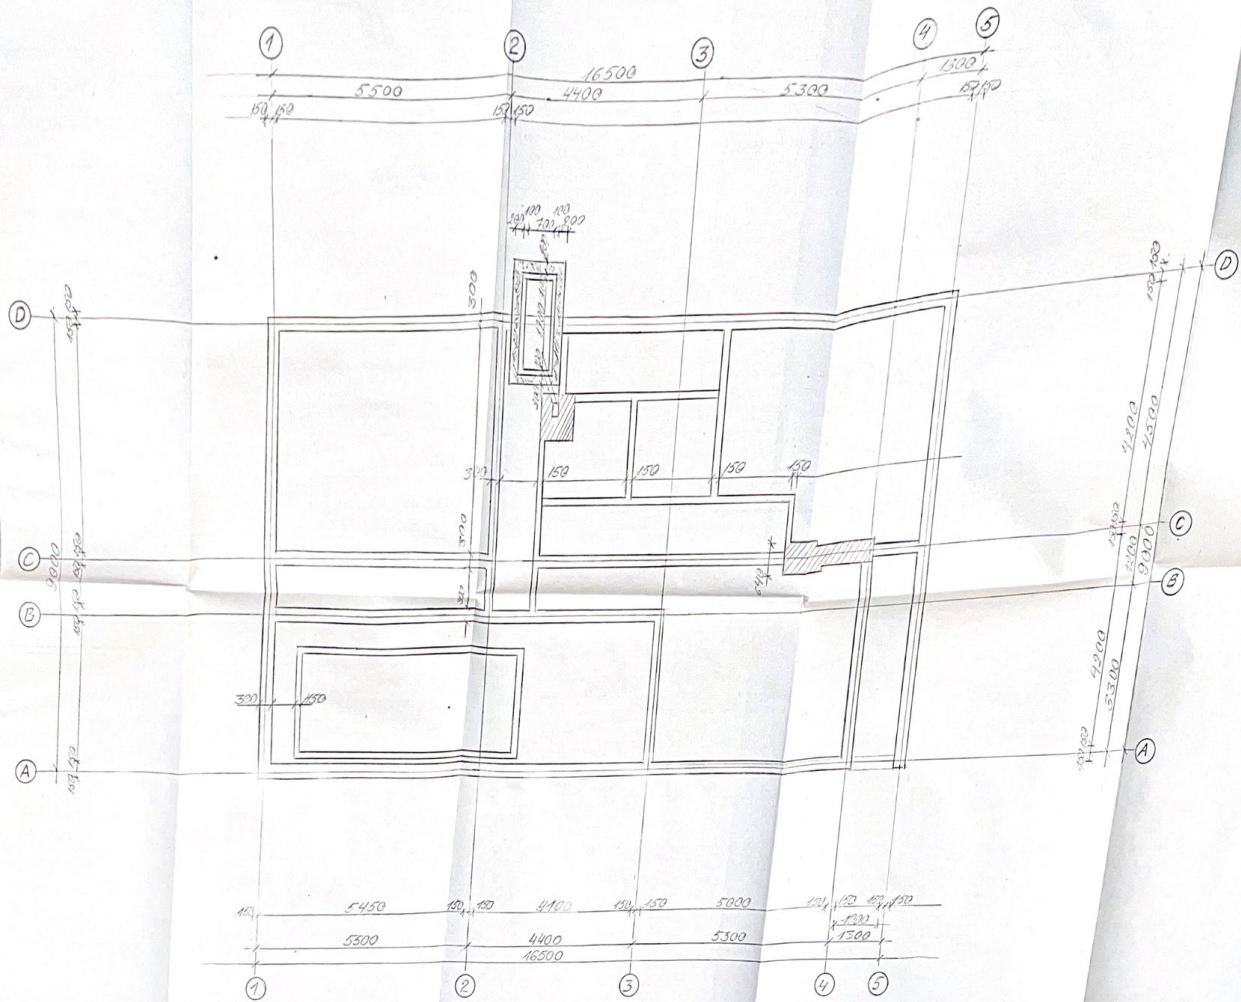


VONDAMENT M 150


ESIMISE KORRUSE PIAAN M:1:50

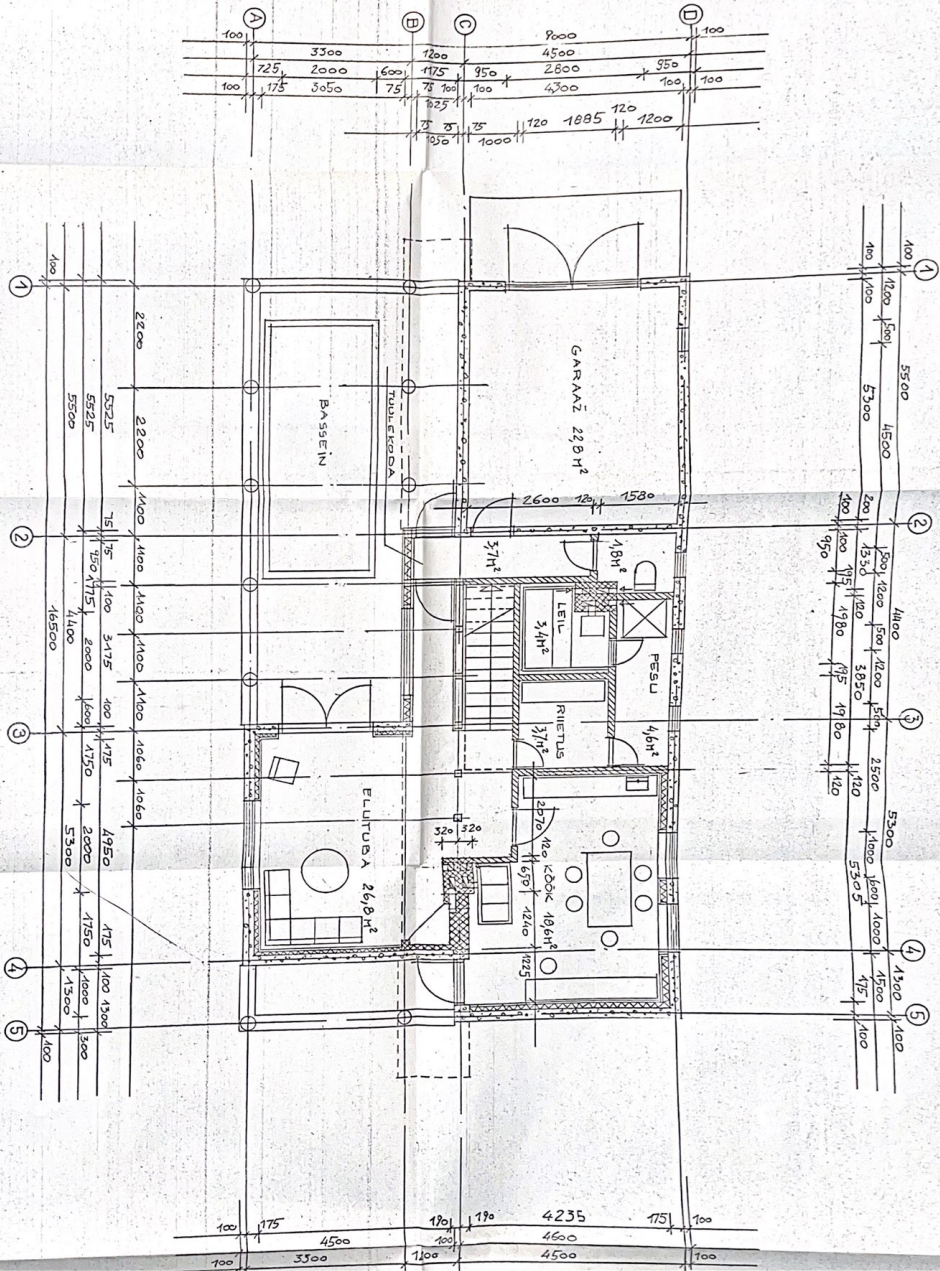



ESIMESE KORRUUSE PIAAN M 1:50

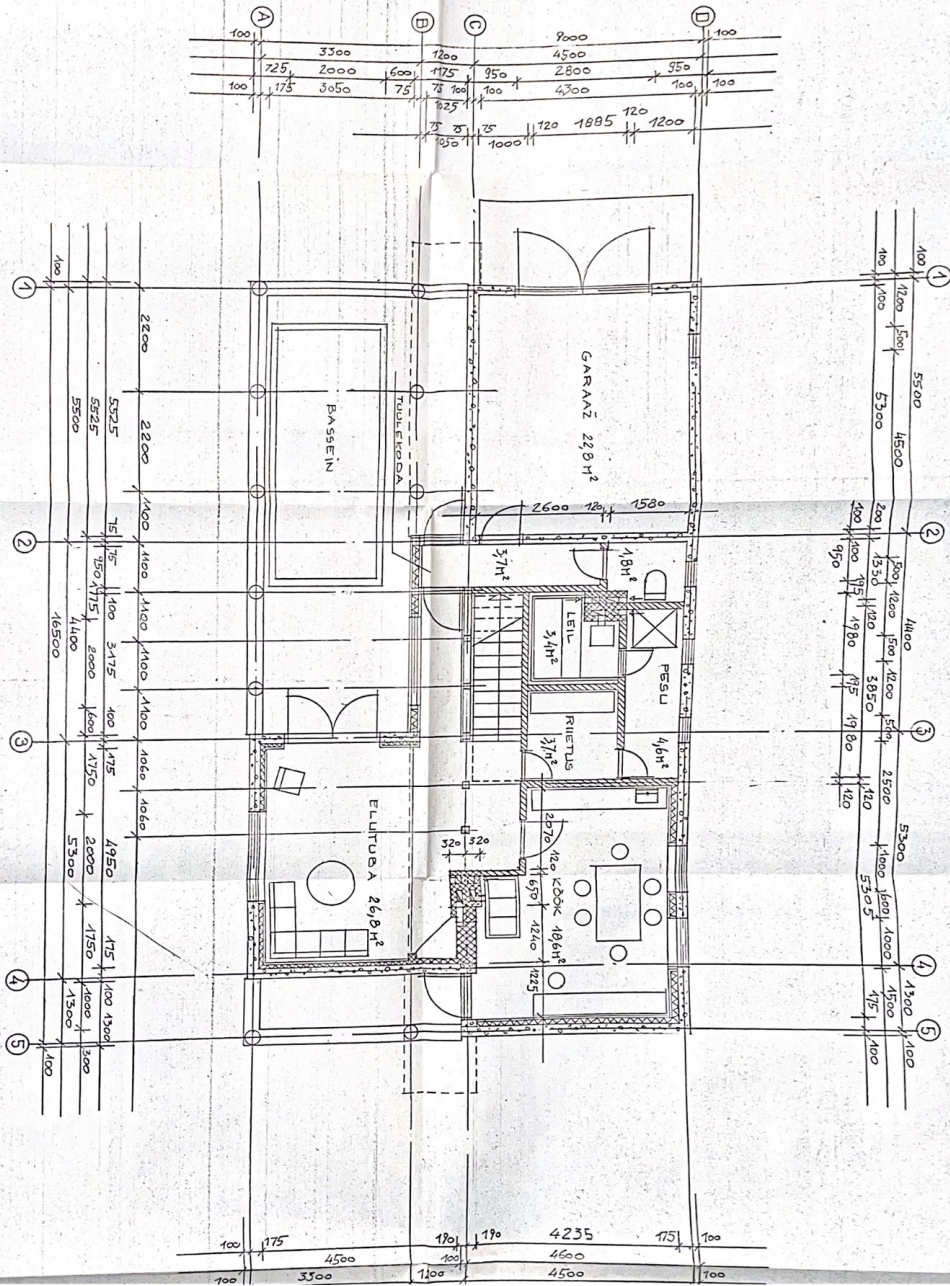




PLAN M1:50

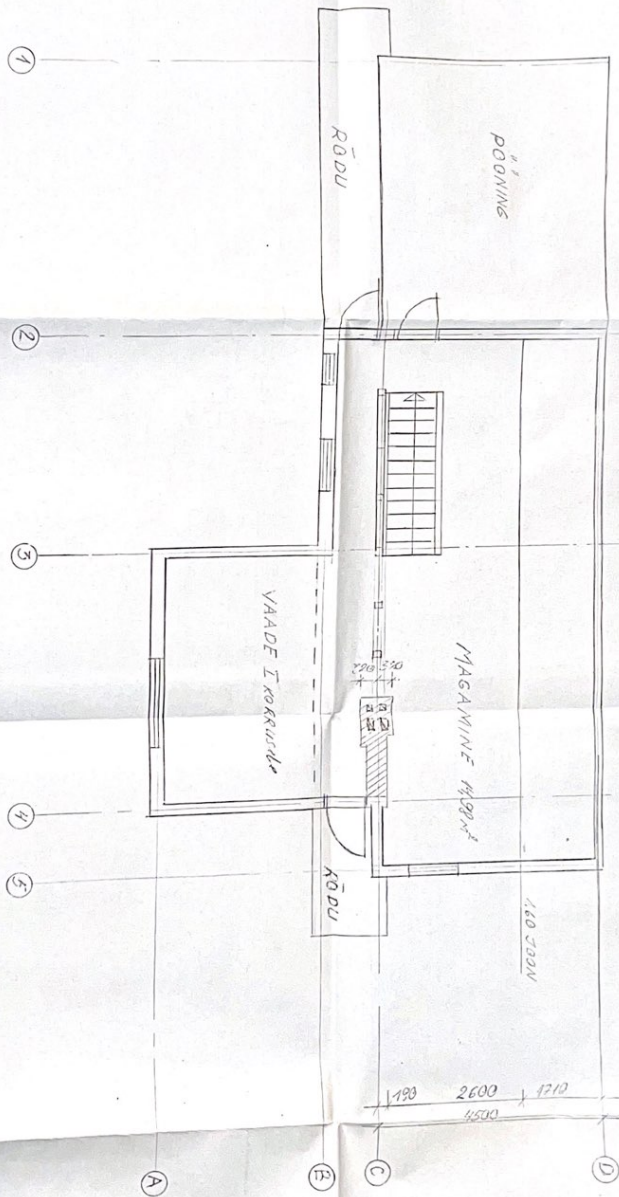


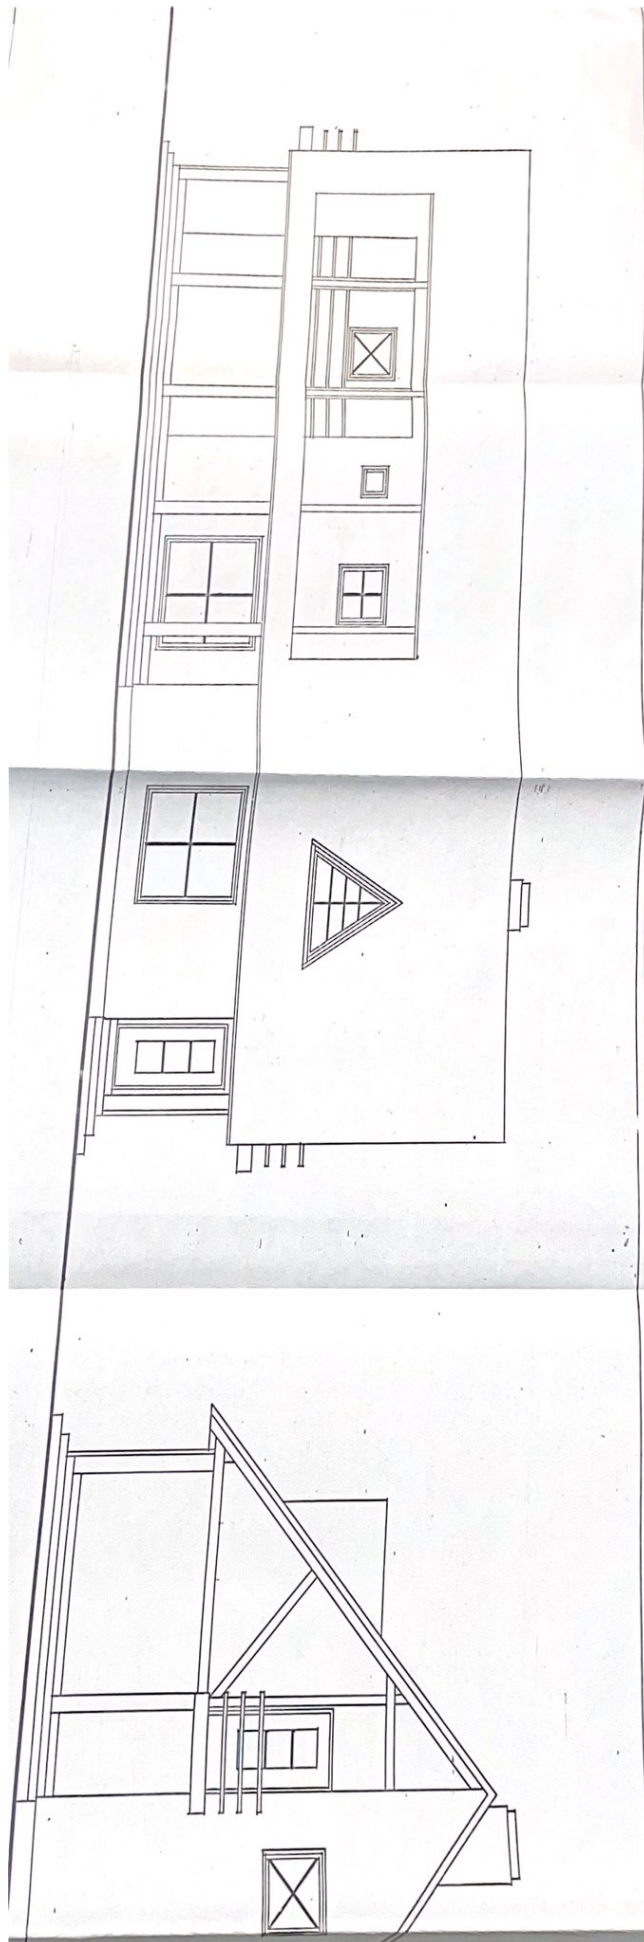

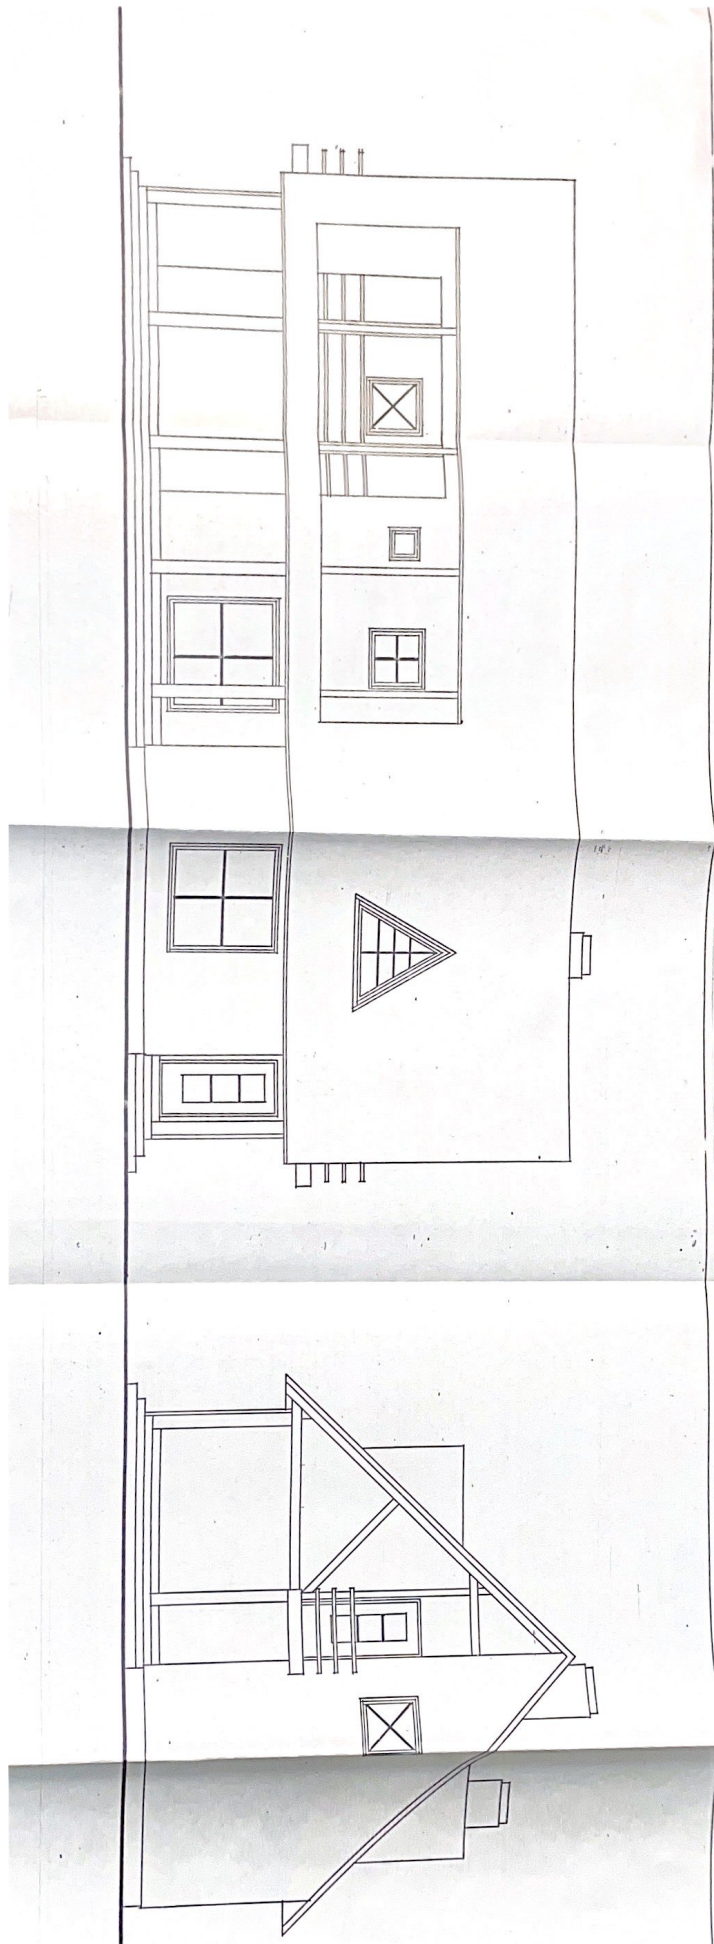

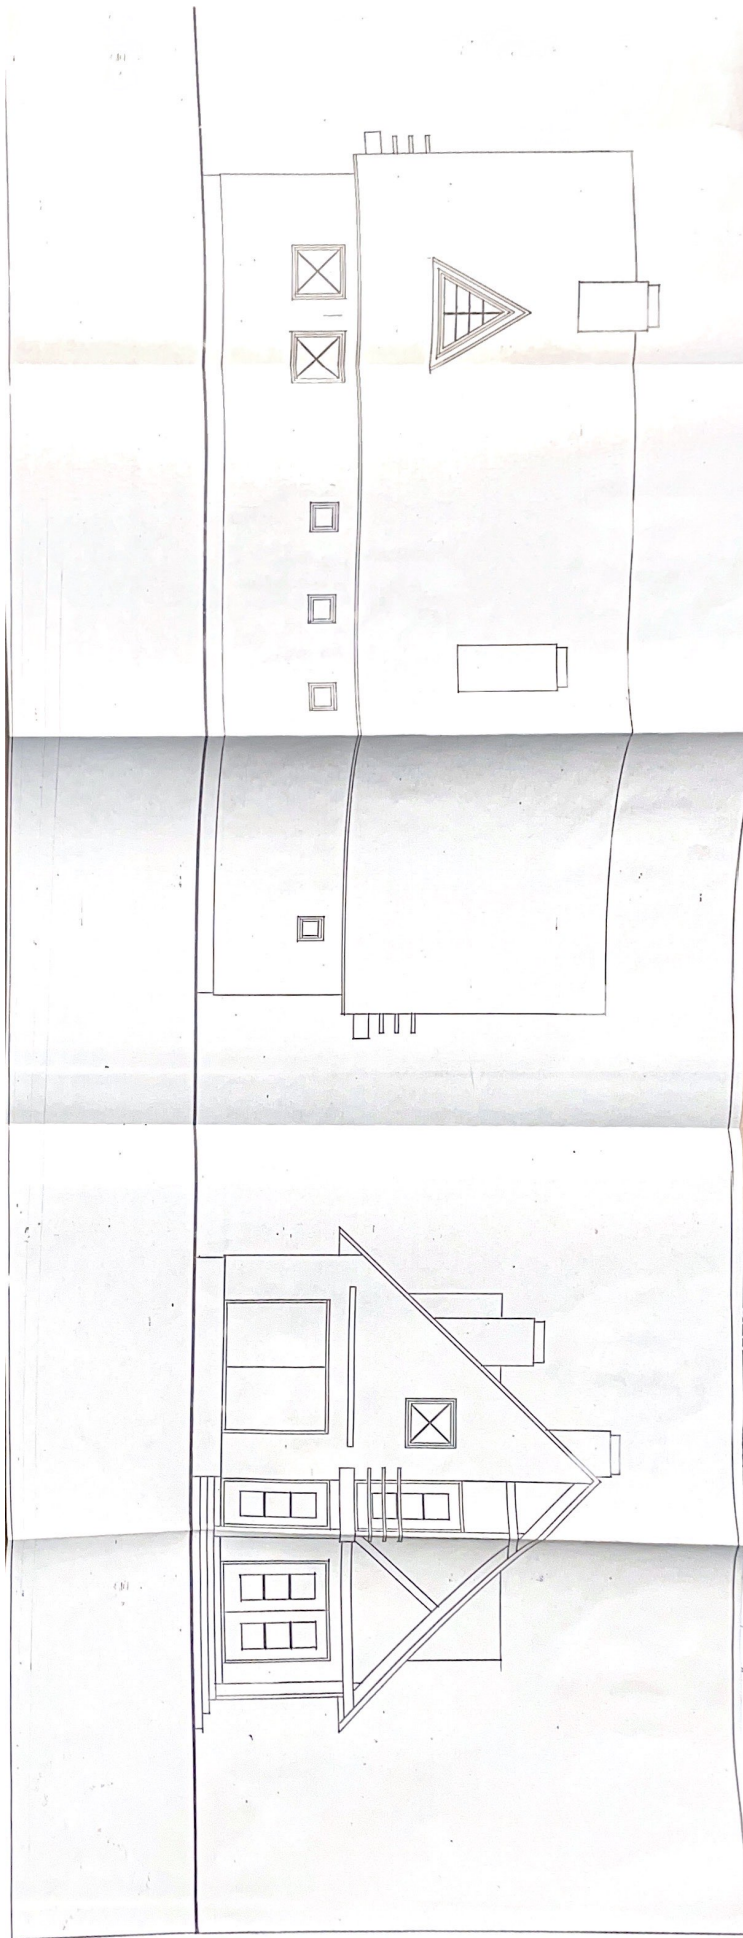

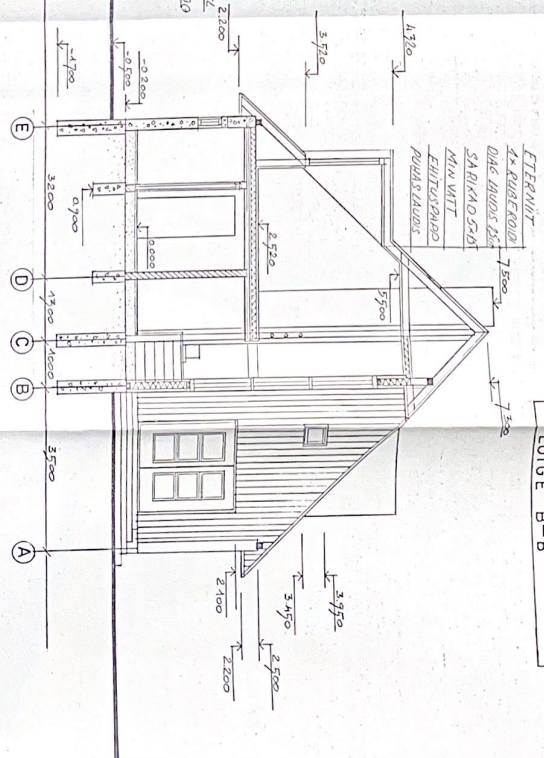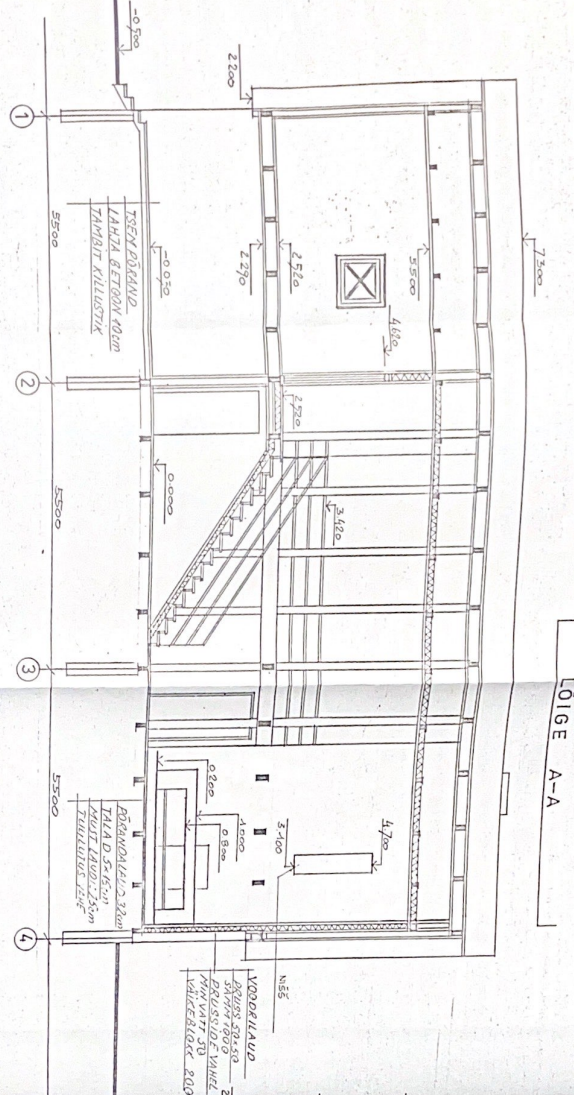


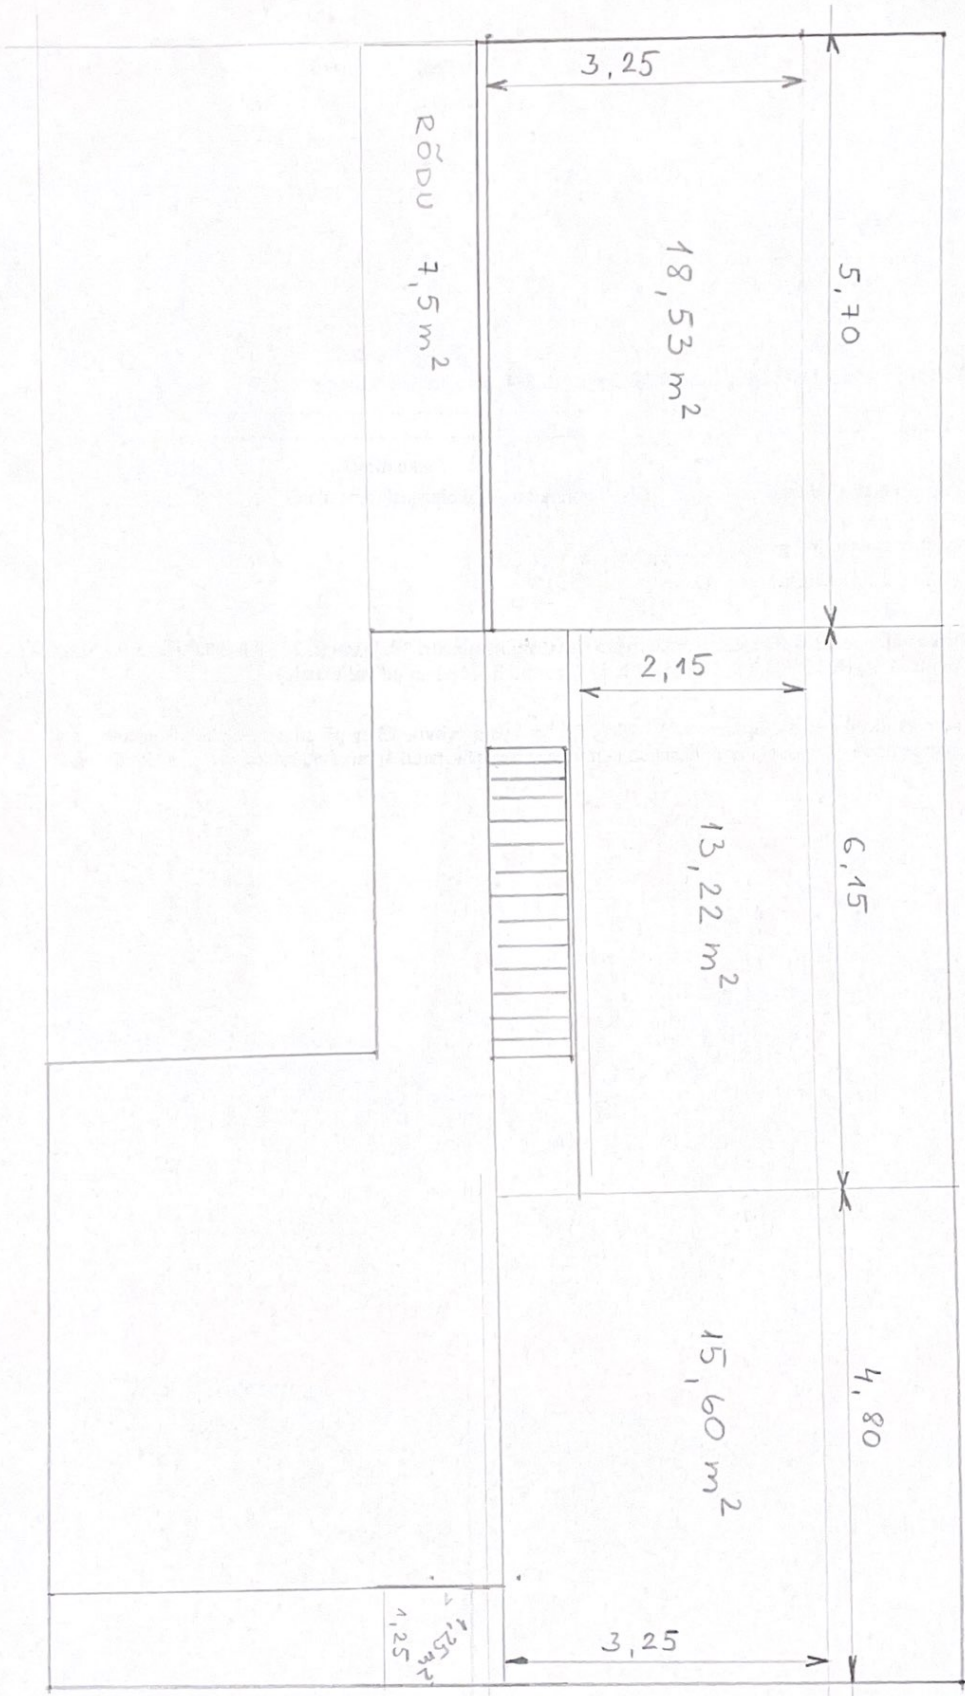

II KORPUS

II K

I KORPUS

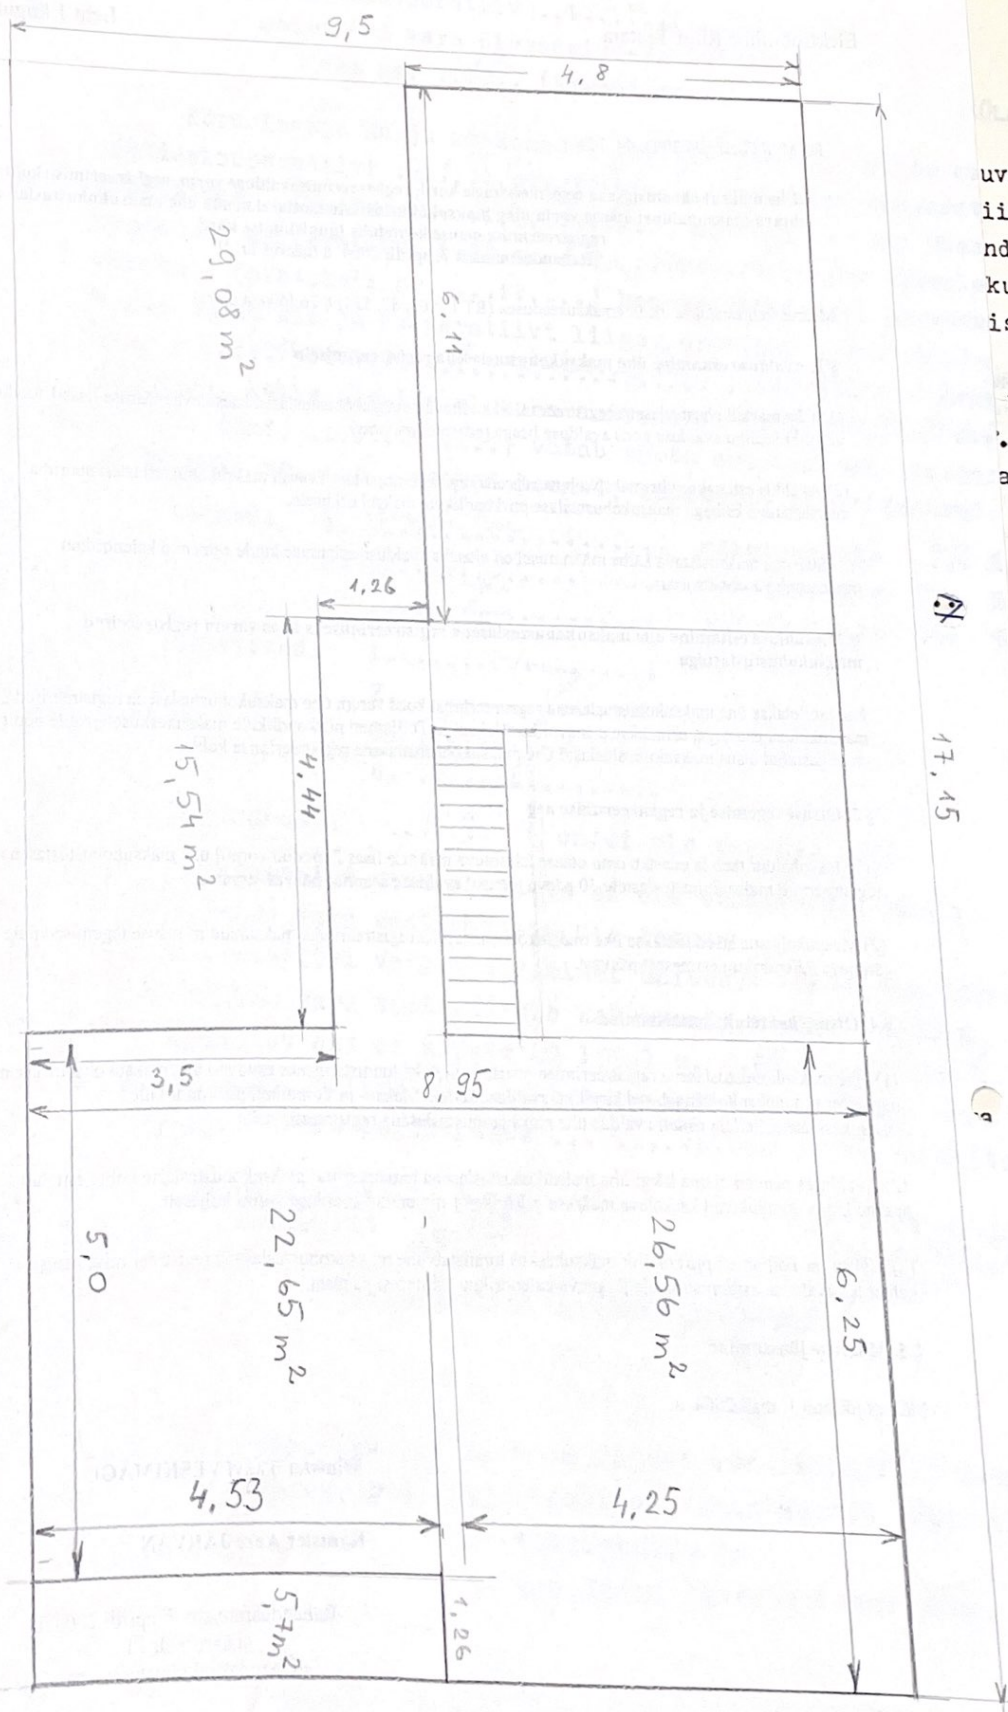

uva
iiv)
ndja)
ku
ise

vas-
....
atii-

ja

va-

lmes

tu-

le.

I K