



RUUMIDE EKSPLIKATSIOON		
NR.	NIMETUS	PIND m ²
1.	2.	3.
1.	KÄTLARUM	8,5m ²
2.	TÖÖTUBA	13,6m ²
3.	WC+PESURUM	8,8m ²
4.	ESIK+TREPİKODA	17,1m ²
5.	KÖÖK	8,6m ²
6.	SÖÖGITUBA	13,2m ²
7.	ELUTUBA	31,1m ²
8.	TAMBUR	1,7m ²
9.	MAGAMISTUBA	25,8m ²
10.	WC+VANNITUBA	6,6m ²
11.	KORIDOR	17,3m ²
12.	MAGAMISTUBA	15,1m ²
13.	MAGAMISTUBA	11,9m ²

SEINAD

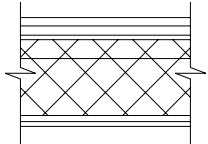


VOODRILAUD 22 mm
ROOV 25 x 100 s=600 25 mm
TUULETÕKE 12 mm
ROOV 50 x 50 s=600 50 mm
+ SOOJUSTUS
TUULETÕKKEPABER
KARKASS 50 x 150 s=600 150 mm
+ SOOJUSTUS
KIPSPLAAT 2x13 mm

VS - 1
VT, LISAD
ET-2 0502-VS43-2
U = 0,24 W/m²K

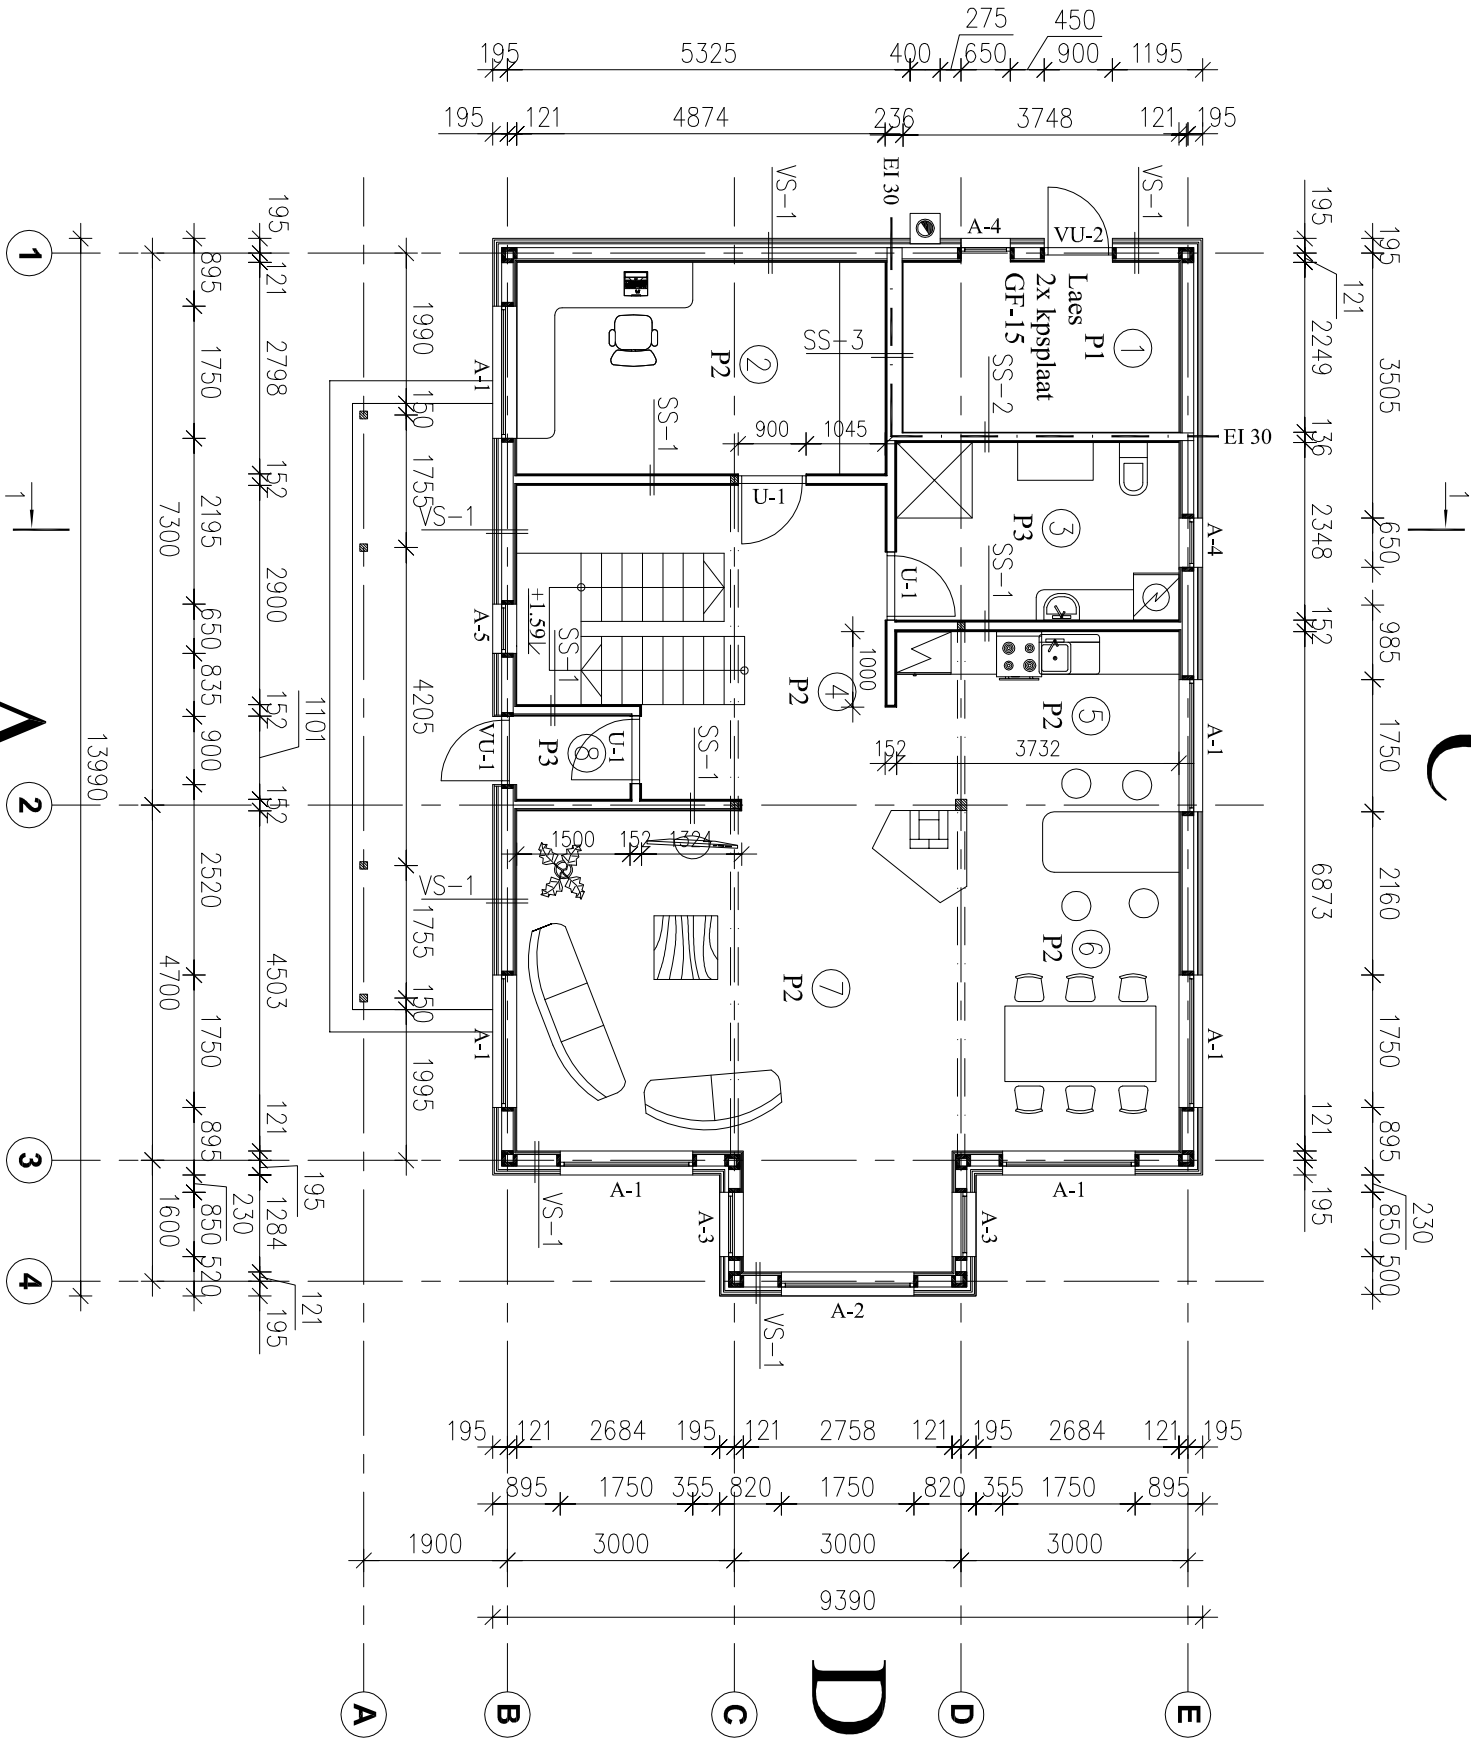


A

SS - 1

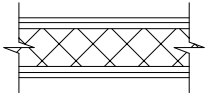


KIPSPLAAT 2x13 mm
KARKASS 50 x 100 s=600 100 mm
+ HELIISOLATSIOON 100 mm
KIPSPLAAT 2x13 mm

SS - 2

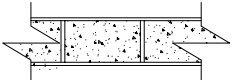

KROIIV
FIBRO KERGLOKK 100mm
KROIIV

SS - 3

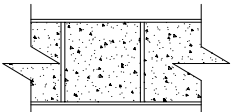

KROIIV
FIBRO KERGLOKK 200mm
KROIIV

MÄRKUSED

1. SUHTELISELE KÕRGUSELE ±0.00 VASTAB ABSOLUUTKÕRGUS 47.40.

Projekteeris	Andres Vaher	Objekt:	TÕÜ NR.2008– 05	
Joonestas	Andres Vaher	ÜHEPEREELAMU	Osa	AE
			Stadium	EP
		Address: Soonurme 3, Roobuka küla Saku vald, Harjumaa	Joonis	AE–003
			Mõõt	1 : 100
		Joonis: 1. KORRUSE PLaan	Kuupäev	06.08.08
ANVA PROJEKT OÜ Soonurme 13, Roobuka, Saku vald MTR. nr. EEP001195			0805AE002_JOONISED.dwg	