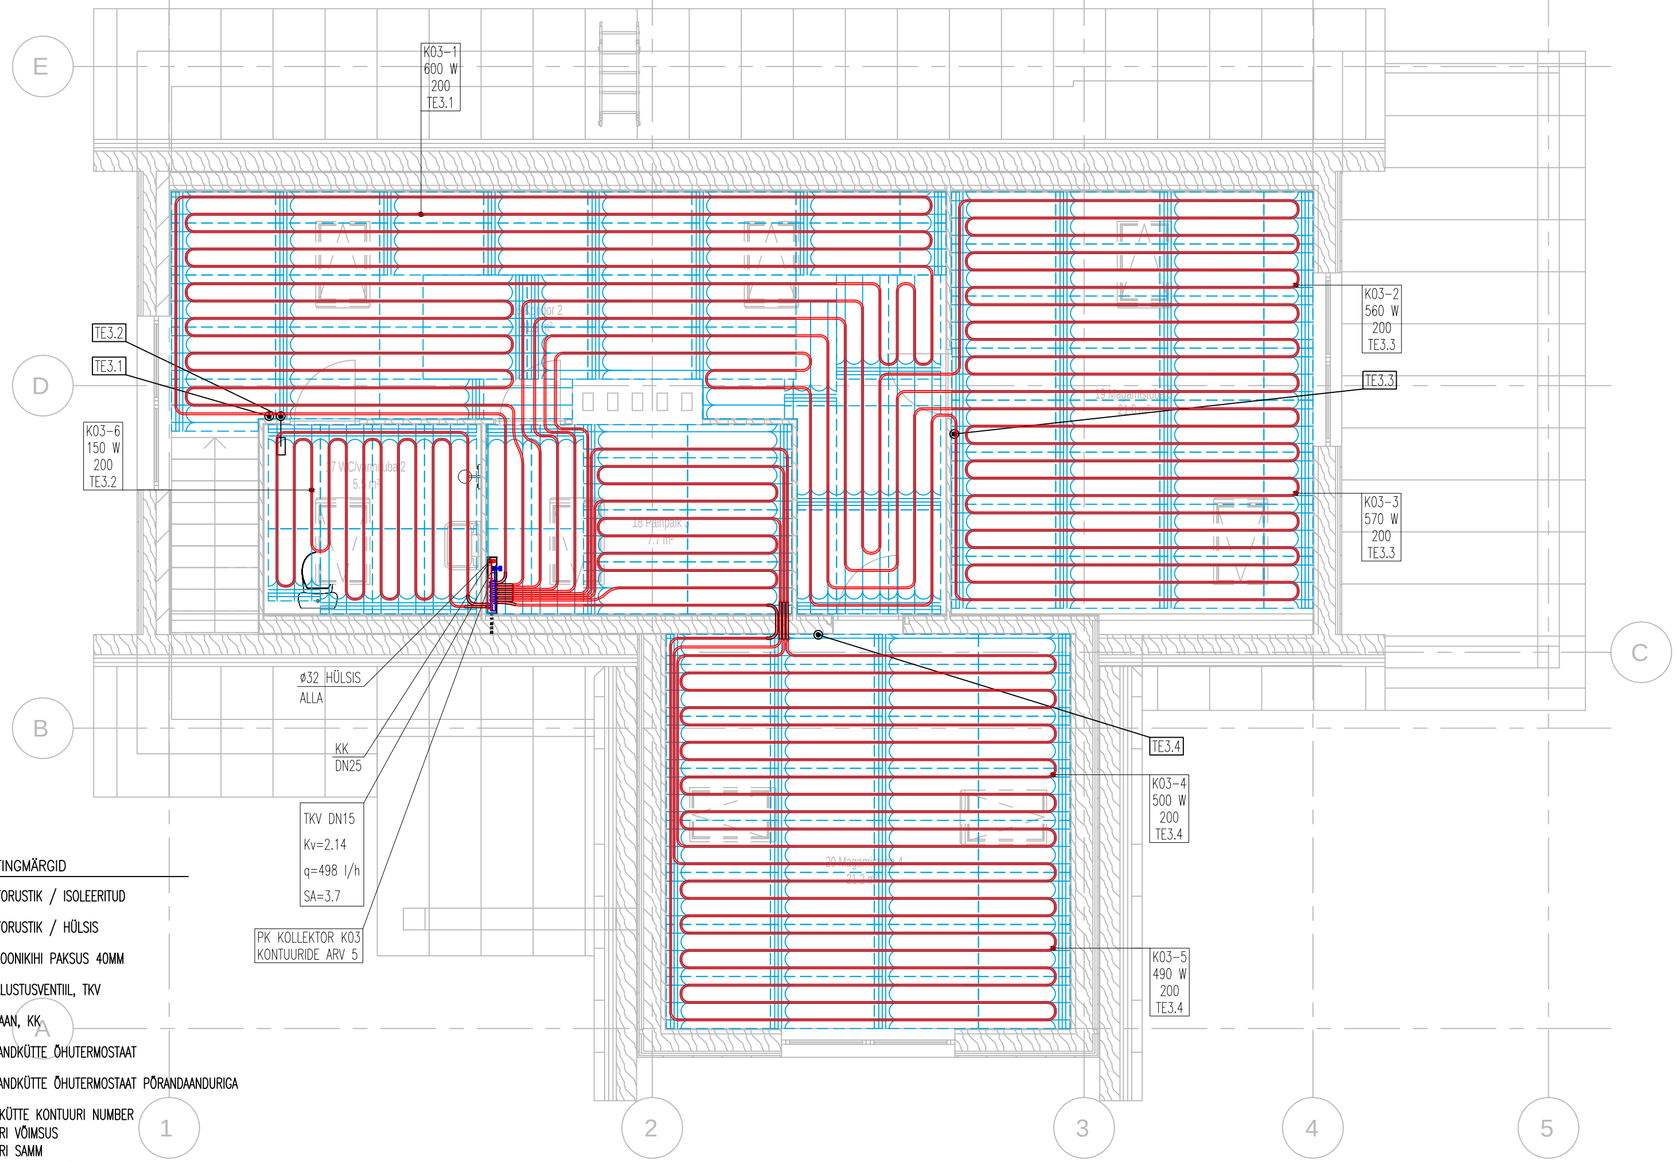

KÜTTESÜSTEEMI TINGMÄRGID

	KÜTTE TORUSTIK / ISOLEERITUD
	KÜTTE TORUSTIK / HÜLSIS
SI40	ISOLATSIOONIKIHI PAKSUS 40MM
	TASAKAALUSTUSVENTIIL, TKV
	KUULKRAAN, KK
TE1.2	VEEPÕRANDKÜTTE ÕHUTERMOSTAAT
TE1.2	VEEPÕRANDKÜTTE ÕHUTERMOSTAAT PÕRANDAANDURIGA
K1-5 660 W 150-300 TE1.2	PÕRANDKÜTTE KONTUURI NUMBER KONTUURI VÕIMSUS KONTUURI SAMM TERMOSTAADI NUMBER
TKV DN20 Kv=3.1 q=666 l/h SA=2.7	TASAKAALUSTUSVENTIILI LÄBIMÕÕT Kv-ARV VOOLUHULK EELSEADEARV
	PÕRANDKÜTTE ALUSPLAAT TYCROC UHP20 25x600x1200

MÄRKUSED:

1. VESIPÕRANDKÜTTE TEMPERATUURIGRAAFIK 40°C/35°C.
2. VESIPÕRANDKÜTE PAIGALDADA Ø20x2,0 PE-RT TORUDEST SAMMUGA 150..300MM. JÄLGIDA, ET PÕRANDKÜTTETORUSTIK EI SATUKS KRUVIDE ALLA.
3. KÜTTESÜSTEEMI MAGISTRAAL- JA ÜHENDUSTORUSTIK PAIGALDADA KOMPOSIITPLASTTORUDEST.
4. MAGISTRAALTORUSTIK PAIGALDADA KALDEGA MIN i=0,002 TÜHJENDUSKRAANIDE SUUNAS.
5. MAGISTRAALTORUSTIK ISOLEERIDA FOOLIUMKATTEGA KIVIVILL TORUKOORIKUGA VASTAVALT JOONISTELE.
6. TORUD, MIS LÄBIVAD SEINU JA VAHELAGESID PAIGALDADA MITTEPÕLEVATESSE HÜLSIDESSE.
7. PÕRANDKÜTTETORUDEGA LÄBI USTE AVADE LÄBIMISEL SULGEDA PÕRANDKÜTTETORUD HÜLSIDESSE.
8. TORUSTIKU MADALAMATESSE PUNKTIDESSE PAIGALDADA TÜHJENDUSKRAANID JA KÕRGEMATESSE PUNKTIDESSE AUTOMAATSED ÕHUERALDAJAD KOOS KUULKRAANIDEGA.
9. SULGVENTIILI LÄBIMÕÕT PEAB OLEMA KÜTTETORU LÄBIMÕÕDUGA VÕRDNE.
10. PROJEKTIS TOODUD TASAKAALUSTUSVENTIILIDE VALIKUL TULEB JÄLGIDA VENTIILIDE KV-ARVUSID.
11. RUUMIDE SISSEÕHU TEMPERATUUR ON REGULEERITAV RUUMITERMOSTAATIDEGA. RUUMITERMOSTAADID PAIGALDADA PÕRANDAST 1,5M KÕRGUSELE.
12. RUUMITERMOSTAATIDE JA AJAMITE VAHELINE ELEKTRIKAABELDUS JA ÜHENDUSED ETTE NÄHA ELEKTRI PROJEKTIS.
13. IGALE KOLLEKTORILE TUUA TOIDE 220V, 3x1,5MM². IGAST RUUMITERMOSTAADIST VIIA KOLLEKTORINI KAABEL 3x0,75MM².
14. KÕIK PROJEKTIS KASUTATUD SEADMED JA MATERJALID ON TOODUD NÄIDETENA. KÄESOLEVA PROJEKTI SEADMED JA MATERJALID ON VÕIMALIK ASENDADA SAMAVÄÄRSETE VÕI PAREMATE OMADUSTEGA TOODETEGA.
15. EHITUS-MONTAAŽTÖÖDE TEGEMISEL JÄRGIDA KEHTIVAID NORME JA VALMISTAJATEHASE JUHISEID NING ARVESTADA TEISTE ERIOSADEGA.