


TINGMÄRGID

	Kuulkraan		Õhutus		Temperatuuri andur
	Liiniseadeventiil		Filter		Voolu suund
	Kaitseklapp		Pump		Kontaktor
	Tagasiöögiklapp		Manomeeter		Väline kontrolleri
	3-tee ventiil (ON/OFF, 230V)		Termomeeter		
KV	Külm vesi				* – torude läbimõõdud, pumpade tootlikkus valida vastavalt küttesüsteemi tüübile ja küttekoormusele
SV	Soe vesi				** – tuleb komplekteerida vastavalt süsteemi küttekoormusele
SVT	Soojavee tsirkulatsioon				

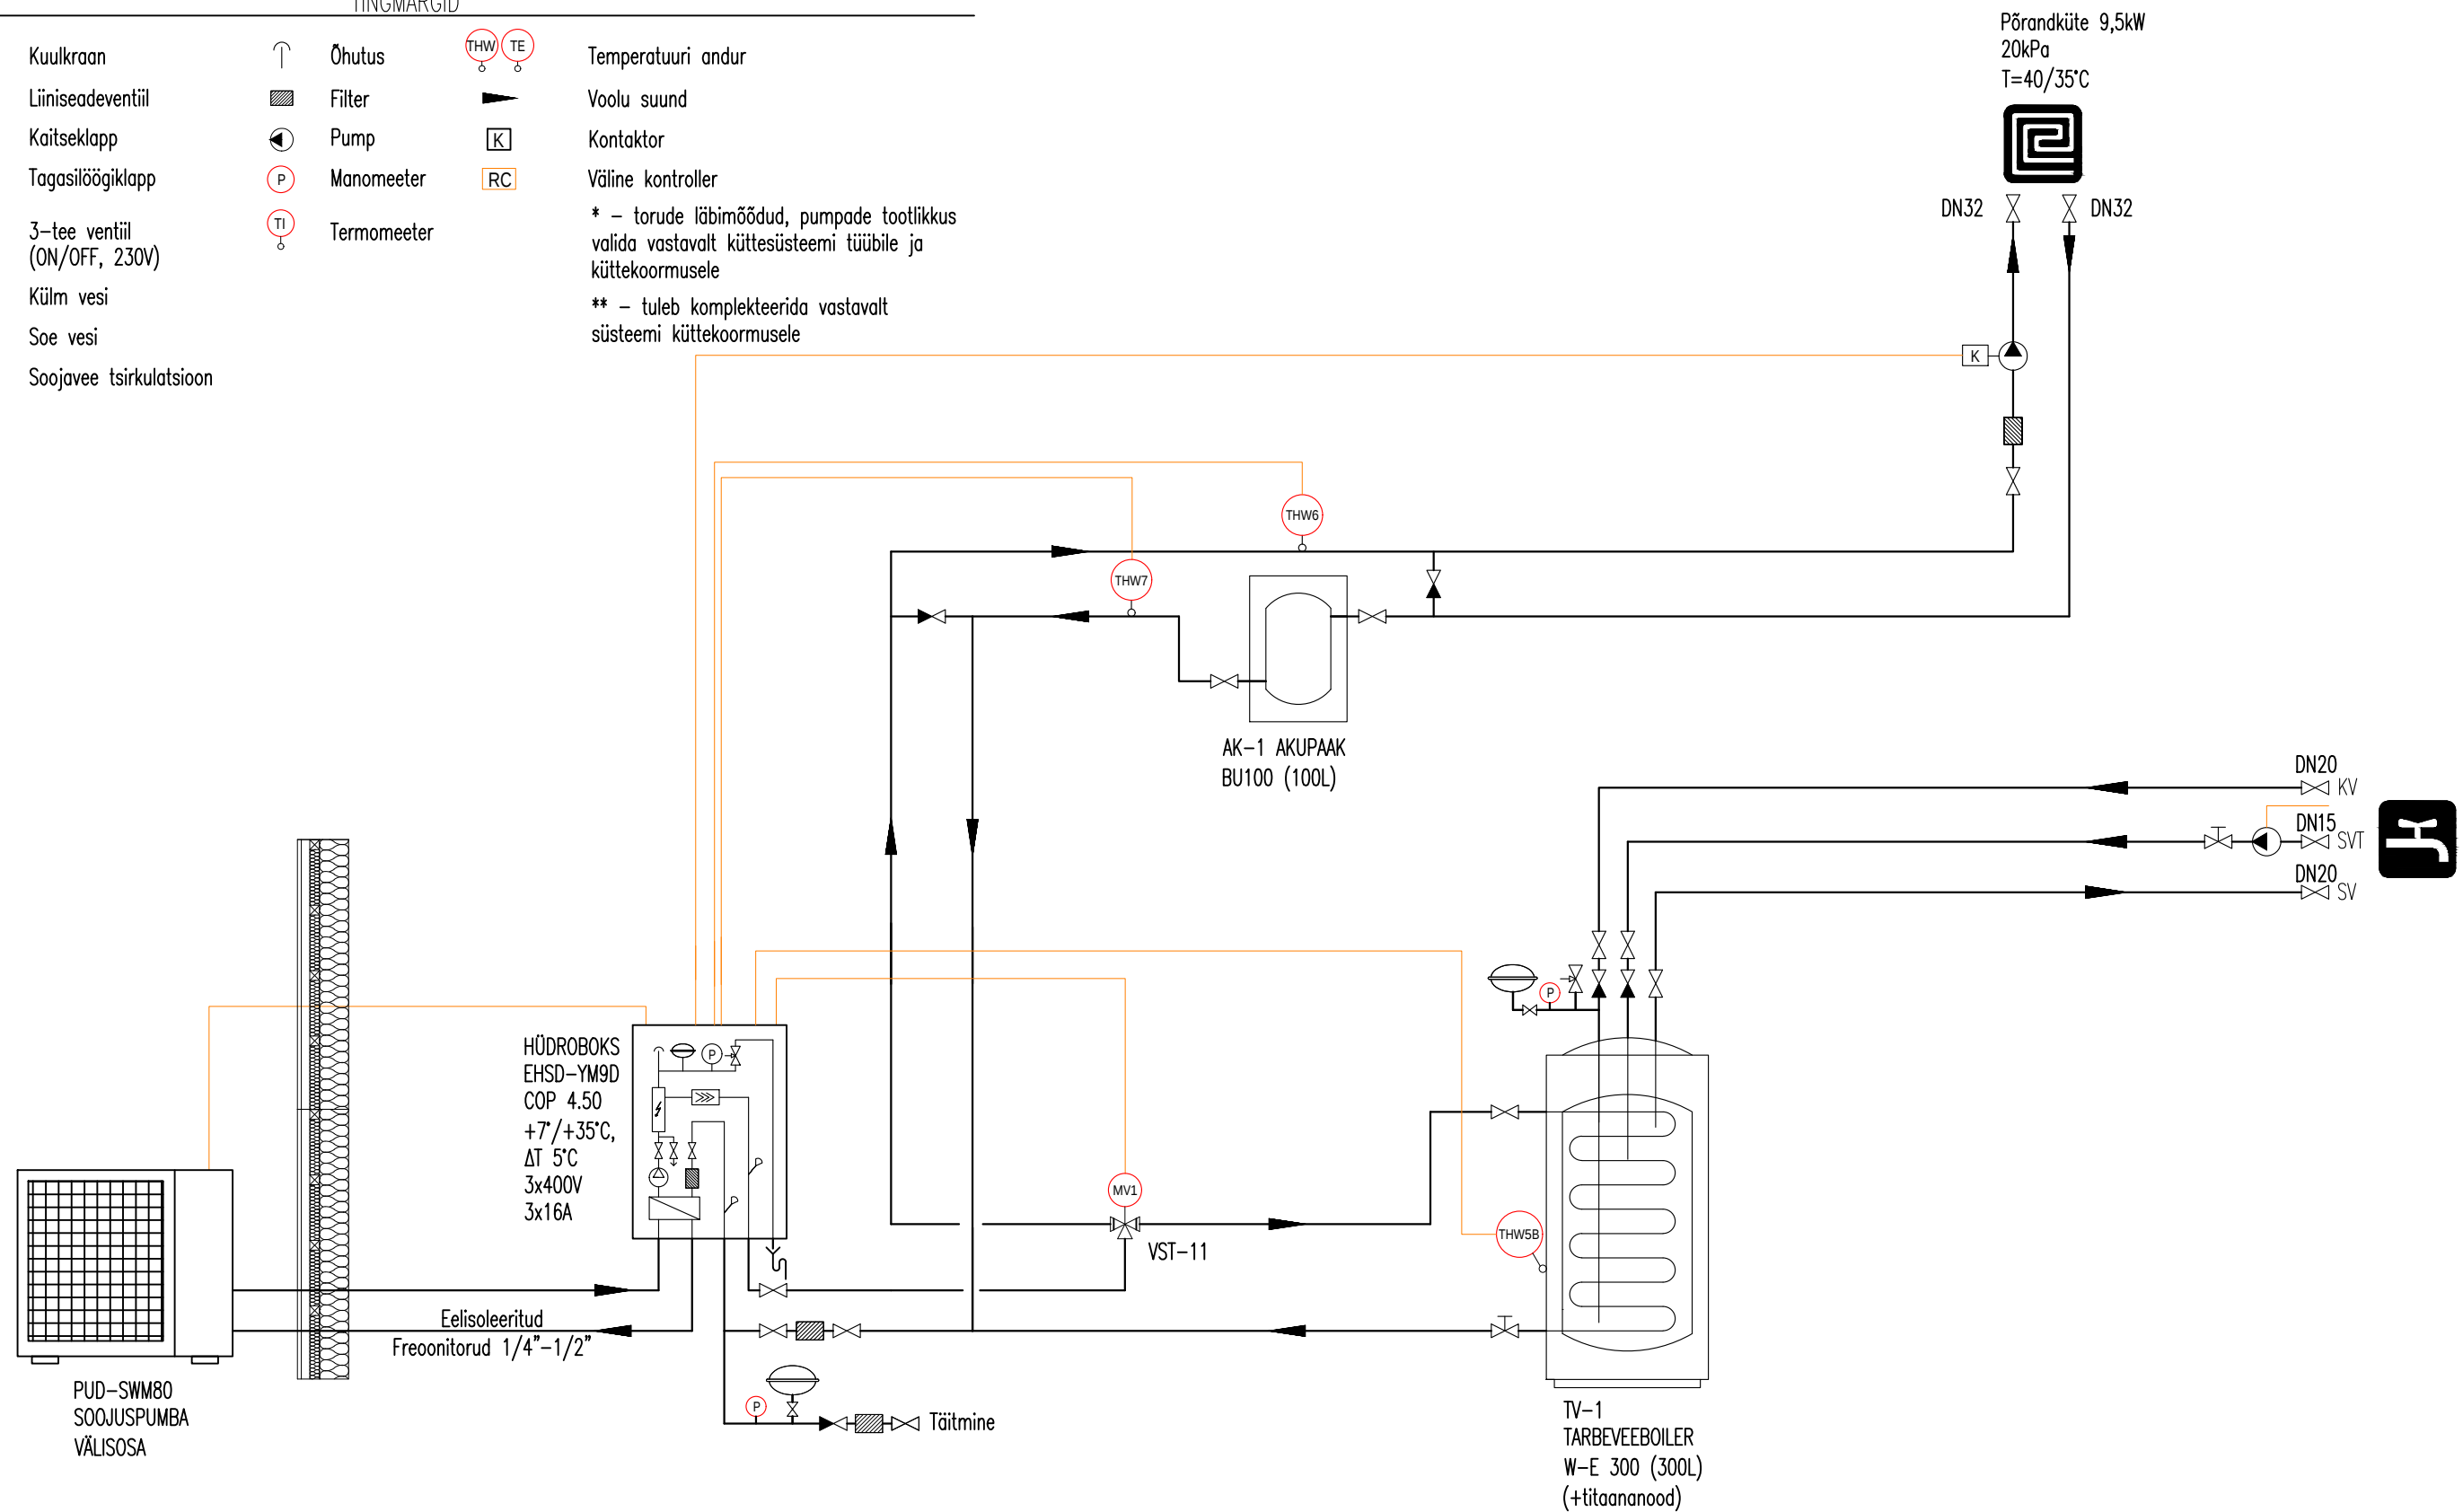

MÄRKUSED

KÕIK SOOJUSSÕLME SEADMED ON TOODUD NÄIDISEKS, EHK KÕIK SEADMED ON ASENDATAVAD.
 SOOJUSSÕLMES VÕIB KASUTADA TEISTSUGUST SOOJUSPUMBA PAIGALDAJA POOLT PAKUTUD LAHENDUST.