

Konstruksioonid:

KL-1
Profiilplekk
Roovid 32 mm
Distantliis 25 mm
Difuusne aluskate
Sarikad 150 mm, mille vahel mineraalvill
Puitprussid 100 mm, mille vahel mineraalvill
Aurutõke
Viimistlus

P-1
Põrandakate
Betoon / küttestorud 100 mm
Soojustus EPS 200 mm
Killustik - 200 mm
Olemasolev pinnas

VS-1
Olemasolev vundament
Soojustus EPS 100mm
Krohv

VS-2
Laudvooder 20 mm
Distantliist 25mm
Tuuletõkke plaat 25 mm
Soojustus 150 mm
Olemasolev puitkonstruktsioon

VS-3
Fibo 5 plokk 300 mm
Soojustus EPS 100mm
Krohv


VS-4
Viimistlus
Puitroov 50 mm, mille vahel mineraalvill
Aurutõke
Puitkarkass 200 mm, mille vahel mineraalvill
Tuuletõkke plaat 25 mm
Distantliist 25 mm
Laudvooder 20 mm

VS-5
Viimistlus
Puitroov 50 mm, mille vahel mineraalvill
Aurutõke
Puitkarkass 200 mm, mille vahel mineraalvill
Ehitusplaat 10 mm

SS-1
Viimistlus
Kipsplaat
Metallkarkass / Soojustus
Kipsplaat
Viimistlus

VL-1
Põrandakate
Betoon / Küttestorud 100 mm
Sammumüraplaat 50 mm
Olemasolev konstruktsioon 200 mm

VL-2
Põrandakate
Tycroc plaat / küttestorud 30 mm
OSB plaat 22 mm
Puittalad 50x200, mille vahel mineraalvill
Distantliist 28 mm
Kipsplaat 2x13 mm

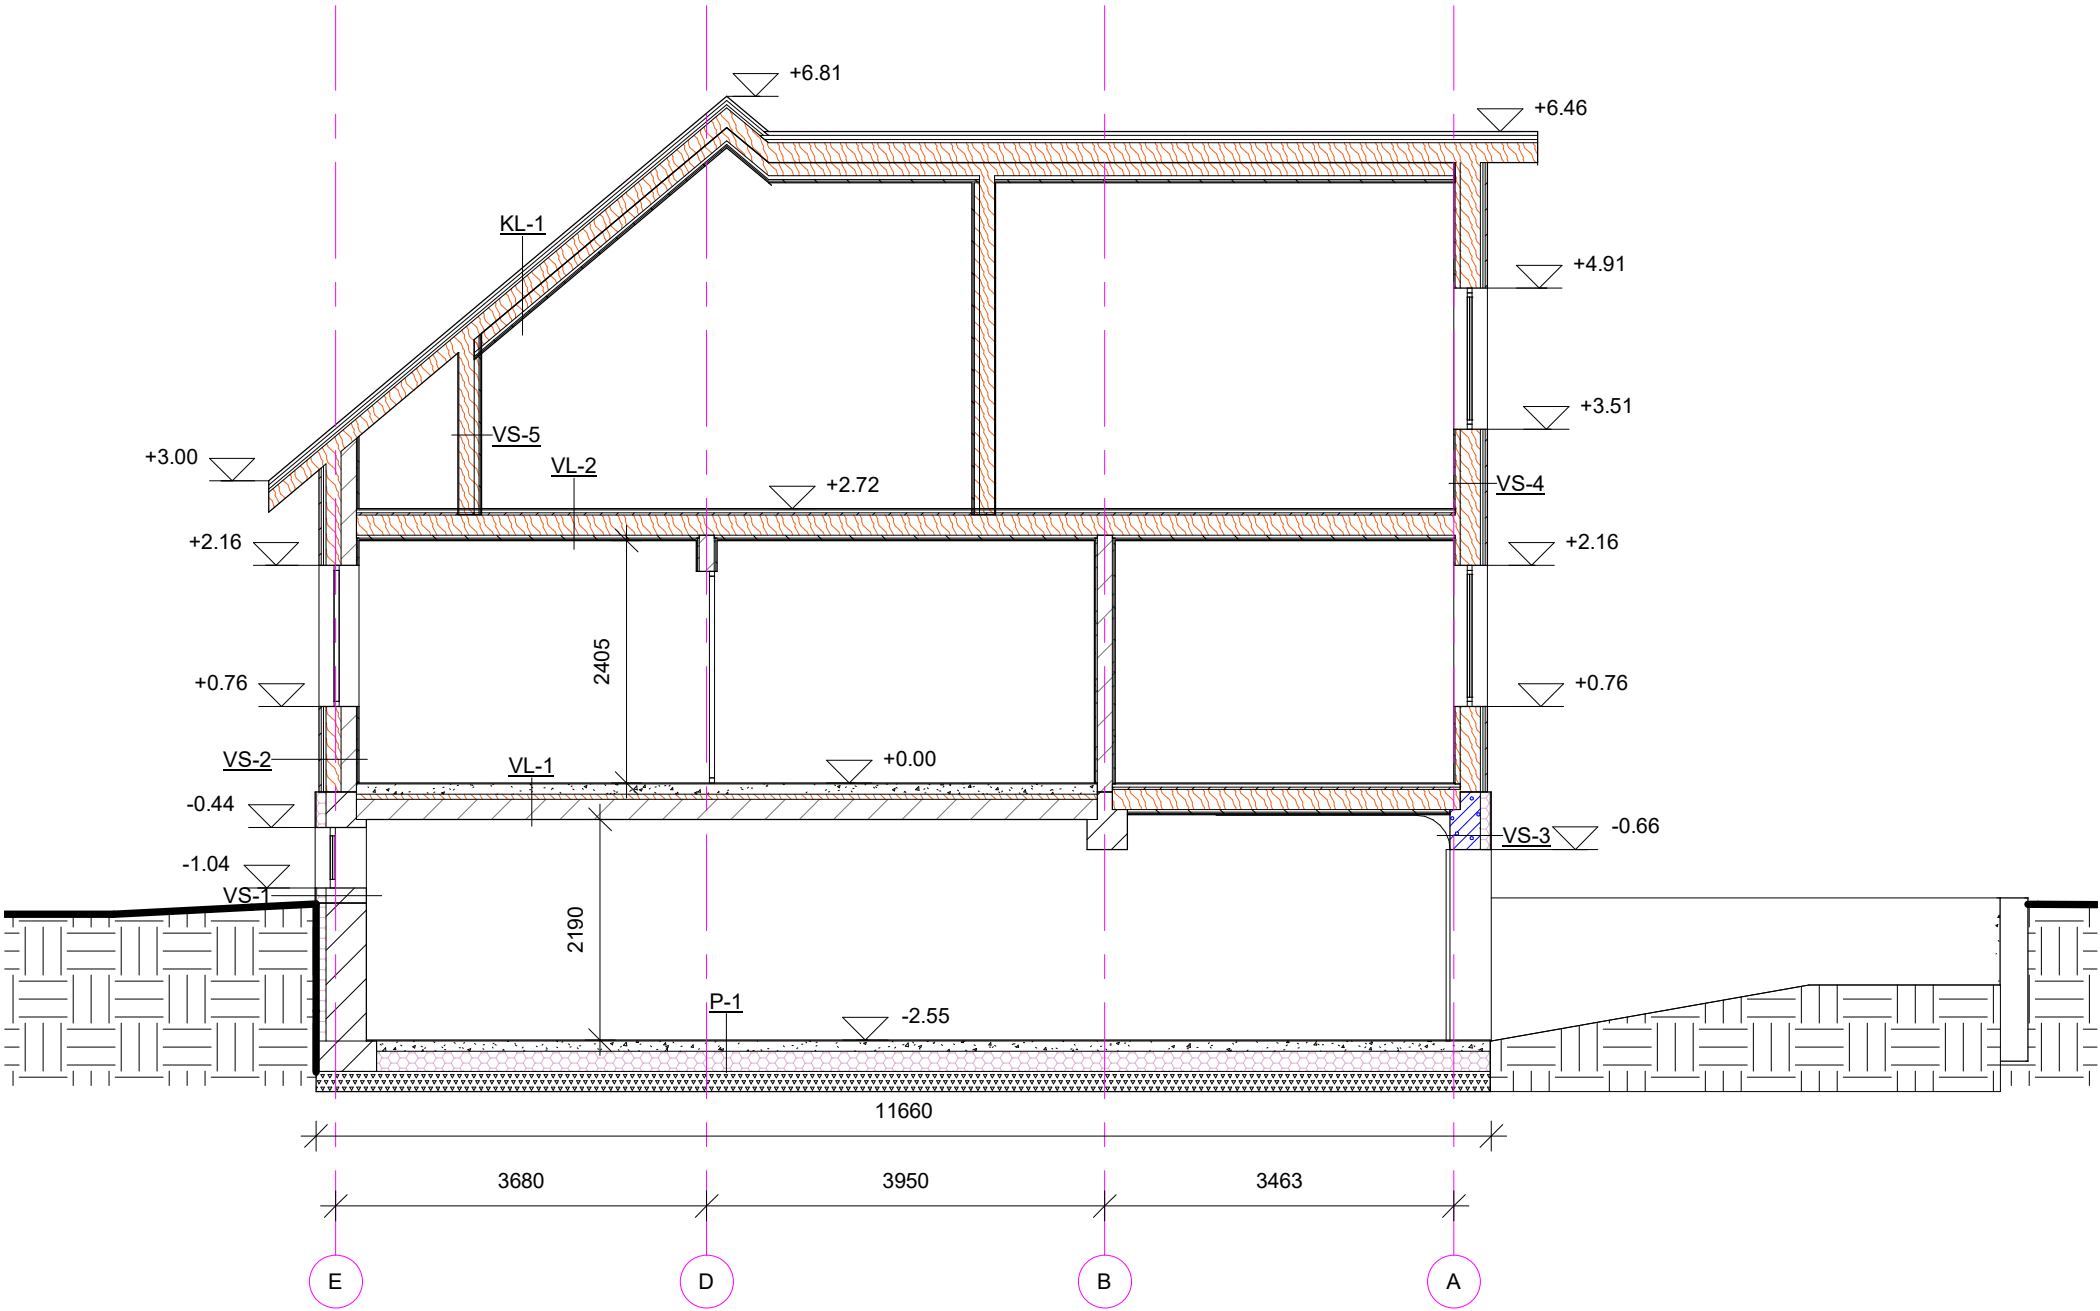

Lõike tingmärgid

	Olemasolev konstruktsioon
	Projekteeritav soojustus EPS
	Projekteeritav mineraalvill
	Betoon
	Killustik
	Projekteeritav Fibo plokk