
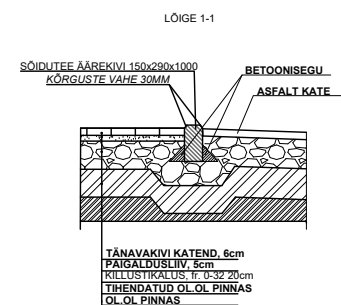
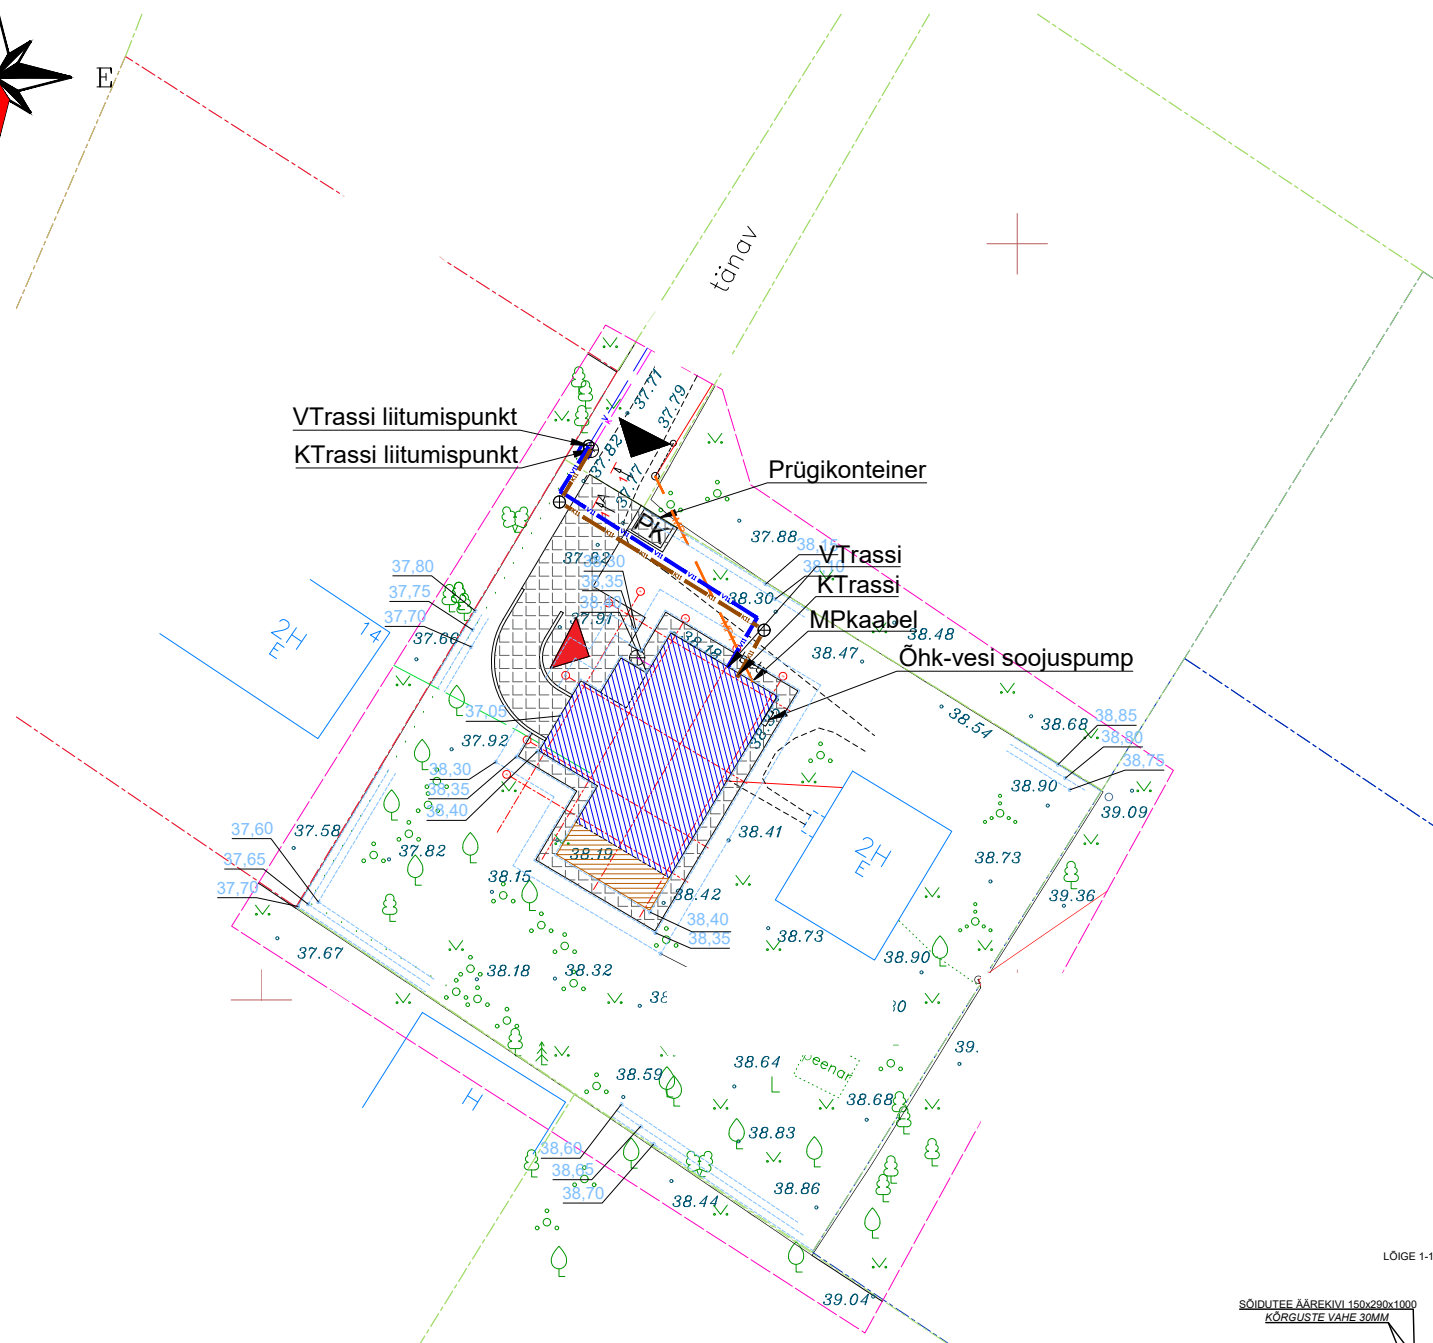


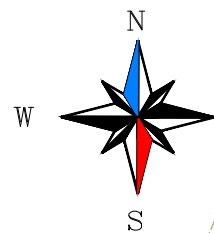

TINGMÄRGID:

- KRUNDI PIIR
- LAIENDATAV JA ÜMBEREHITATAV ELAMU
- PROJEKTEERITAV TERRASS ca 17,6 m²
- PROJEKTEERITAV TÄNAVAKIVI KATEND ca 64,5 m²
- PROJEKTEERITAV VÄRAV
- PROJEKTEERITAV MPKAABEL
- PROJEKTEERITAV KTRASS
- PROJEKTEERITAV VTRASS
- OL. OL. VTRASS
- OL. OL. KTRASS
- OL. OL. MPKAABEL
- HALJASTUS
- SISSEPÄÄS HOONESSE
- SISSEPÄÄS KINNISTULE
- OLMEPRÜGI KONTEINER
- PROJEKTEERITAV ELKILP
- PROJEKTEERITAV PARKIMISKOHT

MÄRKUSED:

ASENDIPLAANI ALUSEKS ON
VÕETUD GEODEESIA PARTNER OÜ
POOLT KOOSTATUD GEOALUS
30.11.2021. TÖÖ NR. 745-21

KINNISTU TEHNILISED NÄITAJAD:

Aadress: Niidu tn 6, Lagedi alevik, Rae vald,
Harju maakond
Krundi pindala: 1462 m²
Täisehitus: 14,5 %
Sihtotstarve: Elamumaa 100%

Elamu:

Ehtisealune pind: 135,5 m²
Korruselisus: 2
Suletud netopind: 282,3 m²
Maht: 1029 m³
Tulepüsimus: TP3

Nr 2 Olemasolev Majandushoone (Säilib olemasolev olukord)
Ehitisealune pind: 75,8 m²

±0.00 = abs. 39.60

NB! Abs. on saadud keskmise
projekteeritud kõrguse järgi

Koordinaadid: Labert-EST 97 süsteemis
Kõrgused: EH2000 süsteemis

Formaat: A3 (420x297)