
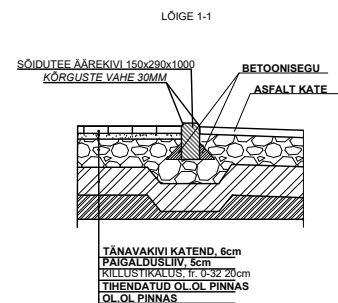
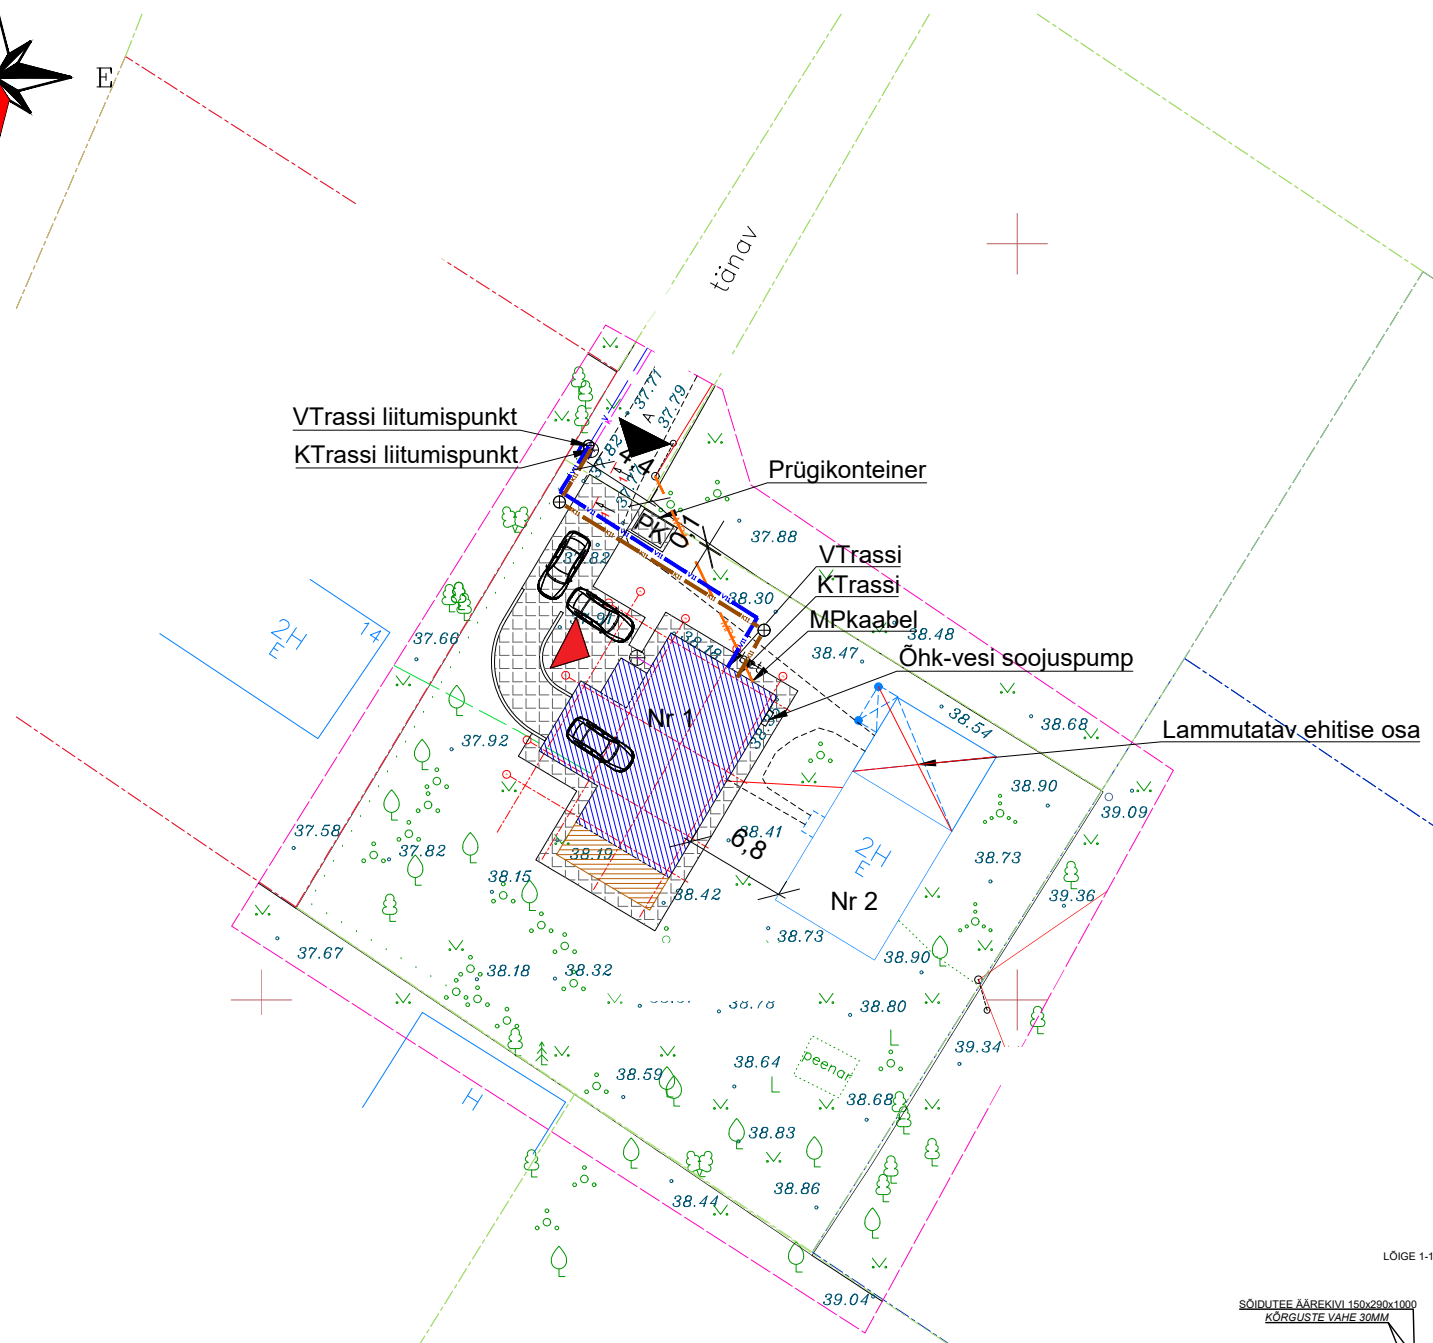


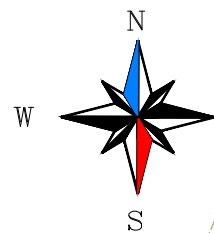

TINGMÄRGID:

- KRUNDI PIIR
- LAIENDATAV JA ÜMBEREHITATAV ELAMU
- PROJEKTEERITAV TERRASS ca 17,6 m²
- PROJEKTEERITAV TÄNAVAKIVI KATEND ca 64,5 m²
- PROJEKTEERITAV VÄRAV
- PROJEKTEERITAV MPKAABEL
- PROJEKTEERITAV KTRASS
- PROJEKTEERITAV VTRASS
- OL. OL. VTRASS
- OL. OL. KTRASS
- OL. OL. MPKAABEL
- HALJASTUS
- SISSEPÄÄS HOONESSE
- SISSEPÄÄS KINNISTULE
- OLMEPRÜGI KONTEINER
- PROJEKTEERITAV ELKILP
- PROJEKTEERITAV PARKIMISKOHT

KINNISTU TEHNILISED NÄITAJAD:

Address: Niidu tn 6, Lagedi alevik, Rae vald,
Harju maakond
Kruundi pindala: 1462 m²
Täisehitus: 14,5 %
Sihtotstarve: Elamumaa 100%

Elamu:

Otstarve:	11101 - Üksikelamu
Pikkus:	16,4 m
Laius:	11,6 m
Kõrgus:	8,0 m
Sügavus:	1,3 m
Hoone põranda kõrgus:	+/- 0,00 = abs. 39,60
Ehitisealune pind:	135,5 m ²
Maapealse osa alune pind:	135,5 m ²
Maapealsete korruste arv:	2
Maa-aluste korruste arv:	1
Absoluutne kõrgus:	46,4 m
Suletud netopind:	282,3 m ²
Kõetav pind:	282,3 m ²
Maht:	1029 m ³
Maapealse osa maht:	856 m ³
Üldkasutatav pind:	81,5 m ²
Tehnopind:	6,6 m ²
Tulepüsimus:	TP3
Eluruumi pind:	194,2 m ²

Nr 2 Olemasolev Majandushoone (Säilib olemasolev olukord)
Ehitisealune pind: 75,8 m²

MÄRKUSED:

ASENDIPLAANI ALUSEKS ON
VÕETUD GEODEESIA PARTNER OÜ
POOLT KOOSTATUD GEOALUS
30.11.2021. TÖÖ NR. 745-21

±0.00 = abs. 39.60

NB! Abs. on saadud keskmise
projekteeritud kõrguse järgi

Koordinaadid: Labert-EST 97 süsteemis
Kõrgused: EH2000 süsteemis

Formaat: A3 (420x297)