


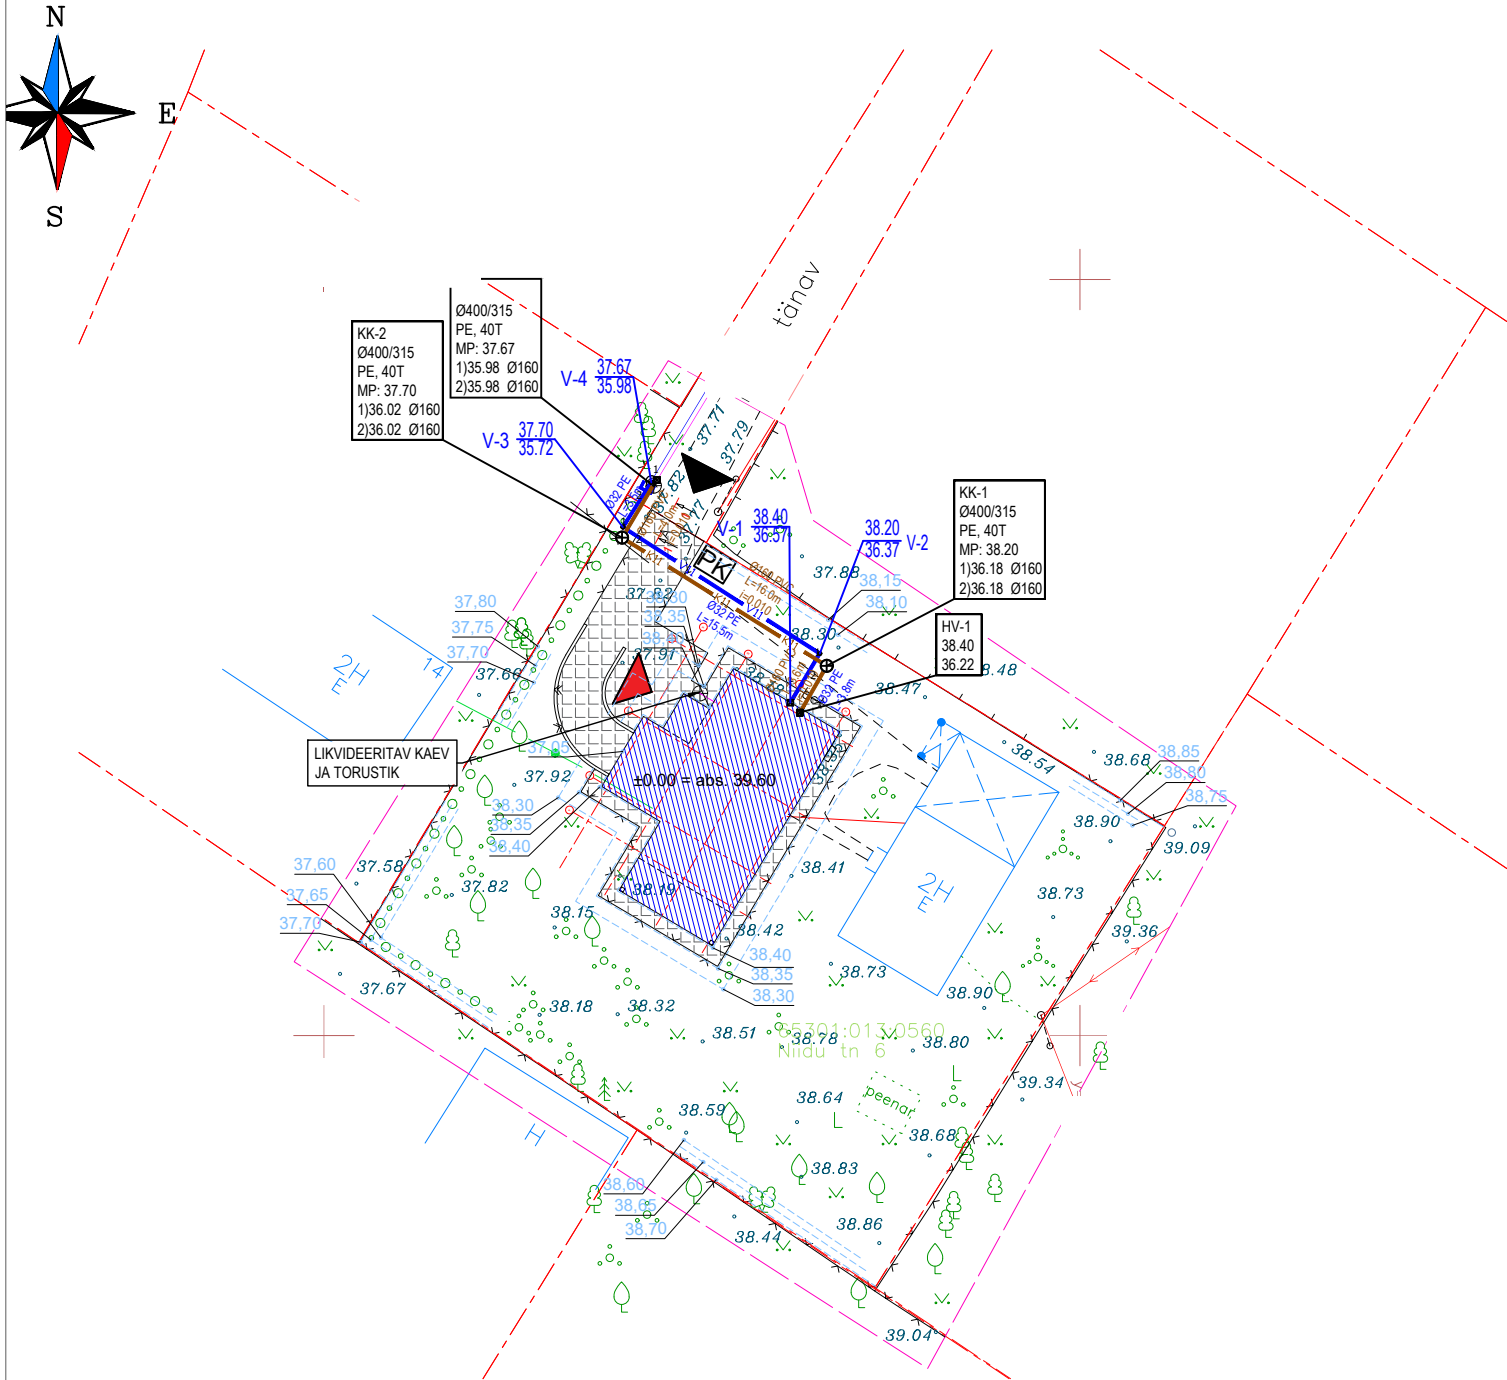

65301:013:0510
Aasa tn 5

TÄHISED

KK-4
PE Ø400/315
MP: 54.14
1)52.60 Ø160
2)52.80 Ø160

- Kaevu tüüp; kaevu järjekorra number
- Kaevu materjal/läbimõõt/teleskooptoru läbimõõt
- Projekteeritud maapinna kõrgusmärk
- Väljuva toru põhja kõrgusmärk; toru välisläbimõõt
- Siseneva toru põhja kõrgusmärk; toru välisläbimõõt

HV-1
09.82
09.85

- Hoone väljundi järjekorra number,
- Maapinna kõrgusmärk
- Väljuva toru põhja kõrgusmärk

V-2 $\frac{0.00}{-1.85}$


- Projekteeritud veetorustiku sõlme tähis; maapinna kõrgusmärk/toru põhja kõrgusmärk

KK-1
OK-1
Ø160 PVC L=5,9m i=0,02
Ø32 PE L=11,3m

- Reoveekanaliseerimise kaev; kaevu järjekorra number
- Olemasolev kaev; kaevu järjekorra number
- projekteeritud kanalisatsioonitoru väline läbimõõt; toru materjal; toru pikkus; toru kalle
- projekteeritud survevõrgu välis läbimõõt; toru materjal; toru pikkus

TEHNOVÕRKUDE TINGMÄRGID

Proj. veetorustik (kinnistu torustik)
Proj. reoveekanaliseerimise torustik (kinnistu torustik)
Ol.olev madalpingeõhuliin
Projekteeritud kanalisatsioonikaev
Olemasolev tänavavalgustuspost
Ol.olev veekaev

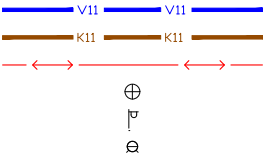

MÄRKUSED:

1. Asendiplaani alusena on kasutatud Haustec OÜ poolt tehtud asendiplaan, töö 21-78.
2. Geoalus Geodeesia Partner OÜ, 745-21, 30.11.21.
3. Koordinadid L-EST 97 Süsteemis, kõrgused EH2000 süsteemis.
4. Torustikud monteerida lahtisel meetodil.