
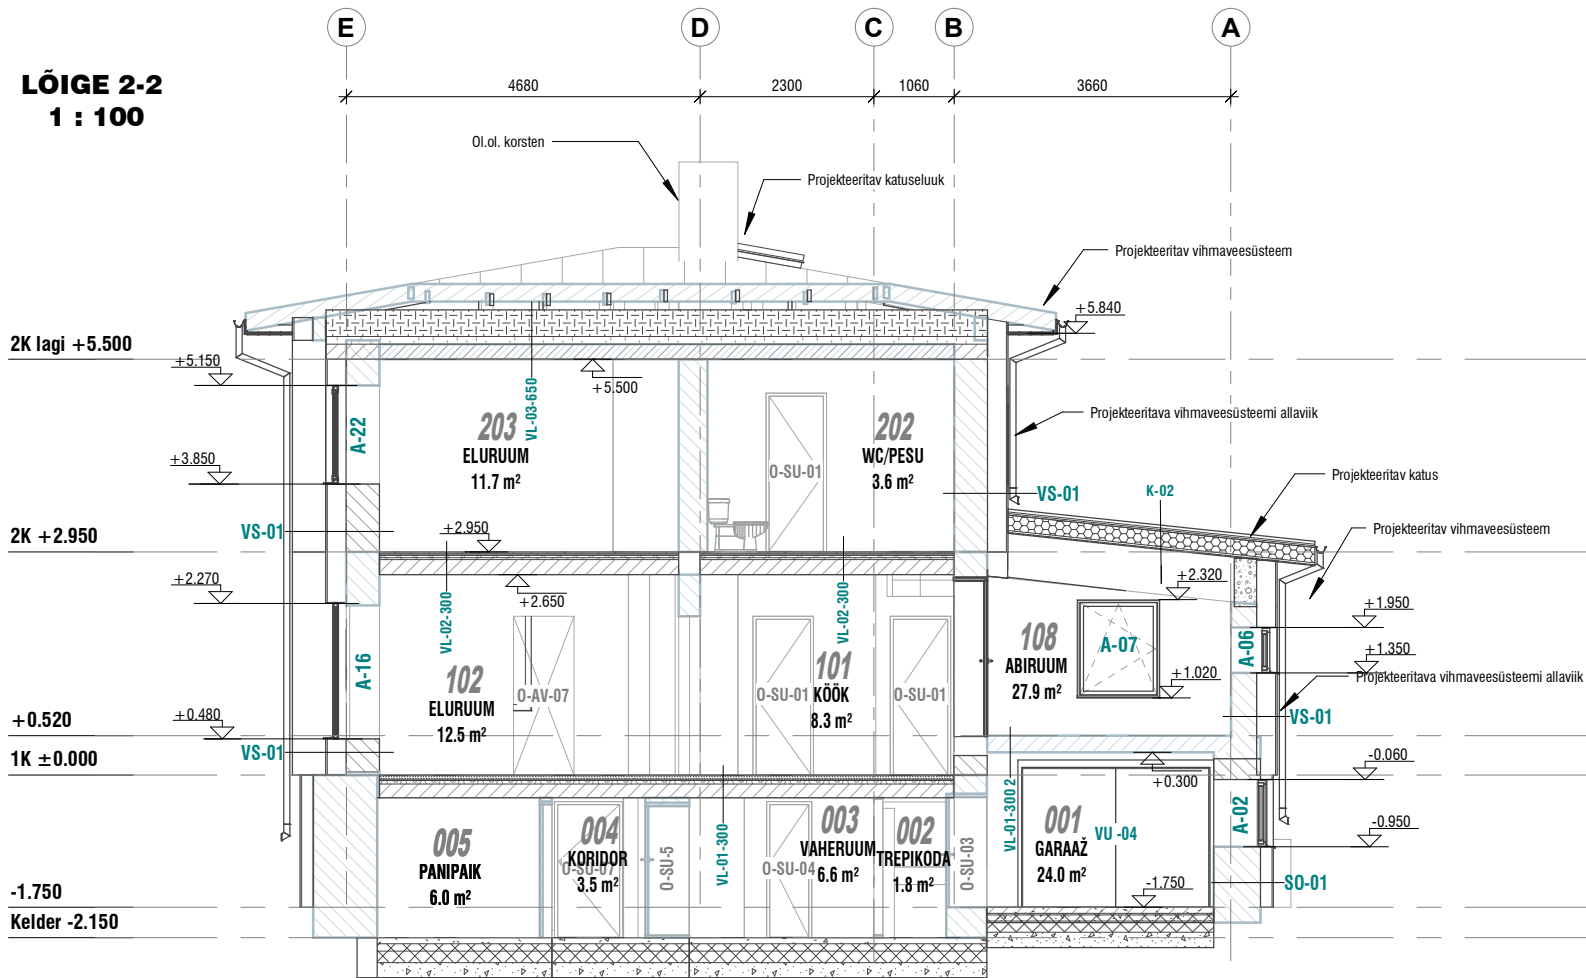


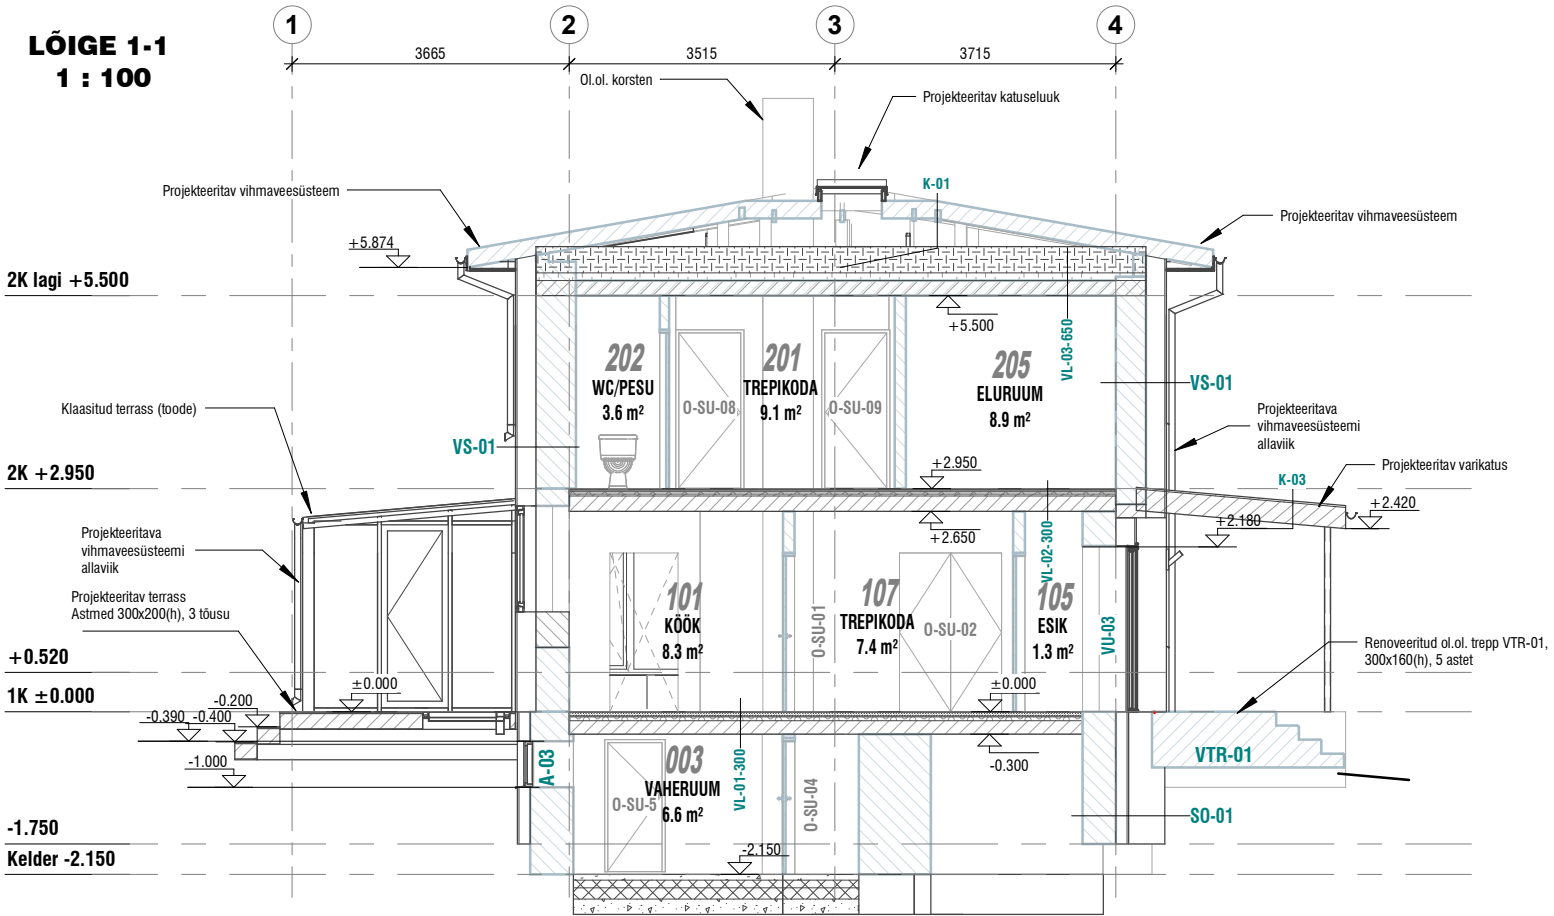

ÜLDMÄRKUSED:

- Hoone nullpind ±0.00=32.93 abs. (täpsustub).
- Joonist vaadata koos arhitektuuri (AR) ja konstruktiivse osa (EK) joonistega.
- Käesolev töö on koostatud **eelprojekti** staadiumis. Ehitamiseks koostada põhi- ja tööprojekt.

Muutus	Kuupäev	Init.	Allkiri	Muutuse sisu
--------	---------	-------	---------	--------------