
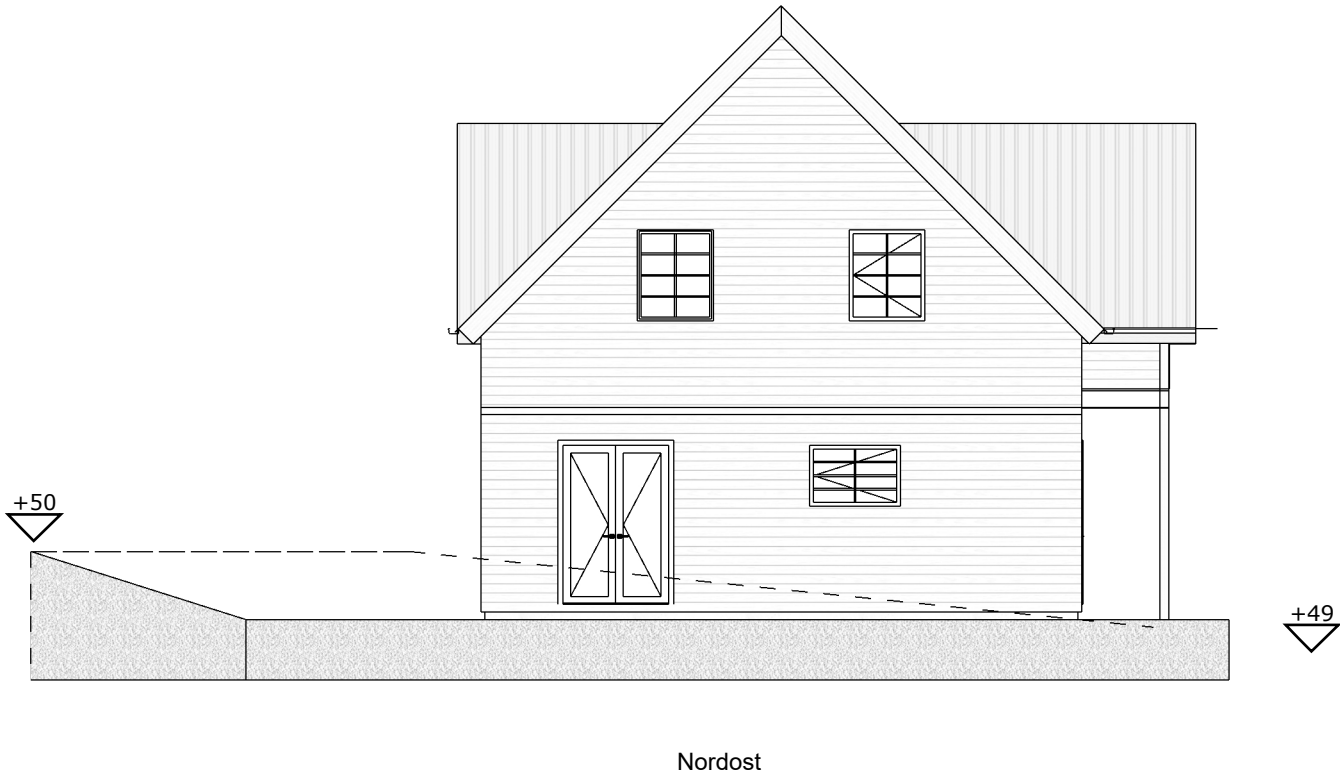


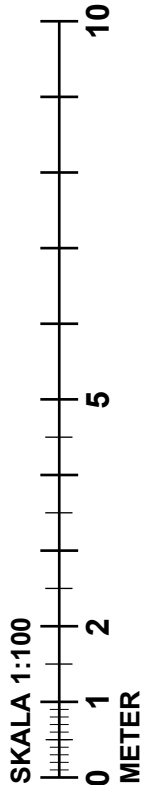

Mekanisk frånluft i badrum. I övrigt självdrag
Befintlig marklinje streckad

FASTIGHET: TRÄKUMLA INGVARDS 1:59

KOMMUN: GOTLAND

FÄRGSÄTTNING: VIT

FASADMATERIAL: PUTS


TAKBELÄGGNIN: PLÅT

FÄRDIGT GOLV 49,2

BYGGNAD: NYBYGGNATION VILLA 200m²

Fastighetsbeteckning:
Träkumla ingvars 1:59
Fasad
Skala 1:100

A2.

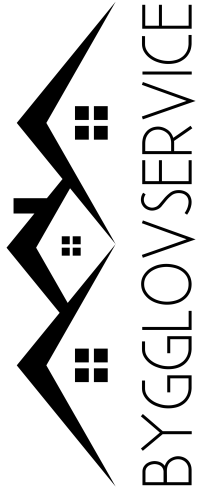

Cadkonsult i Sundsvall AB
Bjärme 147
85592 Kovland

Kund
Daniel Isho

Projekt
Bygglovsritningar
PROJECT NO.
111


Utfärdat
220919
Ritad av
PJ



Sydväst



Nordväst

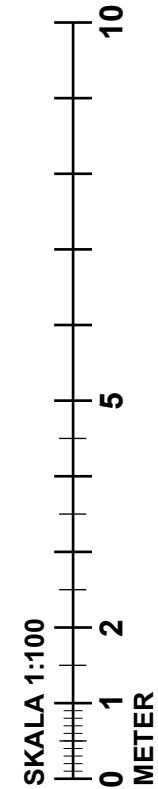

Mekanisk frånluft i badrum. I övrigt självdrag

Befintlig marklinje streckad

FASTIGHET: TRÄKUMLA INGVARDS 1:59

KOMMUN: GOTLAND

FÄRGSÄTTNING: VIT

FASADMATERIAL: PUTS

TAKBELÄGGNIN: PLÅT

FÄRDIGT GOLV 49,2

BYGGNAD: NYBYGGNATION VILLA 200m²



BYGGLOVSERVICE




Cadkonsult i Sundsvall AB
Bjärne 147
85592 Kovland

Kund
Daniel Isho

Projekt
Bygglovsritningar
PROJECT NO.
111

Utfärdat
220919
Ritad av
PJ

Fastighetsbeteckning:
Träkumla ingvars 1:59
Fasad
Skala 1:100

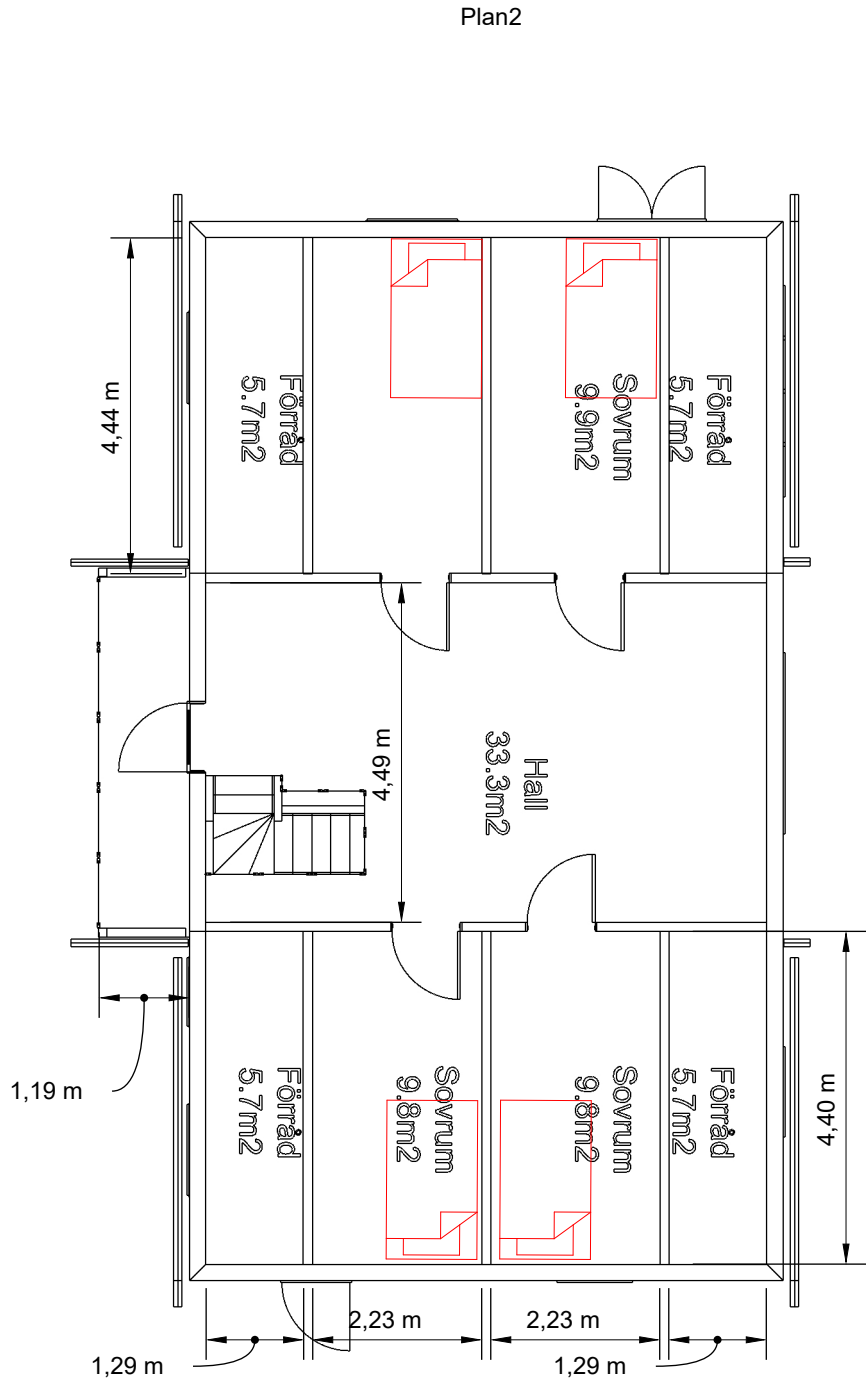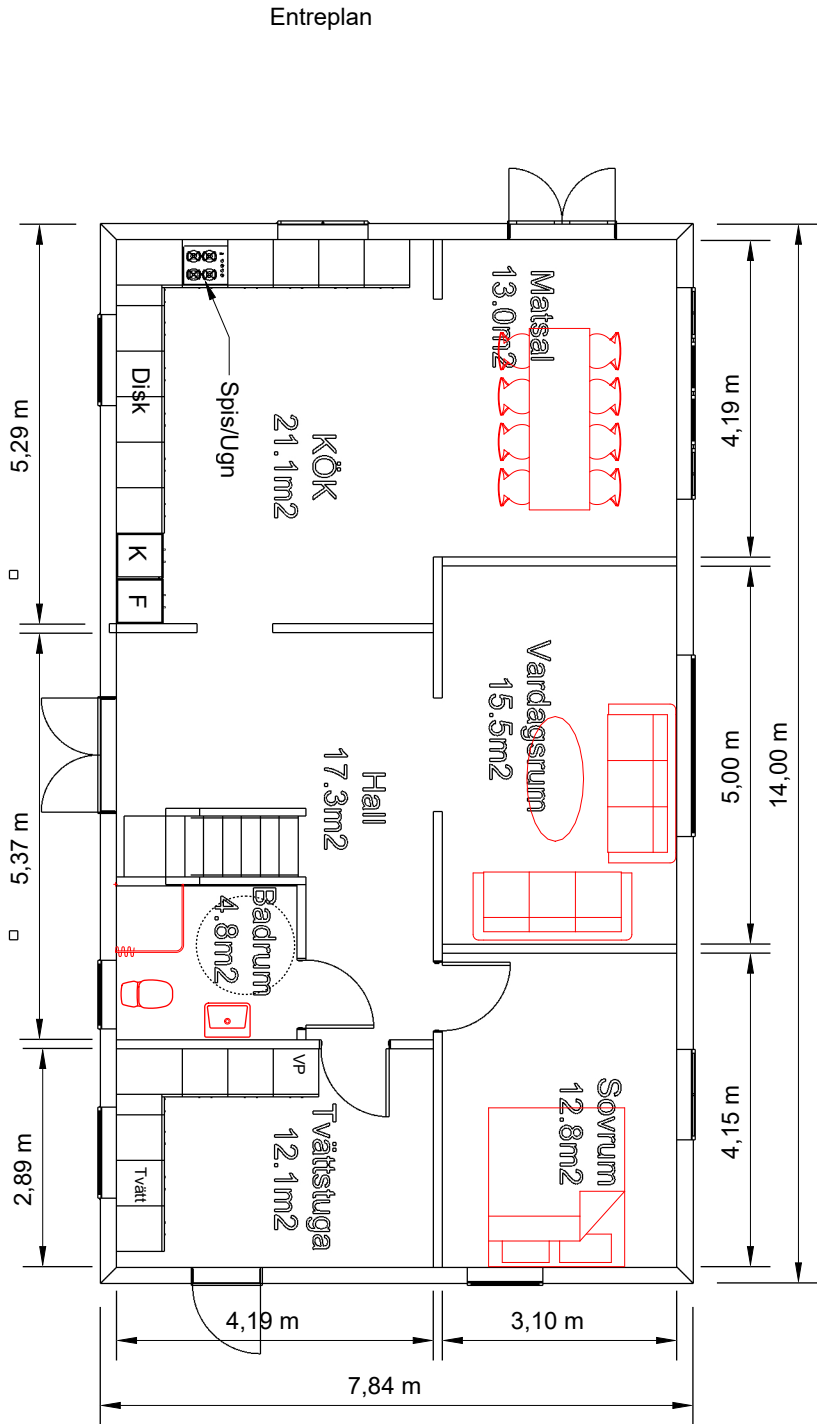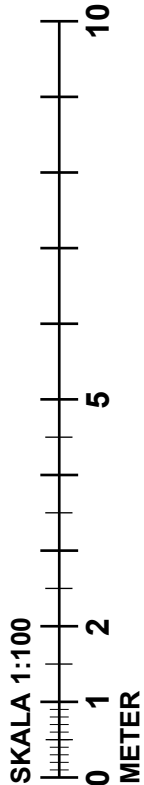

Mekanisk frånluft i badrum. I övrigt självdrag
Befintlig marklinje streckad

FASTIGHET: TRÄKUMLA INGVARDS 1:59

KOMMUN: GOTLAND

FÄRGSÄTTNING: VIT


FASADMATERIAL: PUTS

TAKBELÄGGNIN: PLÅT

FÄRDIGT GOLV 49,2

BYGGNAD: NYBYGGNATION VILLA 200m²

Fastighetsbeteckning:
Träkumla ingvars 1:59
Plan
Skala 1:100


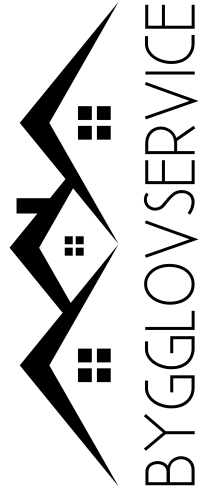


Cadkonsult i Sundsvall AB
Bjärme 147
85592 Kovland

Kund
Daniel Isho

Projekt
Bygglovsritningar
PROJECT NO.
111

Utfärdat
220919
Ritad av
PJ

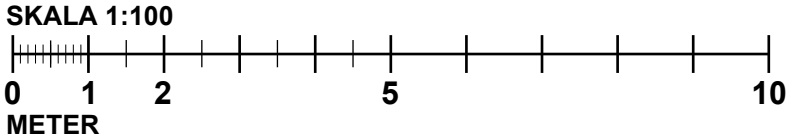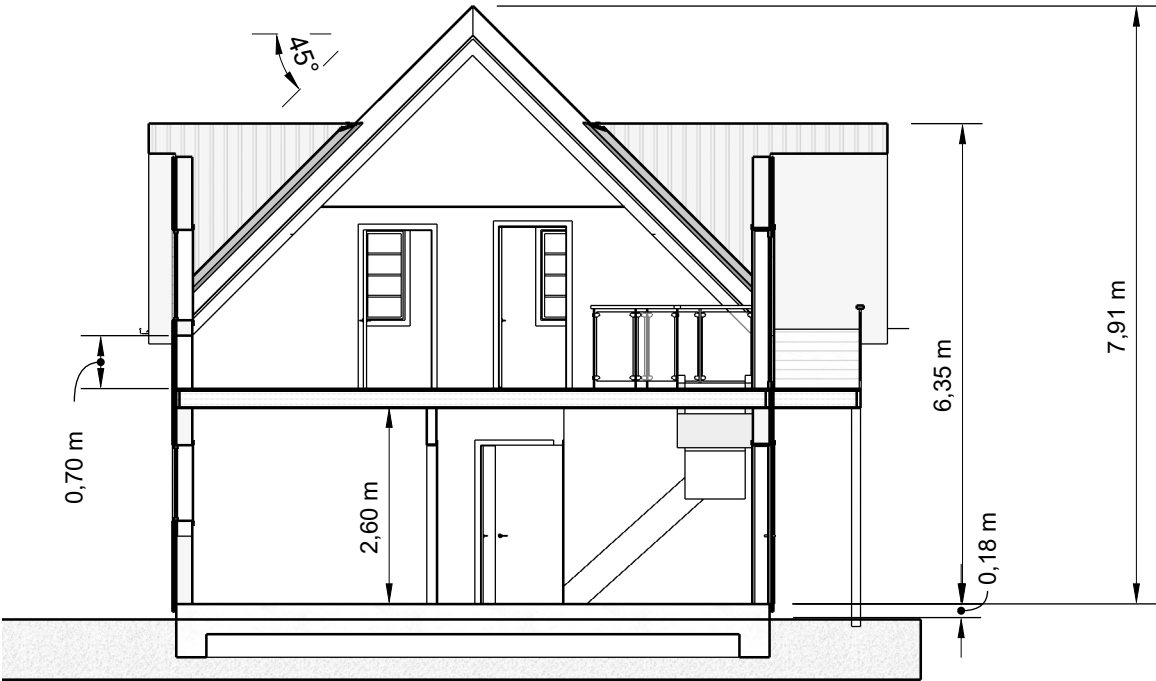

Mekanisk frånluft i badrum. I övrigt självdrag
Befintlig marklinje streckad

FASTIGHET: TRÄKUMLA INGVARDS 1:59

KOMMUN: GOTLAND


FÄRGSÄTTNING: VIT

FASADMATERIAL: PUTS

TAKBELÄGGNIN: PLÅT

FÄRDIGT GOLV 49,2

BYGGNAD: NYBYGGNATION VILLA 200m²

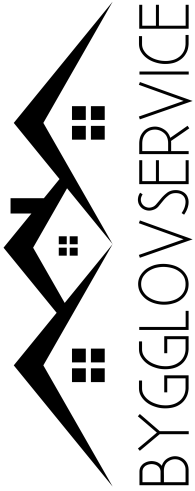

Cadkonsult i Sundsvall AB
Bjärme 147
85592 Kovland

Kund
Daniel Isho

Projekt
Bygglovsritningar
PROJECT NO.
111

Utfärdat
220919
Ritad av
PJ

Fastighetsbeteckning:
Träkumla ingvards 1:59
Sektion
Skala 1:100