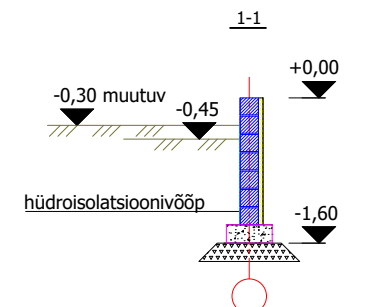
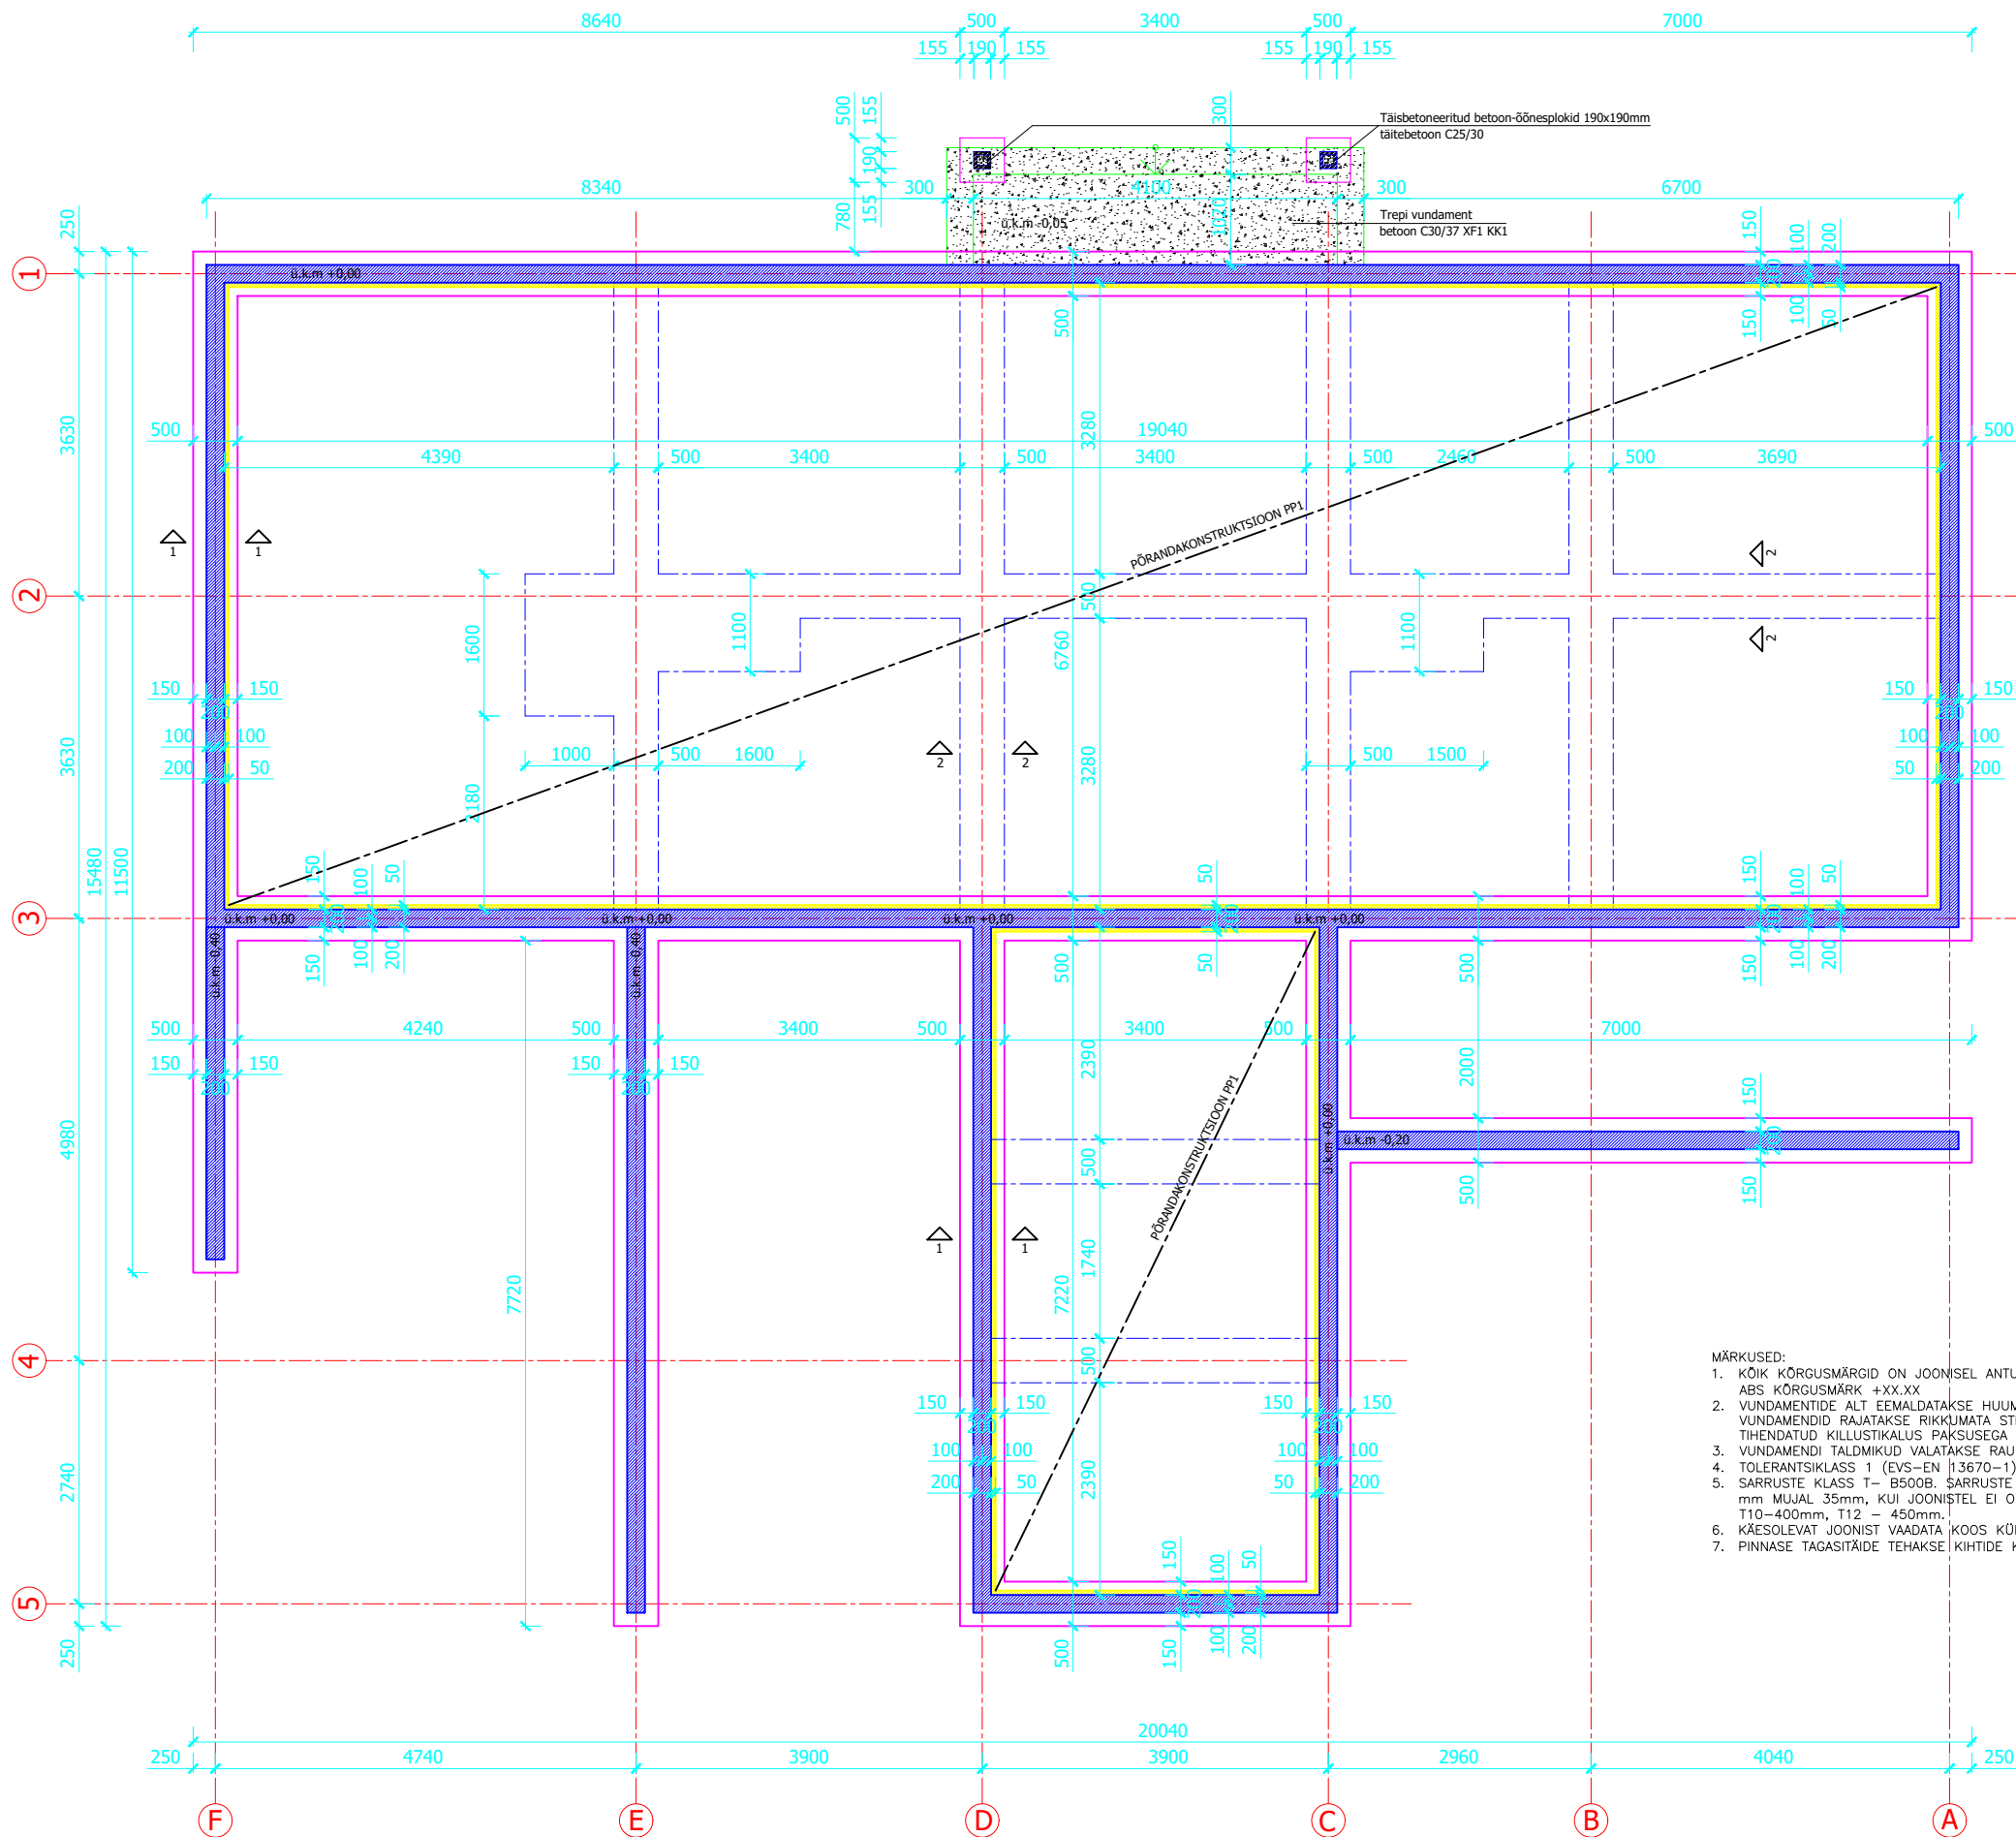


- Keramsiitplokid 5MPa
- Kingspan Therna TW58, 50mm

- PÕRANDAKONSTRUKTSIOON PP1
- VIIMISTUSKIHT VASTAVALT AR OSALE.
 - variant a) KIUDBETOONPLAAT, BETOON C25/30, 80mm.
kiud DRAMIX DUO 100, min. kogus 15kg/m³
variant b) RAUDBETOONPLAAT, BETOON C25/30, 80mm.
Sarrustatud keskkihis võrguga #T6-S150/150.
 - EHITUSKILE 2xPE 0.2mm.
 - SOOJUSTUS EPS 100, 200mm. Paigaldatakse kahes kihis 100+100mm, vuugid nihkega.
 - TIHENDATUD KESKLIIVAST TÄIDE, tihendatakse kuni 200mm kihtide kaupa (tihendusaste Dt=0.97).

PÕRANDAPLAATI PAIGALDATAKSE PÕRANDAKÜTTETORUSTIK, VAATA KV OSA.
PÕRANDAKALDED JA TRAPID VT. AR OSA.
R/B plaadi pinnaviimistlus: TERASHÕÖRE THA

- MÄRKUSED:
- KÖIK KÕRGUSMÄRGID ON JOONSEL ANTUD SUHTELISTES KÕRGUSMÄRKIDES. SUHTELISELE KÕRGUSMÄRGILE ±0.000 VASTAB ABS KÕRGUSMÄRK +XX.XX
 - VUNDAMENTIDE ALT EEMALDATAKSE HUUMUST SISALDAV PINNAS, PUUJUURED JA MUU ORGAANILINE MATERJAL. VUNDAMENTID RAJATAKSE RIKKUMATA STRUKTUURIGA MOREENPINNASELE. VUNDAMENTIDALDMIKE ALLA RAJATAKSE TIHENDATUD KILLUSTIKALUS PAKSUSEGA 200mm.
 - VUNDAMENTI TALDMIKUD VALATAKSE RAUDBETOONIST C25/30 XC2, PÕRANDAD C25/30 XC1, VÄLISTREPP C30/37 XF1 KK1
 - TOLERANTSIKLASS 1 (EVS-EN 13670-1).
 - SARRUSTE KLASST – B500B. SARRUSTE KAITSEKIHT PINNASELE VALATAVATE KONSTRUKTSIOONIDE ALUMISES PINNAS ON 70 mm MUJAL 35mm, KUI JOONISTEL EI OLE NÄIDATUD TEISITI. SARRUSTE ÜLEKATTEPIKKUS NIHUTATULT; T8 – 300mm, T10–400mm, T12 – 450mm.
 - KÄESOLEVAT JOONIST VAADATA KOOS KÜLGNEVATE KONSTRUKTSIOONIDE JOONISTEGA.
 - PINNASE TAGASITÄIDE TEHAKSE KIHTEDE KAUPA TIHENDADES MÕLEMALT POOLT SEINA.