


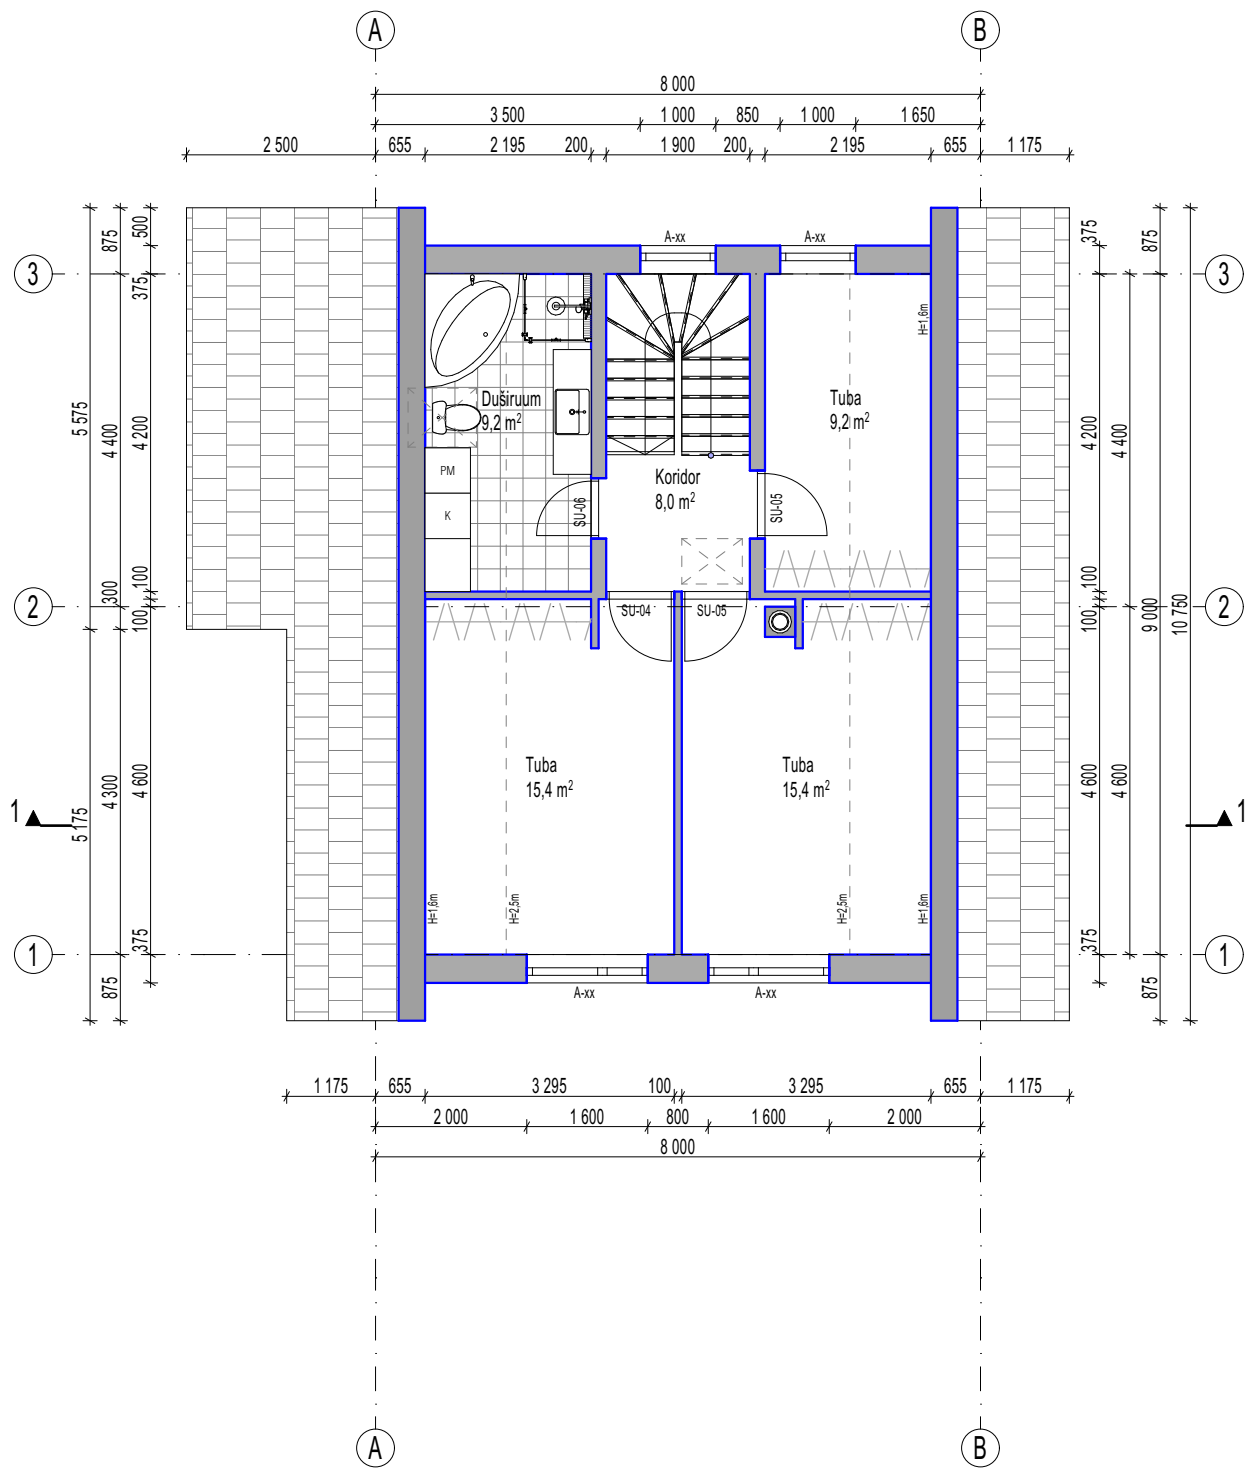

Tähis

Muudatuse sisu

Projekteerija

Kuupäev