


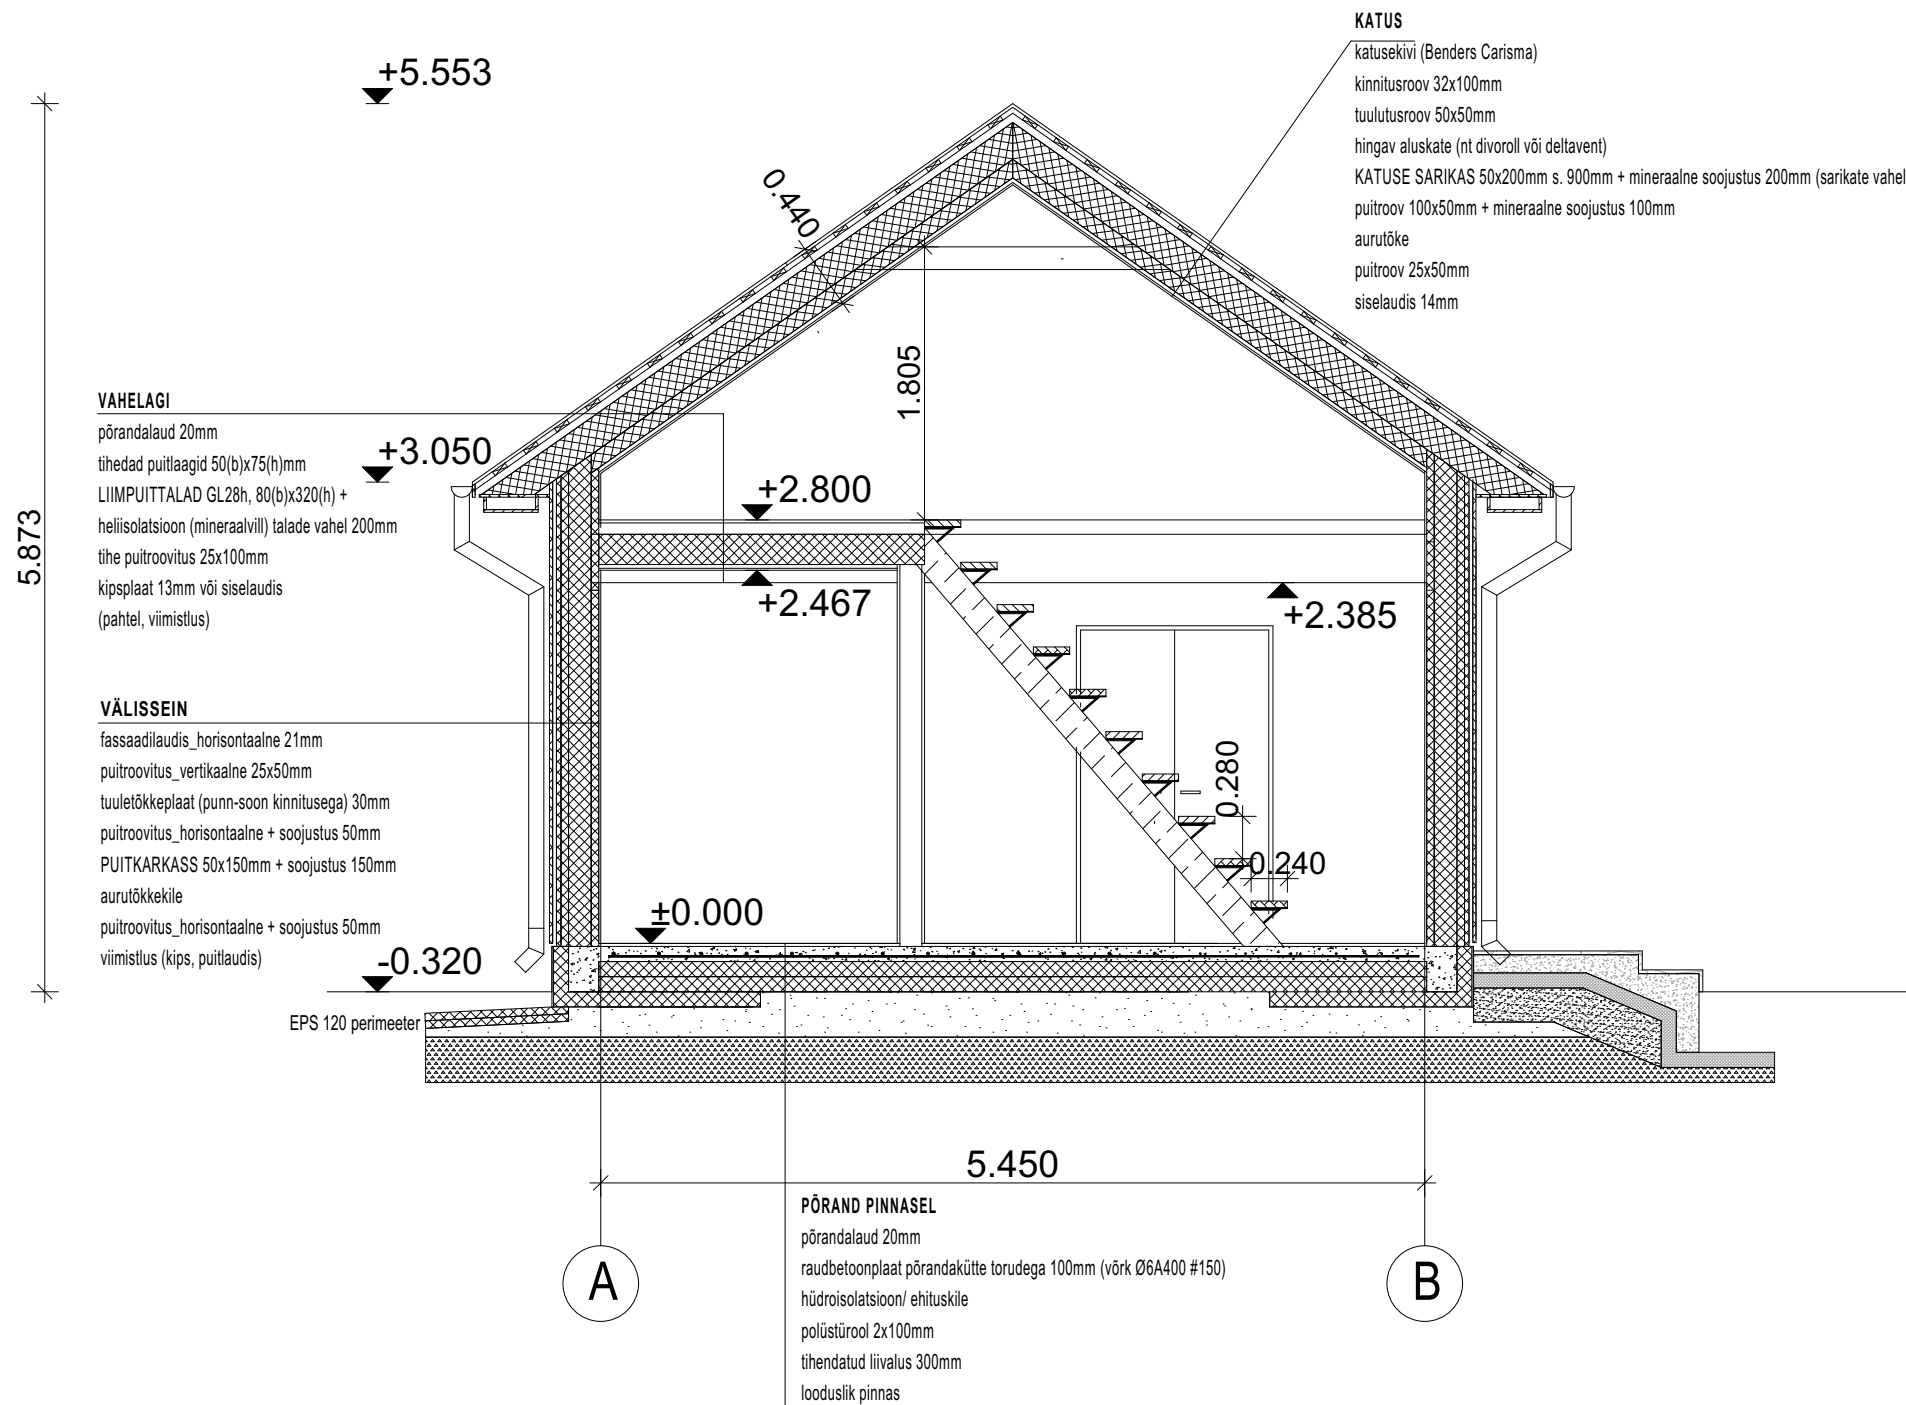

Märkused

Täpsed talade ristlõiked annab konstruktor ja seda antud projektiga ei lahendata.