




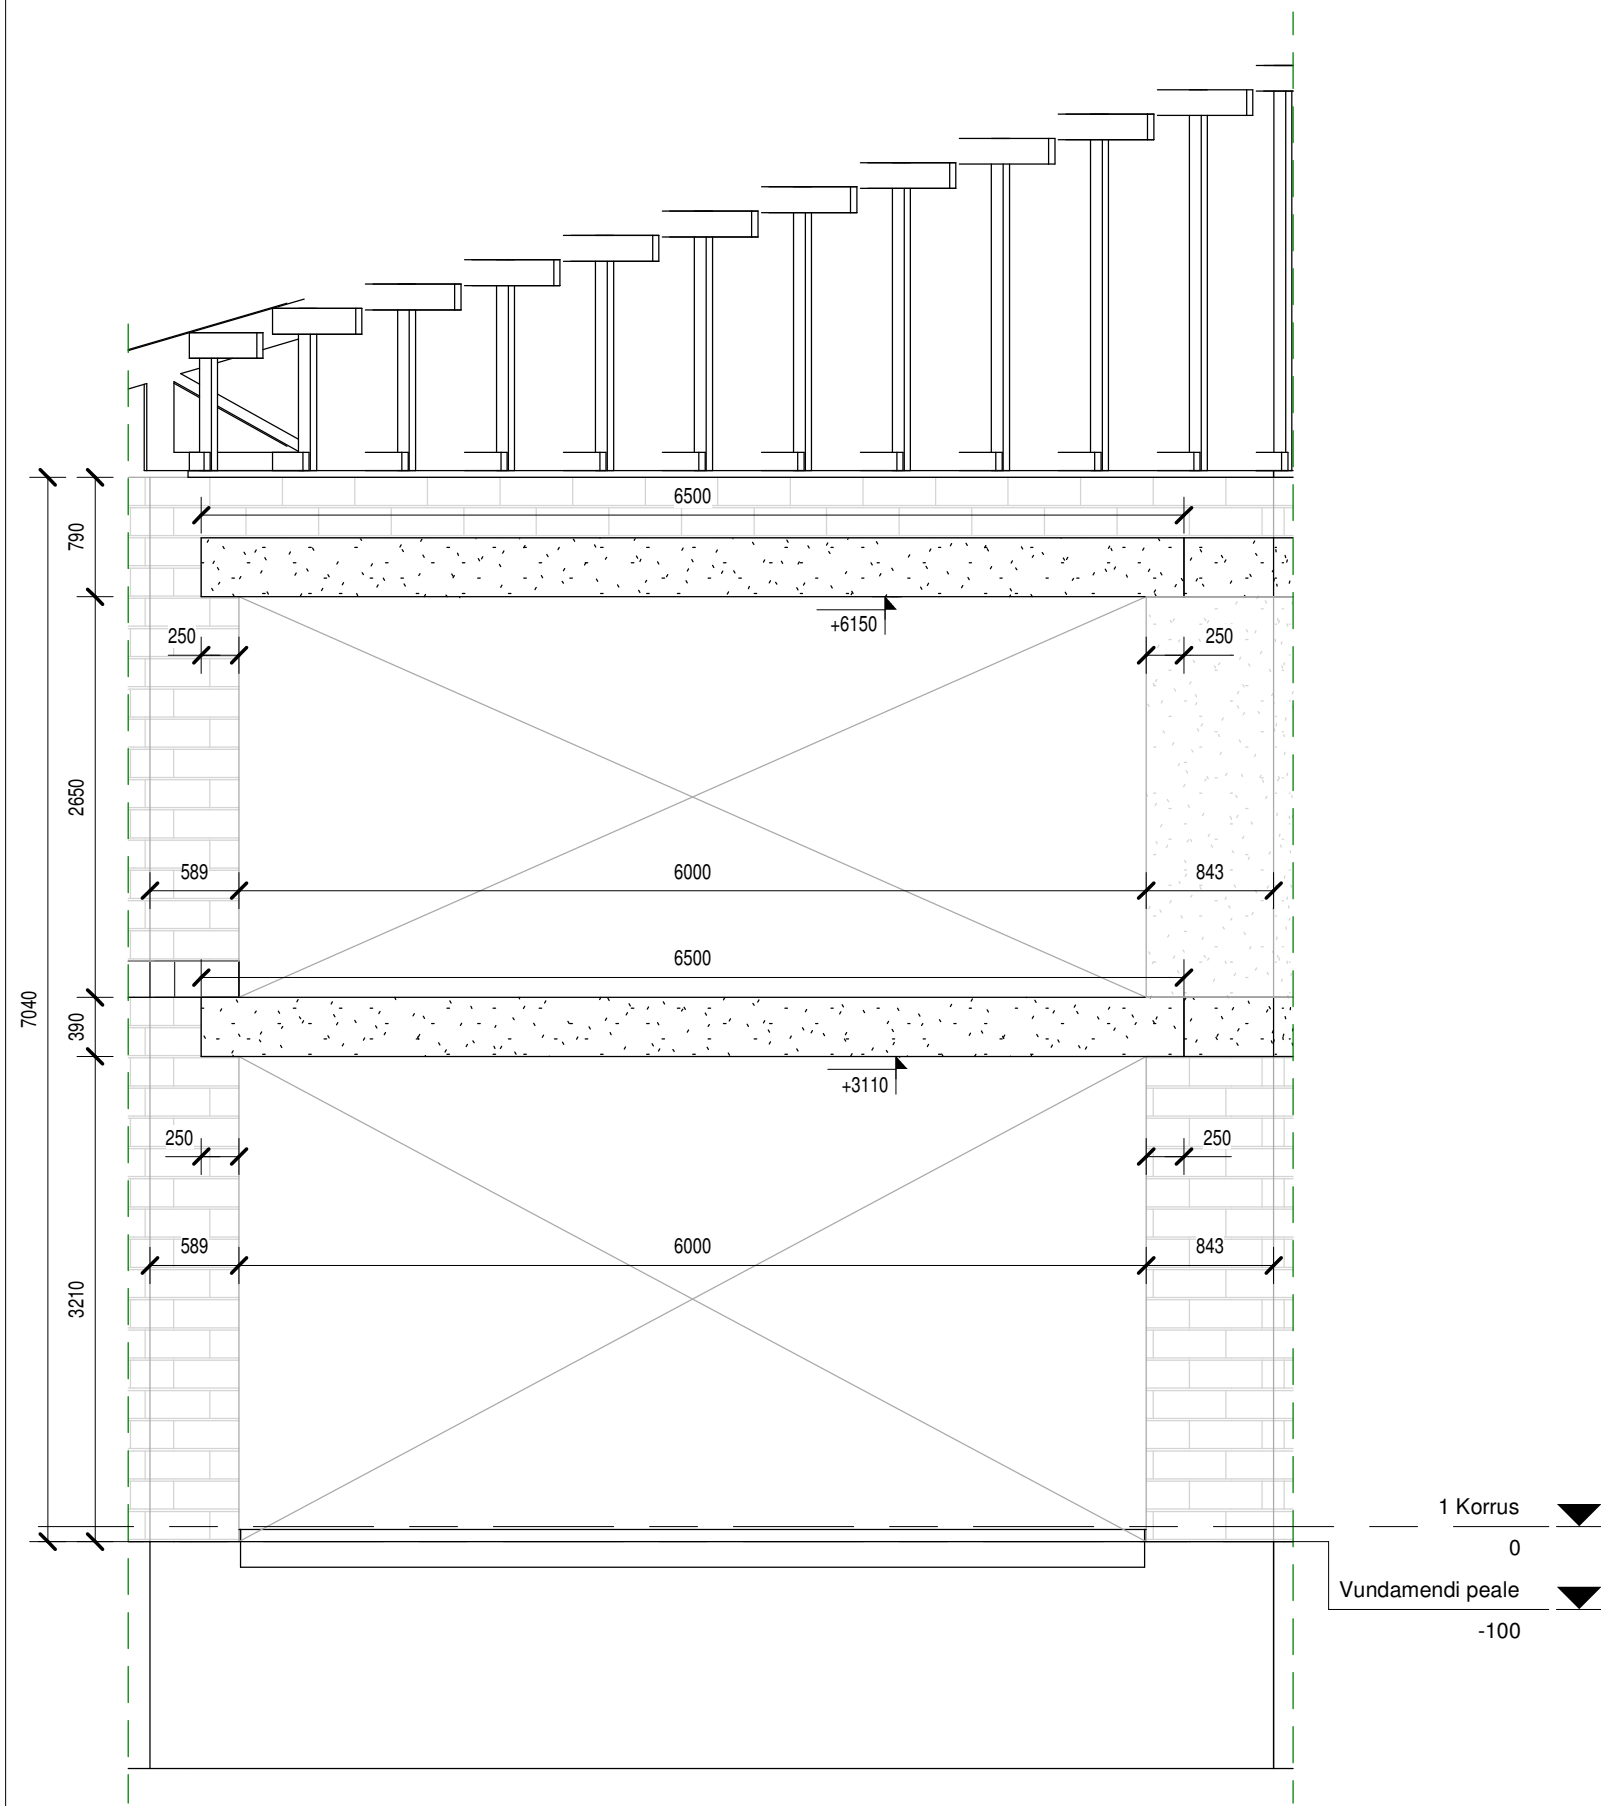

1 Seinte laotus telg A-1
1 : 50

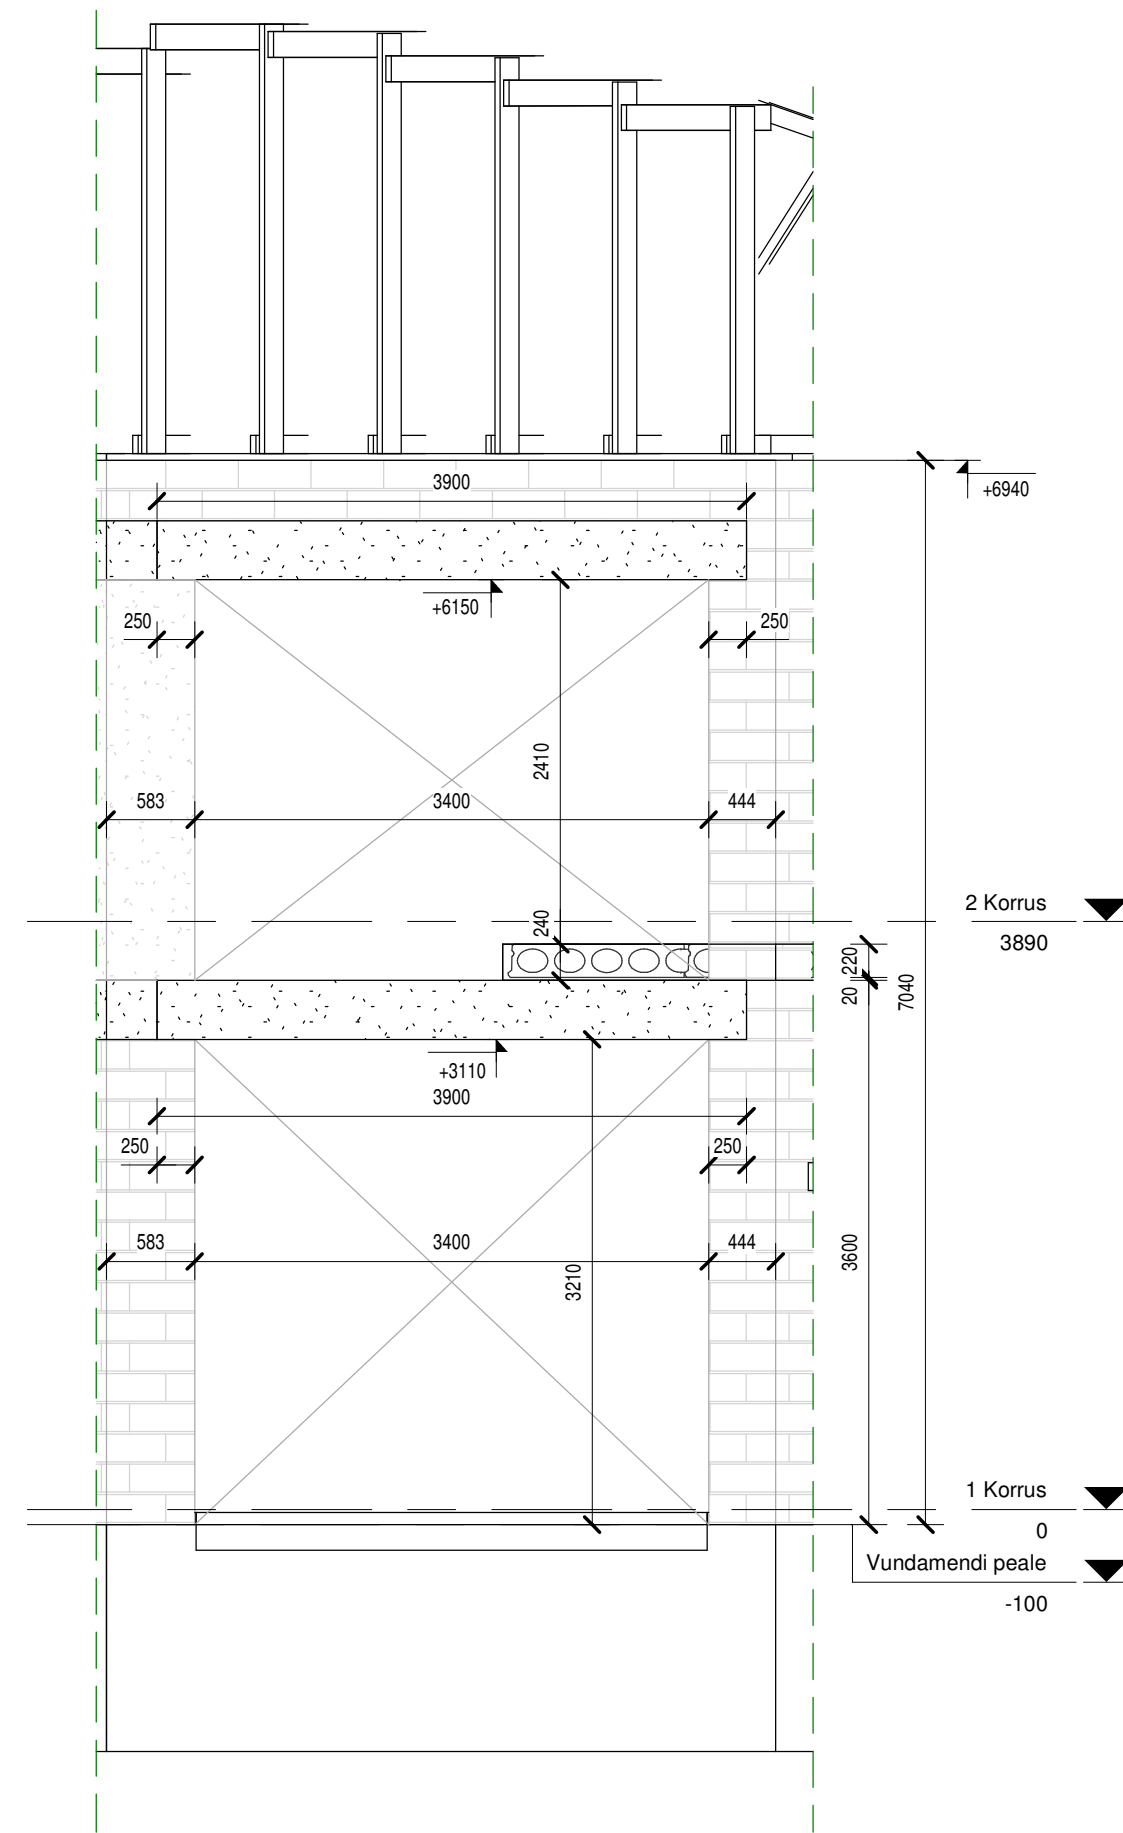

2 Seinte laotus telg A-2
1 : 50

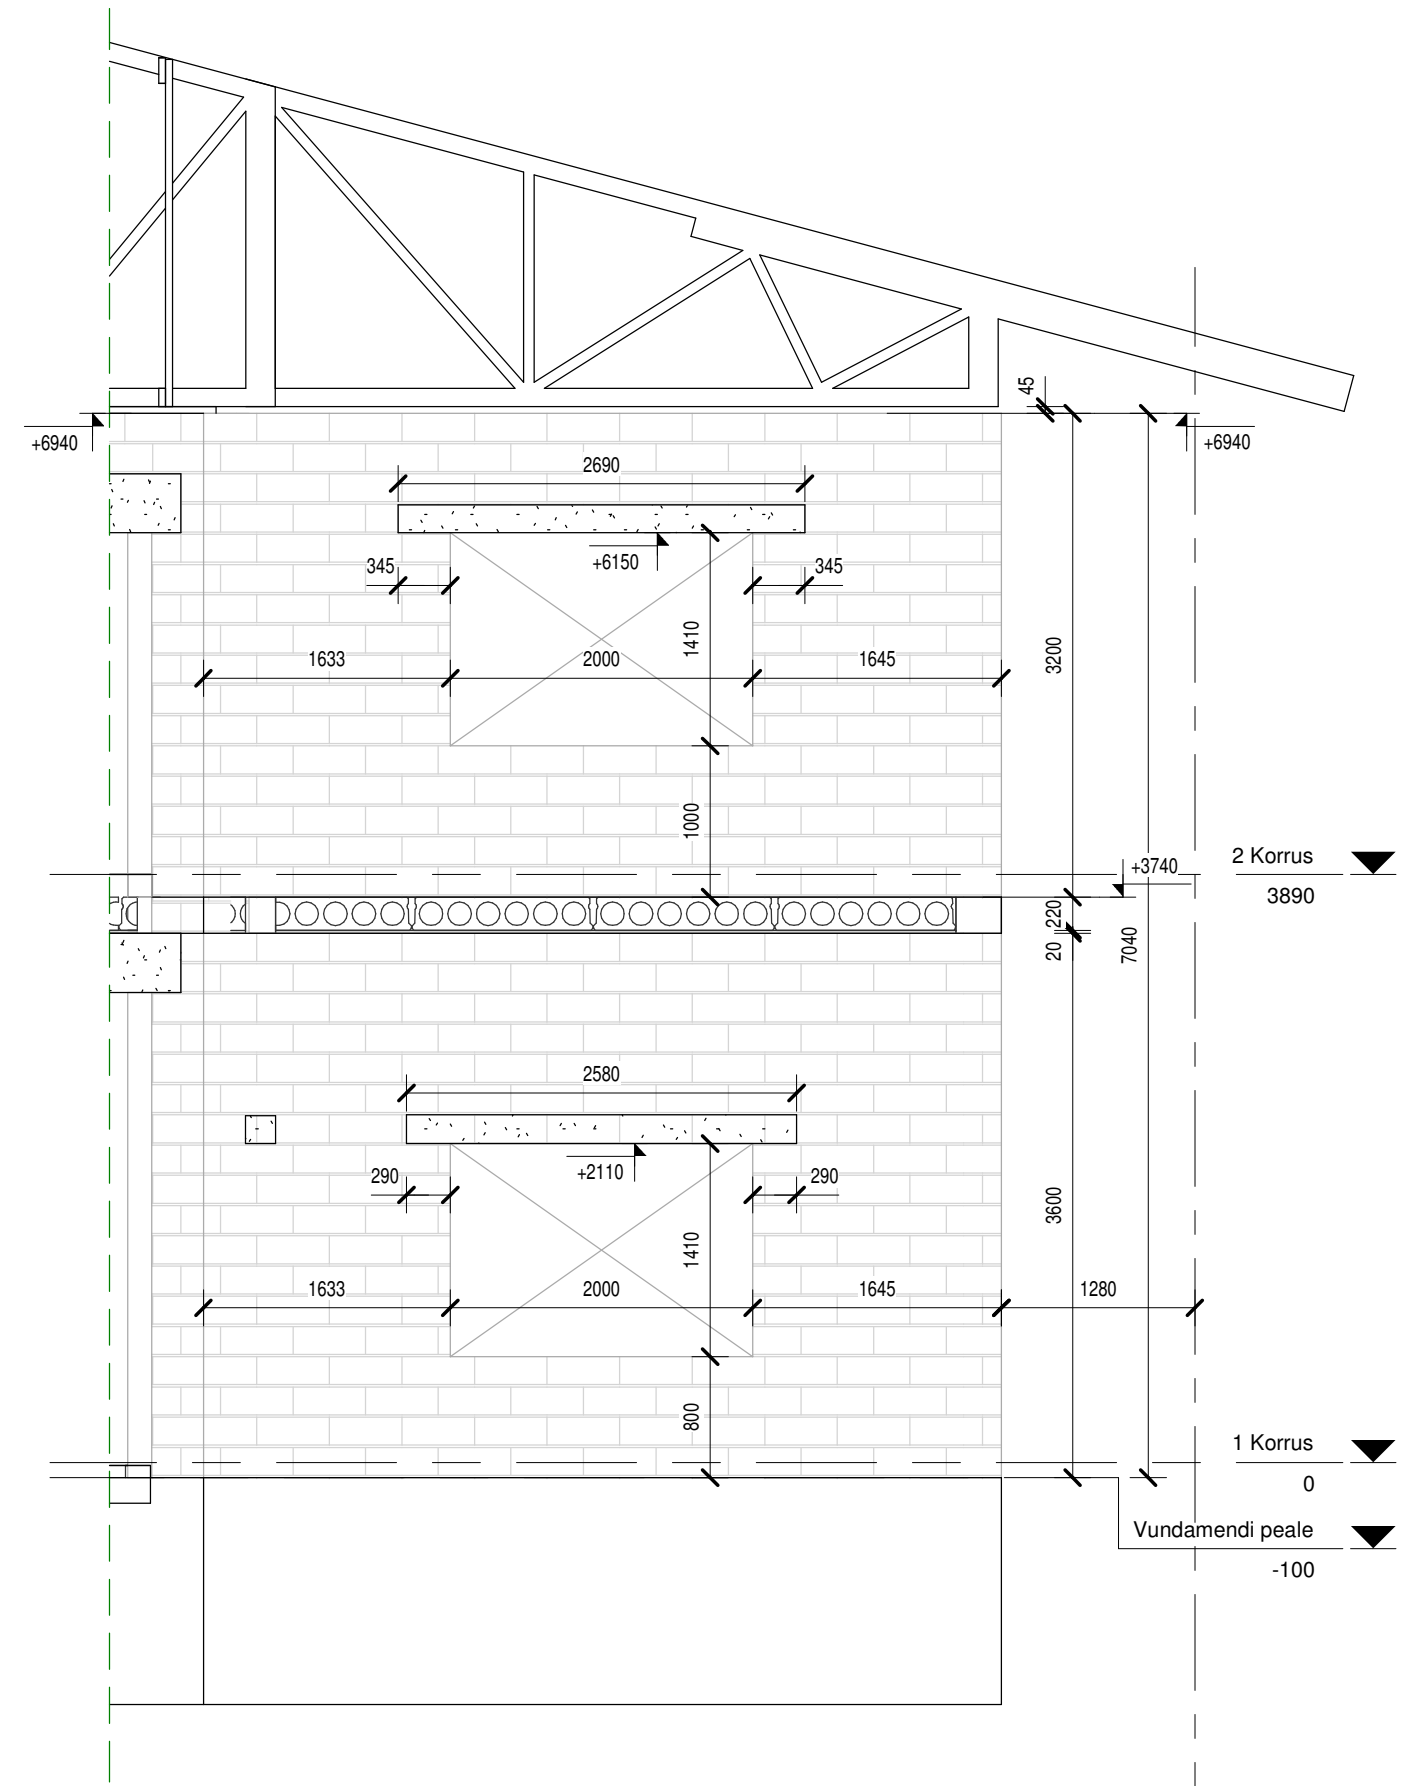

3 Seinte laotus telg A-3
1 : 50