


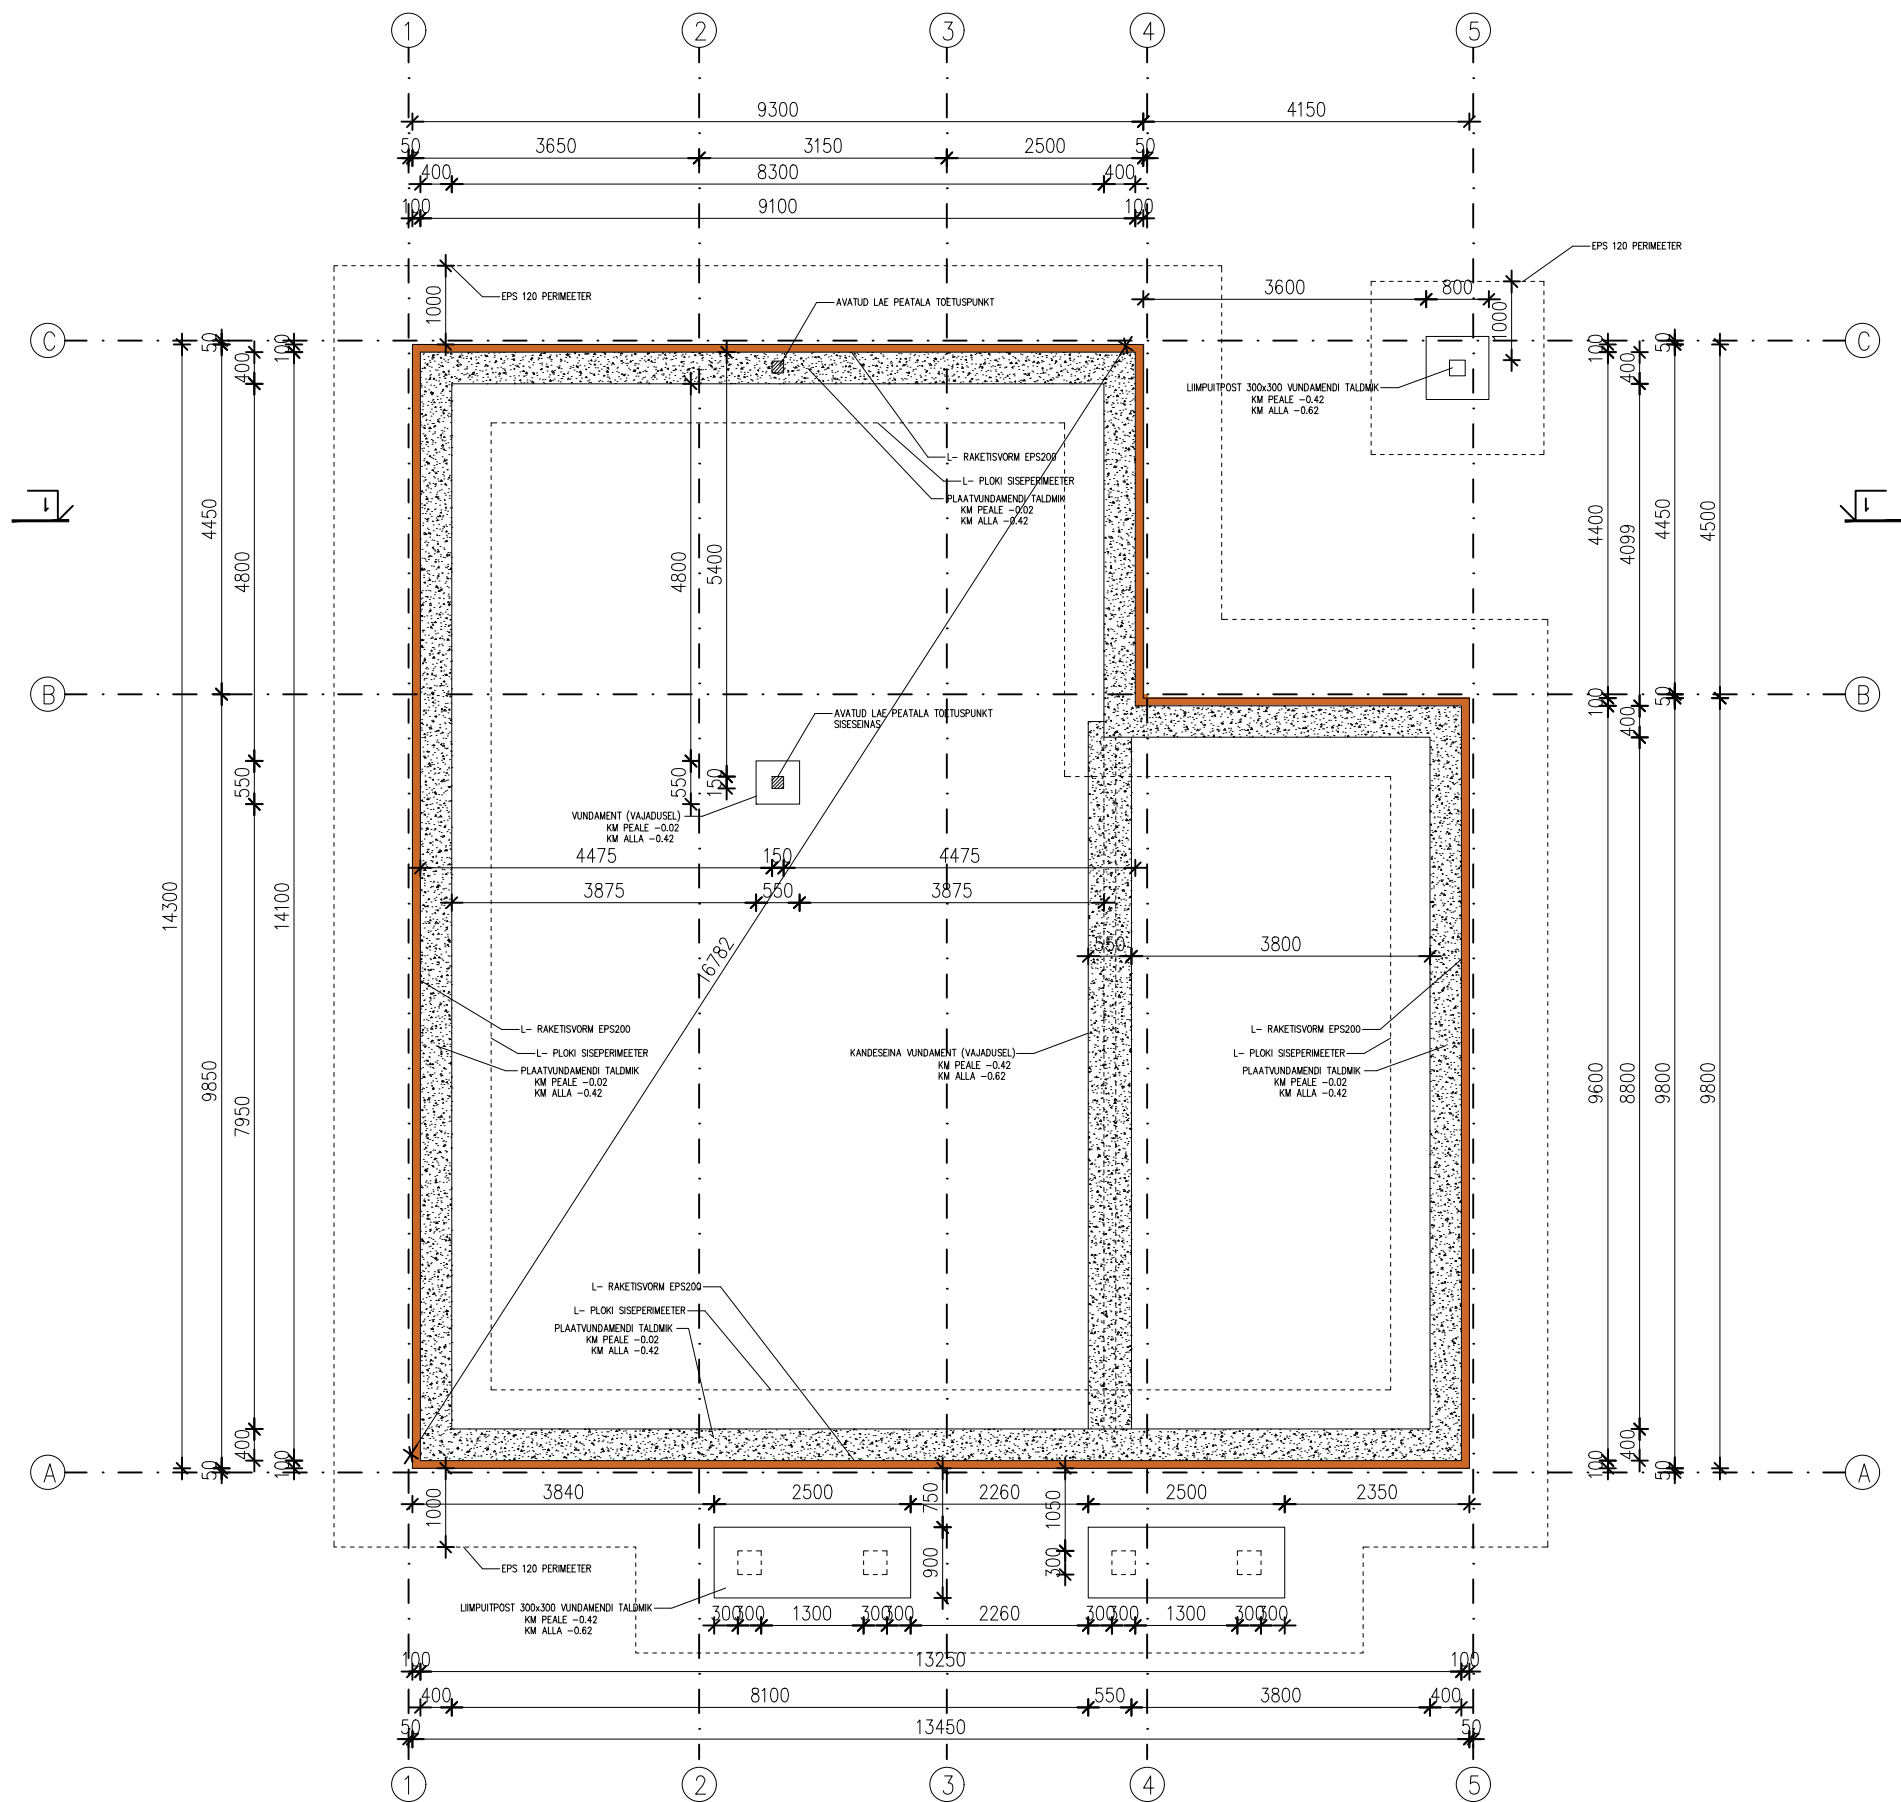

M Ä R K U S E D

1. Plaatvundamenditaldmiku laius 400 mm, kõrgus 300mm. Kasutada EPS200 L-raketisvormi.
2. Enne monoliitse vundamendi betoneerimist tuleb paigaldada kõik hoonealused kommunikatsioonid koos vajalike läbivikudega vundamendist.
3. Plaatvundamendi pind 168.2m².
4. Kasutatava betooni klass C25/30. Orienteeruv vajadus (vundamendiplaat+taldmik) 24 m³.
5. Vundament rajada tihendatud killustikalusele. Armatuuri kaitsekihti 50 mm
6. Vundamendisüvendi rajamisel vältida pinnase läbileotamist. Vajadusel teostada koekivist pidevat vee eemaldamist.
7. Kanalisatsiooni ja drenaazi täpsed kõrgused ja paiknemine täpsustada eriosa projektist
8. Kõikide kommunikatsioonide sisestused taldmike alt.
9. Veetoru kõritoru ülespõrde raadius min. 1,0 m
10. Veetoru paigaldussügavus soojustamata min. 1,8 m, kõrgemal olevad torud soojustada.
11. Side ja elektri paigaldussügavus min. 1,0 m projekteeritavast maapinnast
12. Vastavalt kandeseinale tuleva koormusega planeeritakse kas lisataldmik armeerunguga või lisatakse lisaarmering R/Betoonpõrandaplaati.