


RUUMIDE EKSPLIKATSIOON

7	TREPIHALL	X
8	GARDEROOB	X
9	MAGAMISTUBA	X
10	VANNITUBA	X
11	PANIPAIK	X

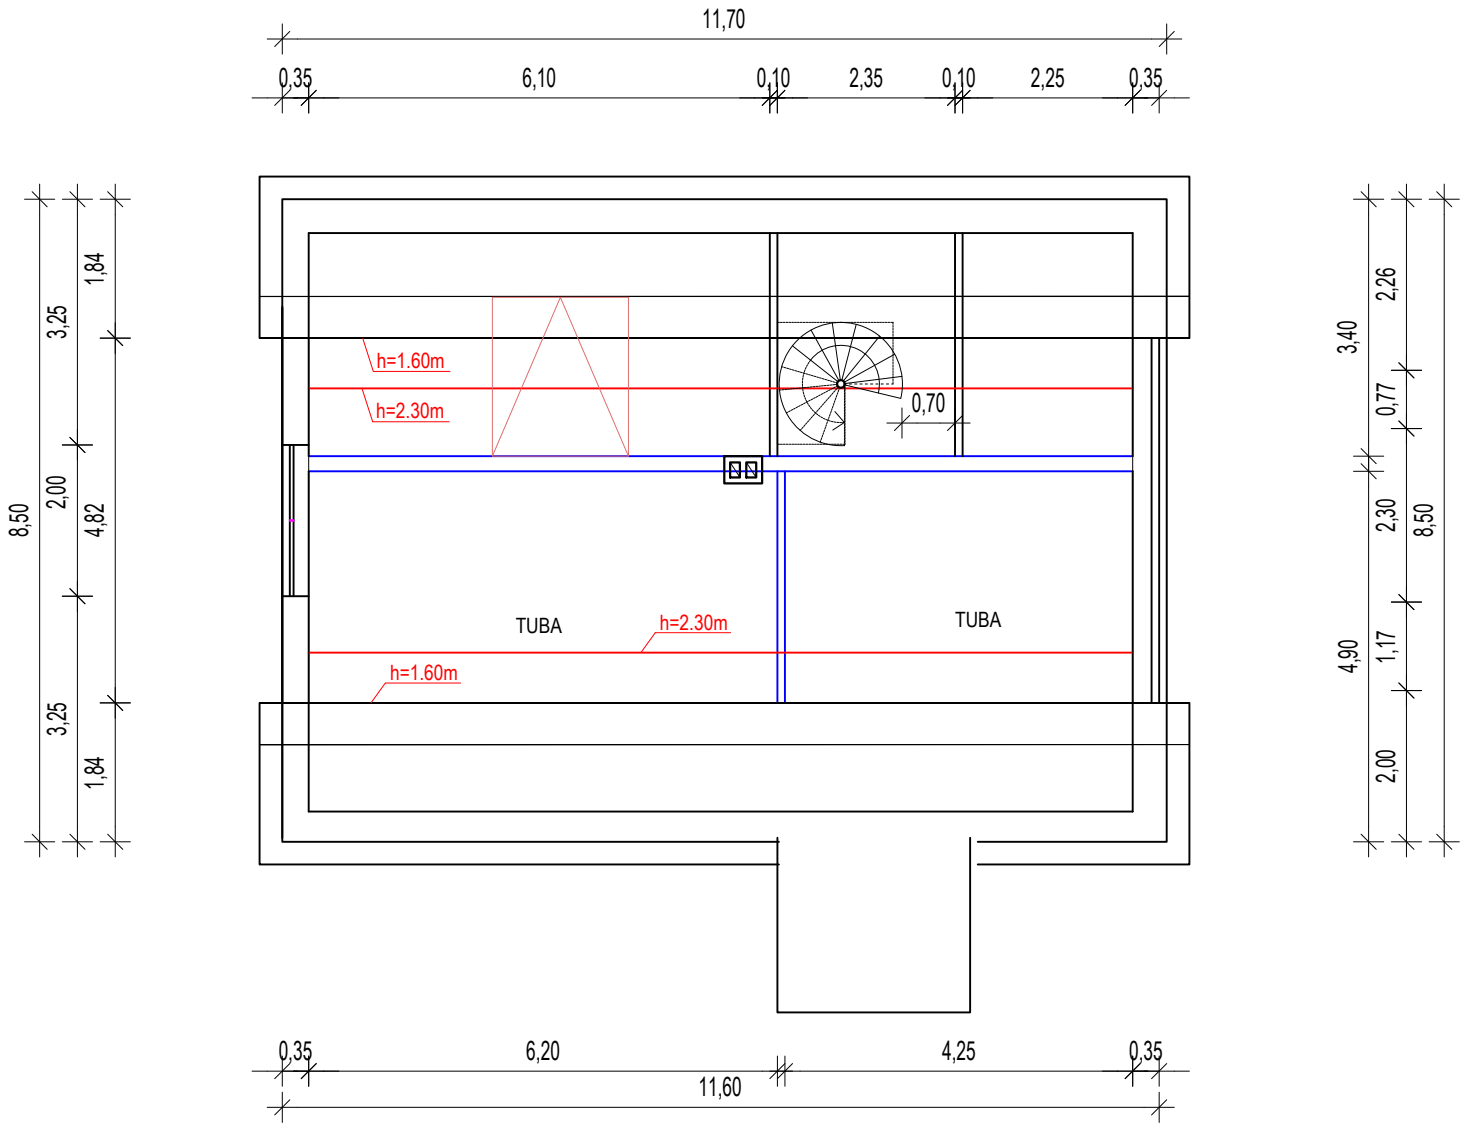

MÄRKUSED:

JOONISTE KOOSTAMISE KÄIGUS EI OLE HOONE KONSTRUKTSIOONE AVATUD.
JOONISTE KOOSTAMISE ALUSEKS ON VÕETUD INVENTARISEERIMINE AASTAST 1991.
KÄESOLEV LAHENDUS ON INFORMATIIVNE.

ÜKSIKELAMU		ÜMBEREHITUSPROJEKT		2. KORRUS	
PROJEKTIJUHT:		MÖÖT:		TÖÖ NR.:	
				MOOT:	1:100
				STAADIUM:	EP
				JOONISE NR.:	4
ARHITEKT:				KUUPÄEV	