


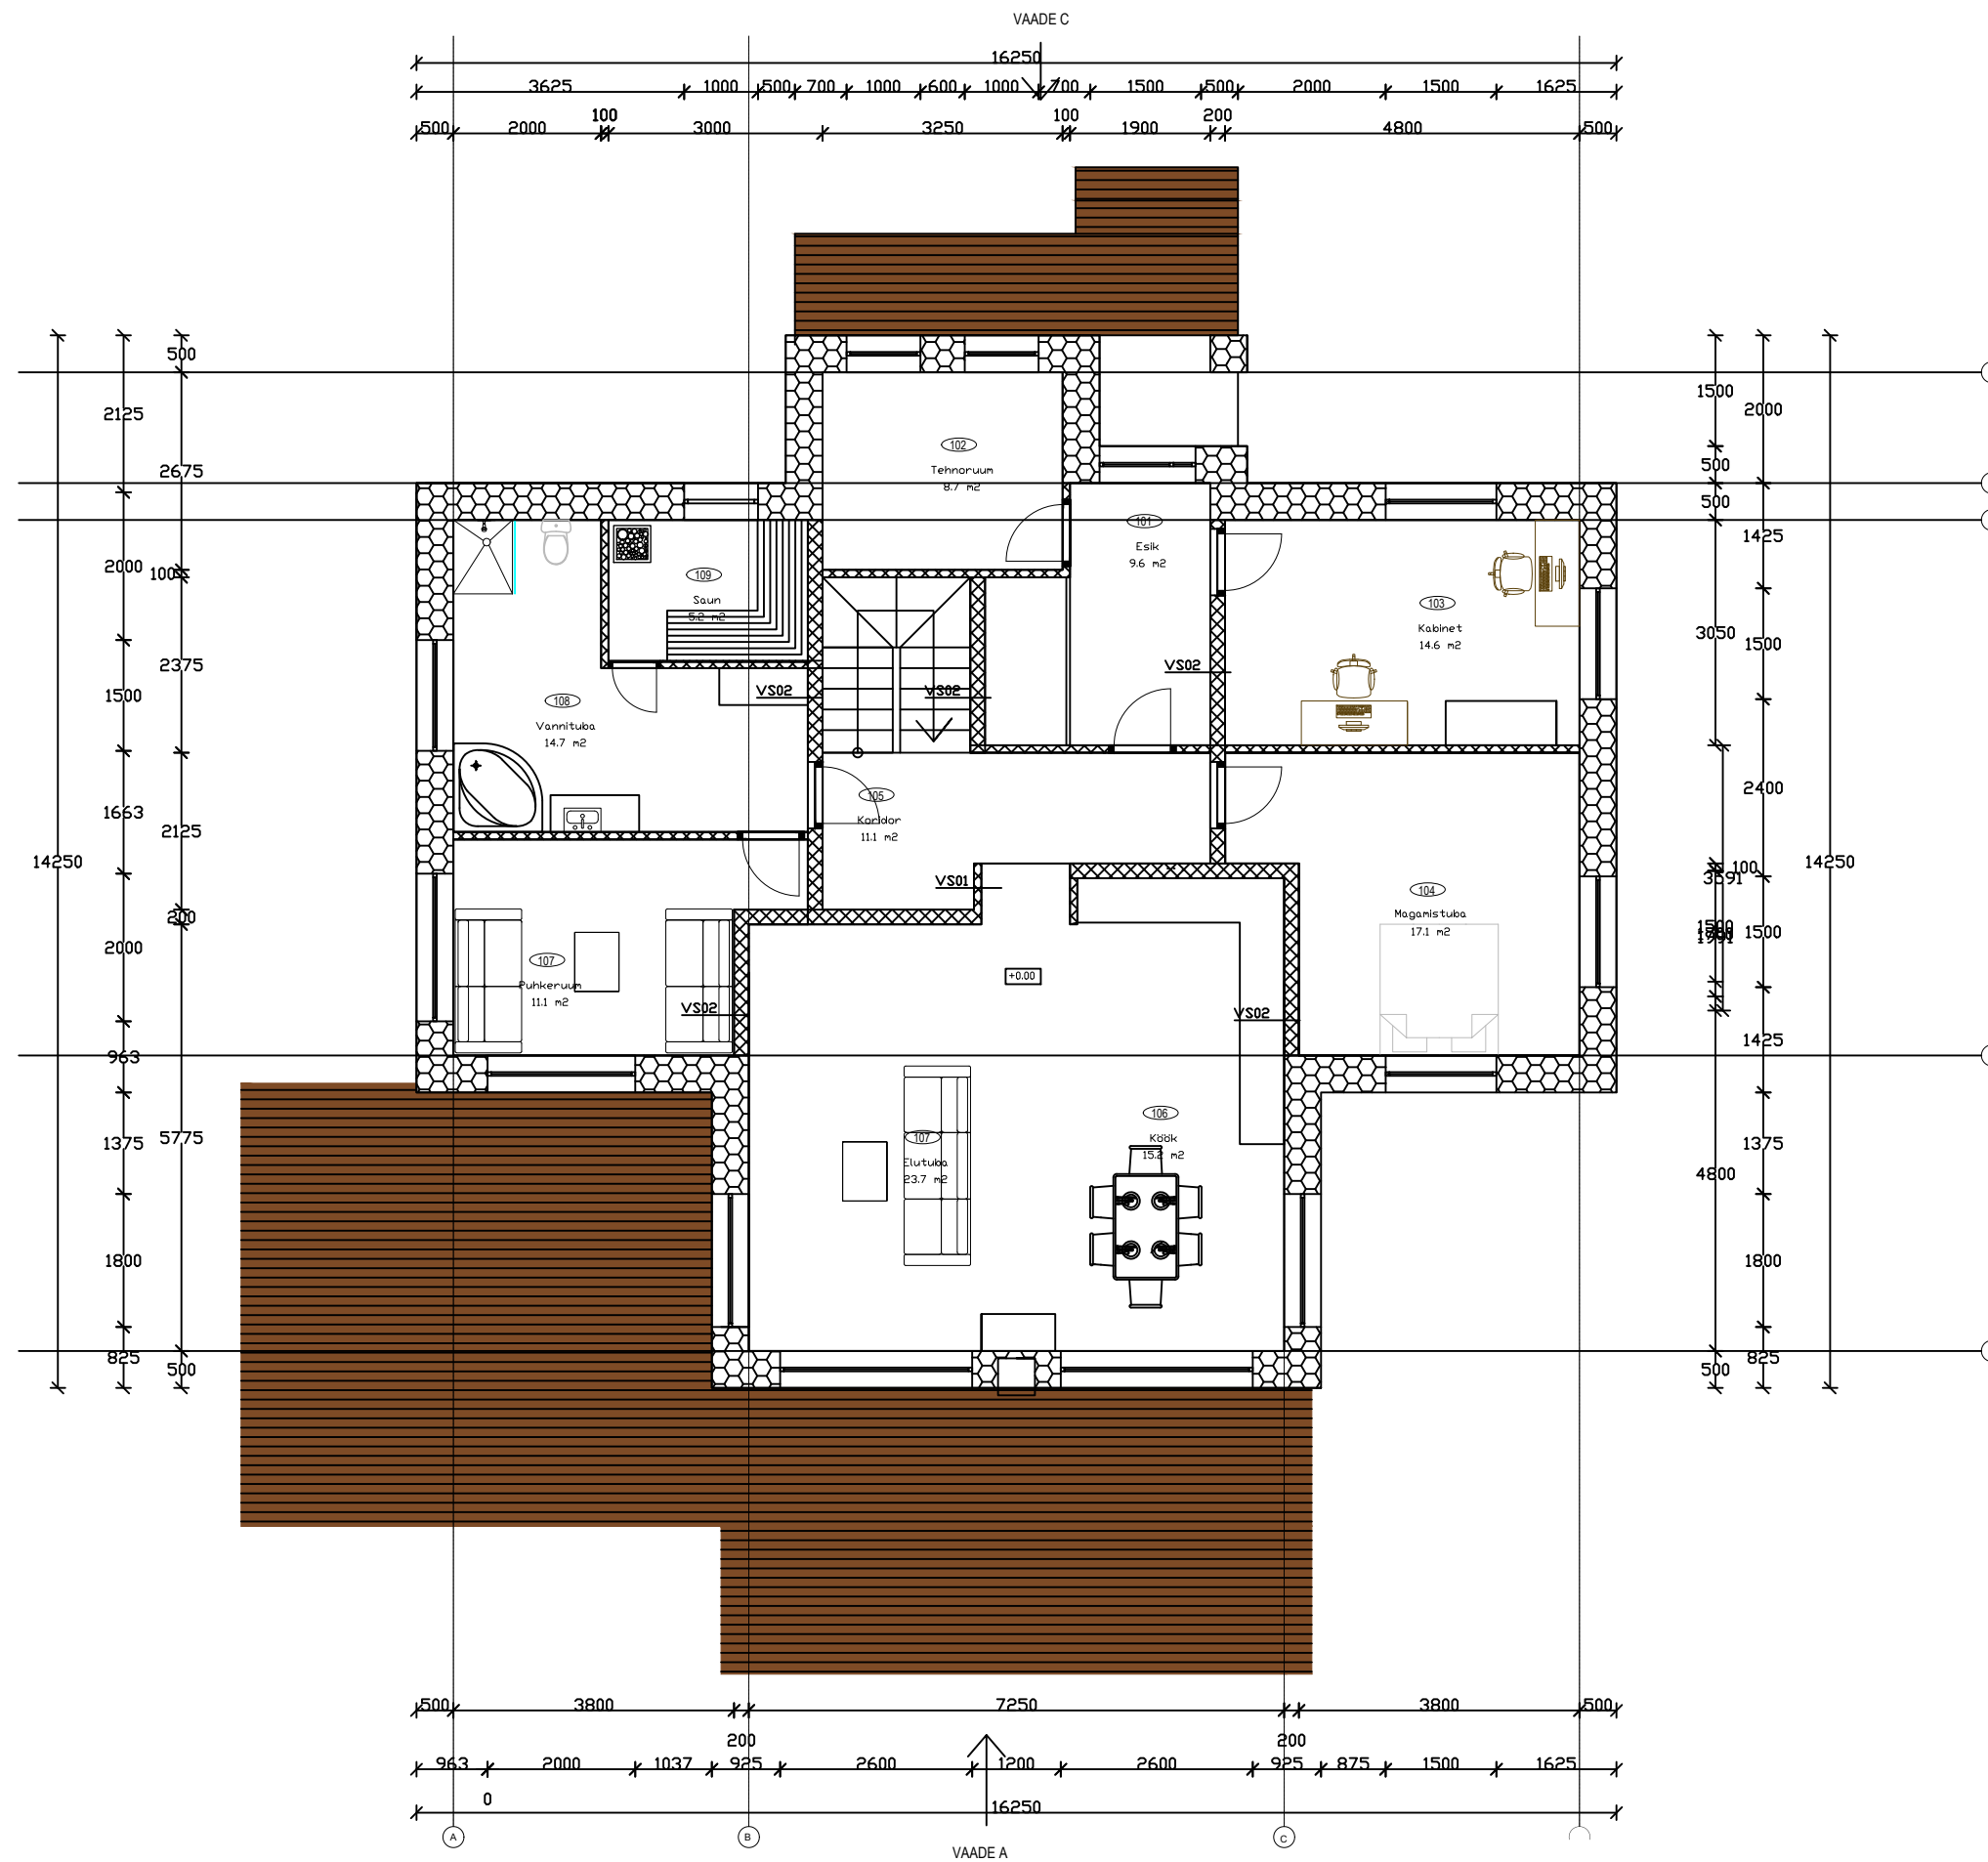

I KORRUSE EKSPLIKATSIOON		
RUUMI NR	NIMETUS	PINDALA
101	Esik	9,6 m ²
102	Tehnorum	8,7 m ²
103	Kabinet	14,6 m ²
104	Magamistuba	17,1 m ²
105	Koridor	13,90 m ²
106	Elutuba/köök	44,6 m ²
107	Puhkeruum	12,1 m ²
108	Vannituba	14,7 m ²
109	Saun	5,2 m ²
KOKKU		140,5 m ²