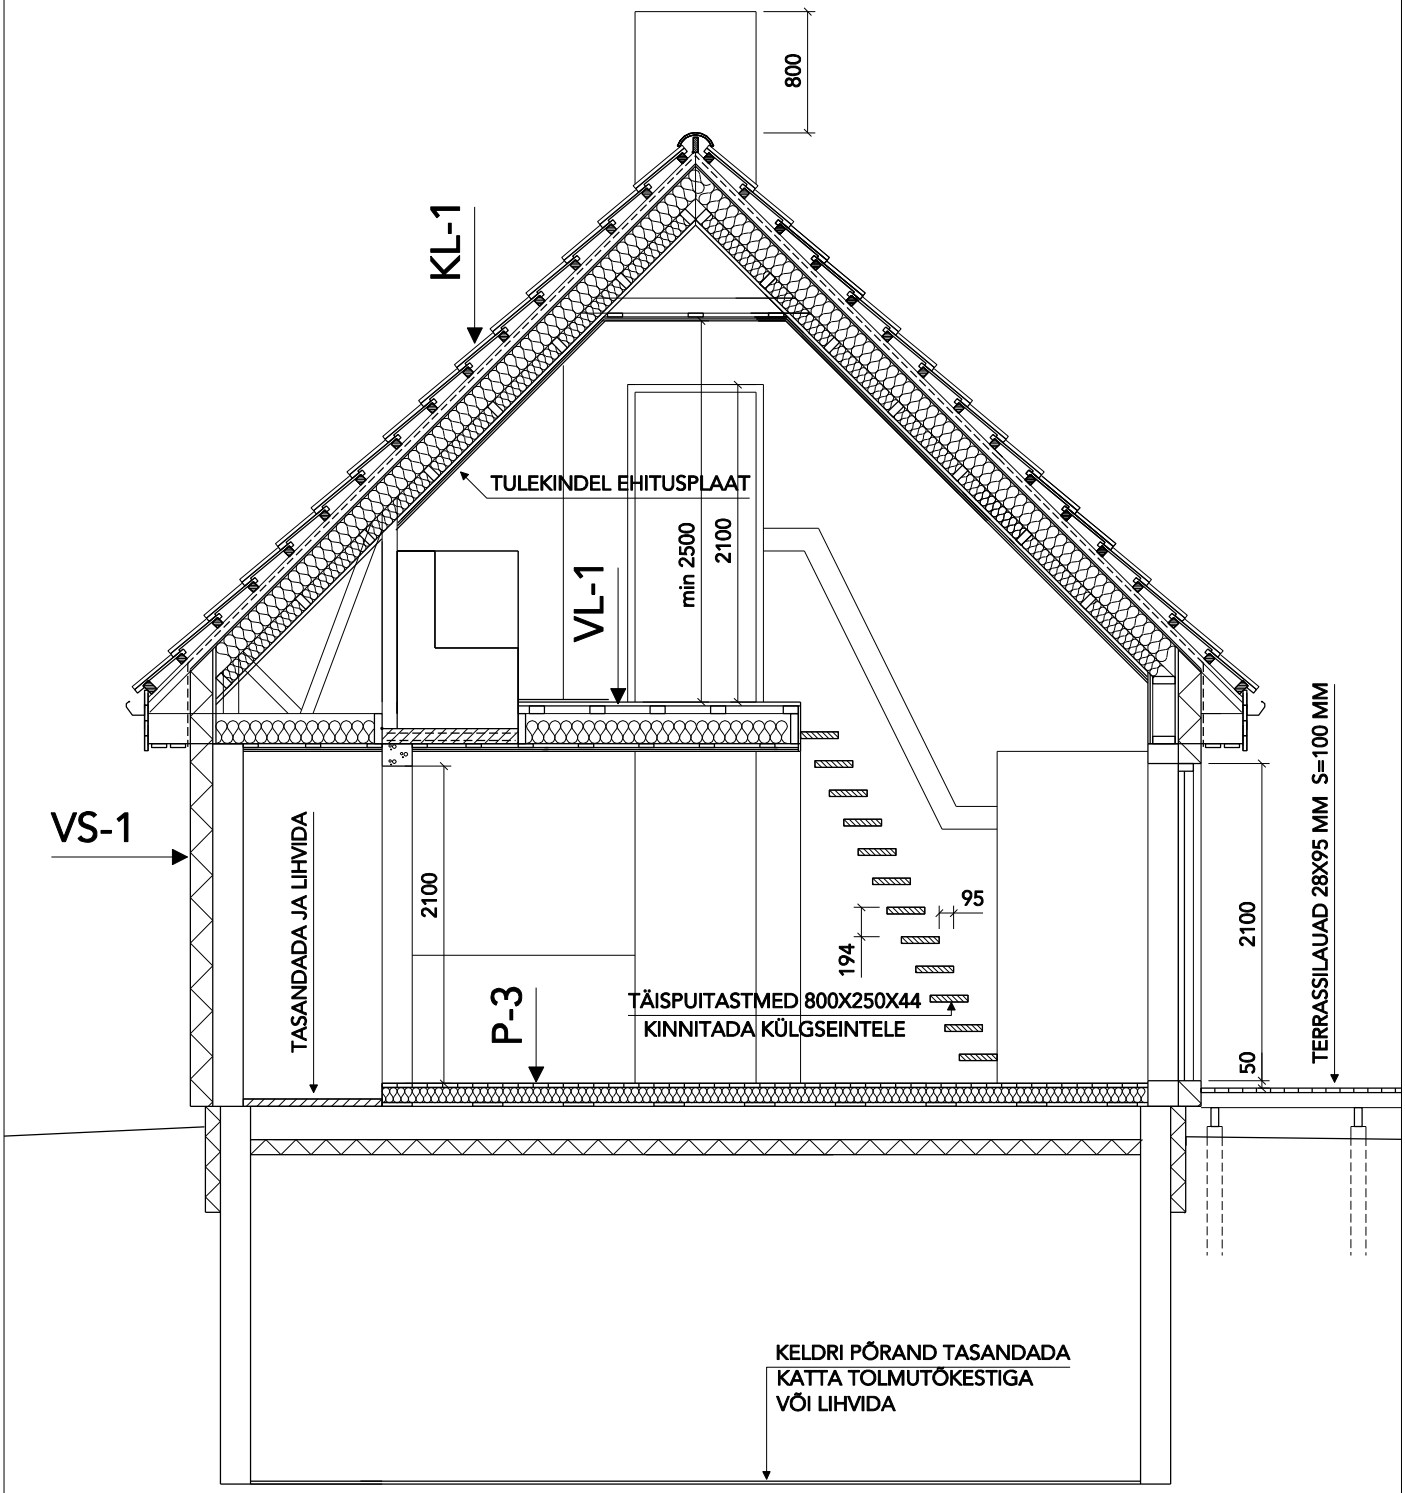

P-3

PÕRANDALAUAD 27 MM
LAAGID 50X100 SAMM 600
- MIN VILL 100
KLOTSID 200X25 ISOLATSIOONIL S= 600 MM
OLEMASOLEV R/BET PANEEL
SOOJUSTUS 100 MM (VAJADUSEL)

E-SERVICE PROJEKT OÜ Mustamäe tee 5 Tallinn 10616 tel 5518761 reg.nr.11307776			TELLIJA: ARGO LUUDE	FAIL: KUUP: 09.08
ARHITEKT	K.REINSALU		OBJEKT: SAUNAMAJA REKONSTRUKTSIOON	STAAD: TP PR.NR: 37-2008K
			JOONIS: LÕIGE C - C M 1:50	AE-8