


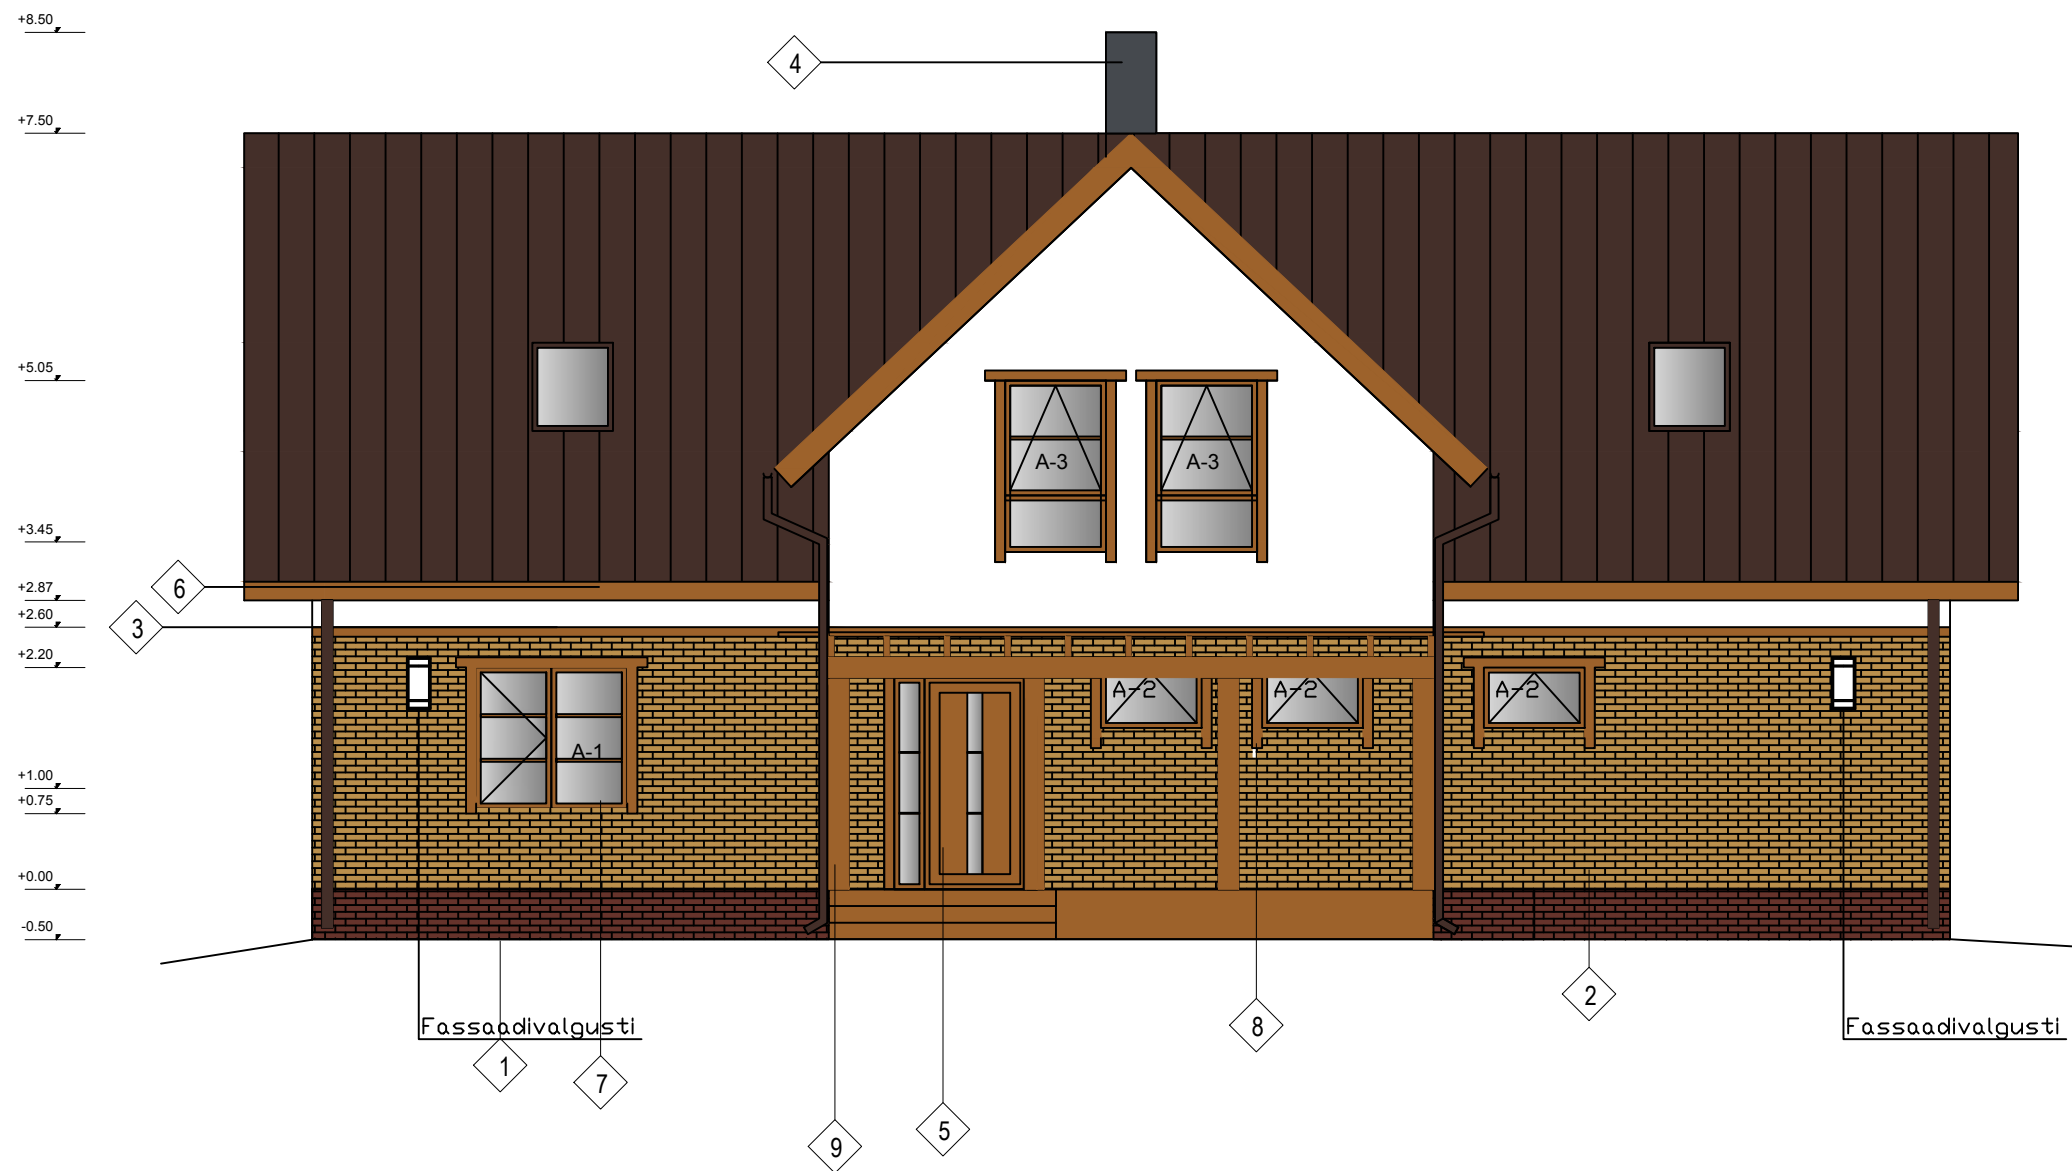

Nr.	Hoone osa	Materjal	Toon	Värv
1.	Sokkel	Tellisplaat	Pruun	Riversdale
2.	Välisseinad	Kivi	Pruun	Manus tonga
3.	Välisseinad	Mineraalkrohv	Valge	RAL9001
4.	Korsten	Plekk	Tumehall	RAL7024
5.	Välisuks	Puit	Pruun	RAL8001
6.	Tuulekasti laud	Puit	Pruun	RAL8001
7.	Aken	Puit	Pruun	RAL8001
8.	Aknaümbruse raam	Puit	Pruun	RAL8001
9.	Varikatuse post	Puit	Pruun	RAL8001
10.	Terrass	Puit	Pruun	RA8012