



 KEK INVEST	TÖÖ NR.	OBJEKTI NIMI JA AADRESS:	KORTERELAMU REKONSTRUEERIMISE PROJEKT	STAADIUM:
			Järvekala tn 12 Porkuni küla Tapa vald Lääne-Viru maakond	
KOOSTAJA:	21-02	TELLIJÄ:	Järvekala tn 12 Porkuni küla Tapa vald KÜ	
Arhitekt	M. Toomel	/digitaalselt allkirjastatud/	02.21	JOONISE NIMETUS:
KELDRIKORRUSE PLAAN		1:100	LEHT:	A-3

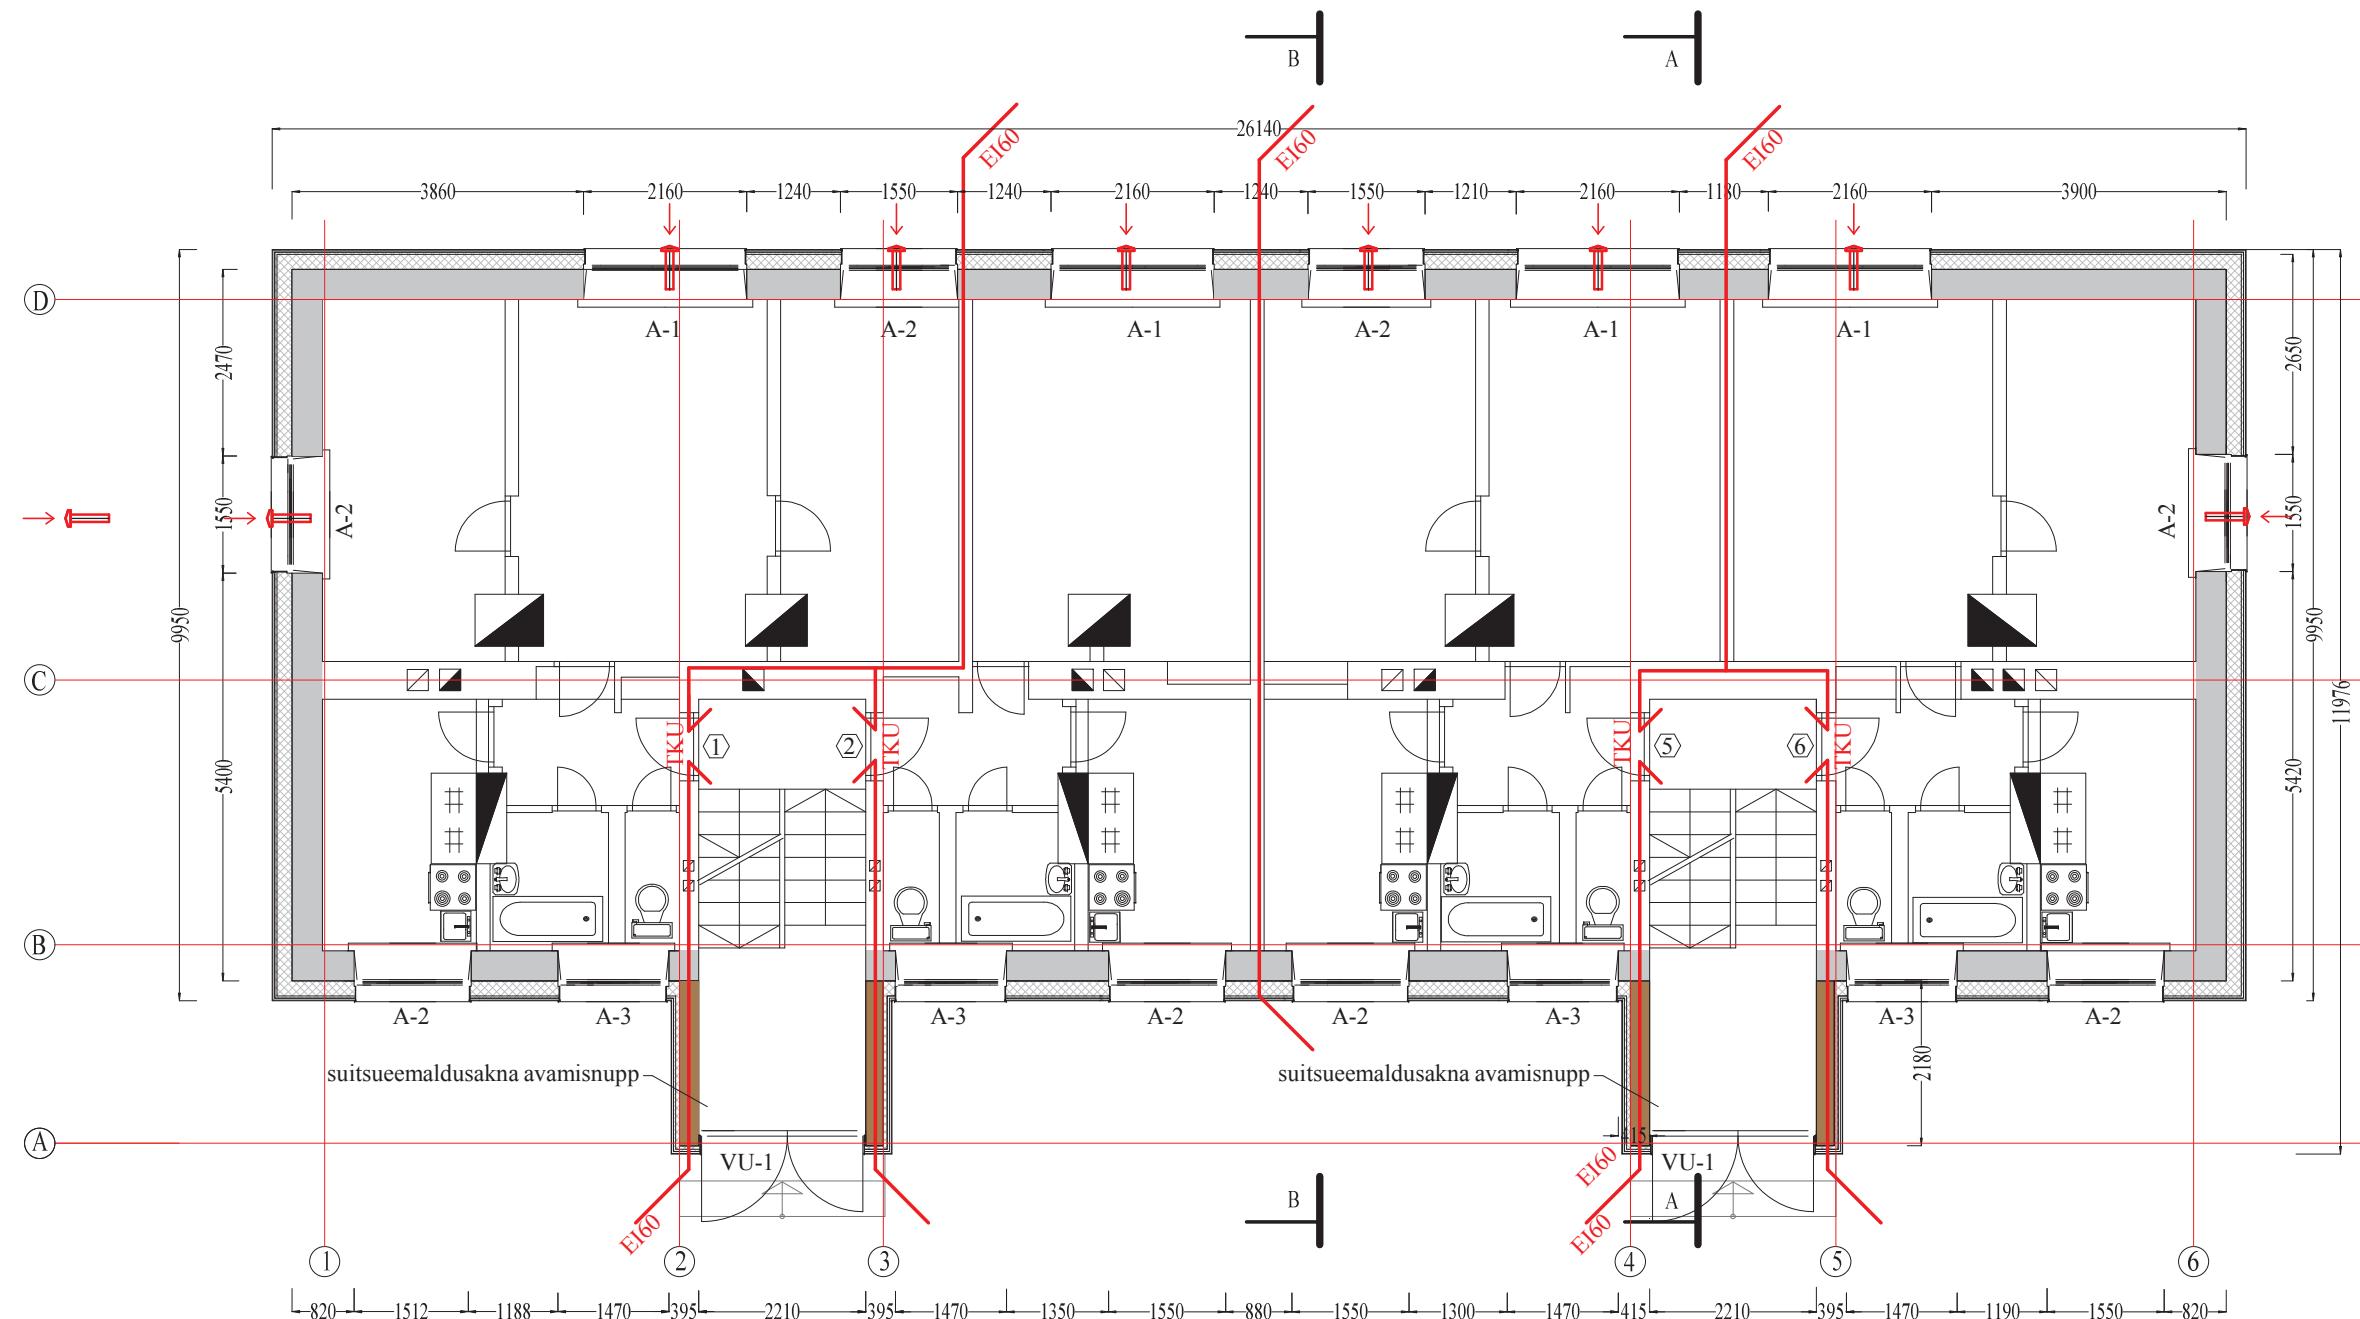

LEPPEMÄRGID:

- OLEMASOLEVAD GAASBETOONPANEELIDEST VÄLISSEINAD
- OLEMASOLEVAD PUNASTEST TELLISTEST SEINAD
- PROJEKTEERITUD SOOJUSTUS NT ISOVER FS 30 200 MM VÕI ANALOOG JA PUUNIGA NING KILEGA NT RKL 31 FACADE
- TULETÖKKSEKTSIOONIDE PIIRID TULEPÜSIVUSKLASS EI60
- VÄRSKEÖHUKLAPP NT PURMO AIR

 KEK INVEST	TÖÖ NR.	OBJEKTI NIMI JA AADRESS:	KORTERELAMU REKONSTRUEERIMISE PROJEKT	STAADIUM:
			Järvekalda tn 12 Porkuni küla Tapa vald Lääne-Viru maakond	
KOOSTAJA:	KEK INVEST AS, reg.nr. 10061600, MTR kood EP10061600-0001	TEGEVUSLUBA NR E106/2003-P; TEL. 372 3255949; E-POST: info@kekinvest.eu	TELLIJÄ:	Järvekalda tn 12 Porkuni küla Tapa vald KÜ
Arhitekt	M. Toomel	/digitaalselt allkirjastatud/	02.21	JOONISE NIMETUS:
				1. KORRUSE PLAAN
				LEHT: A-4
				1:100

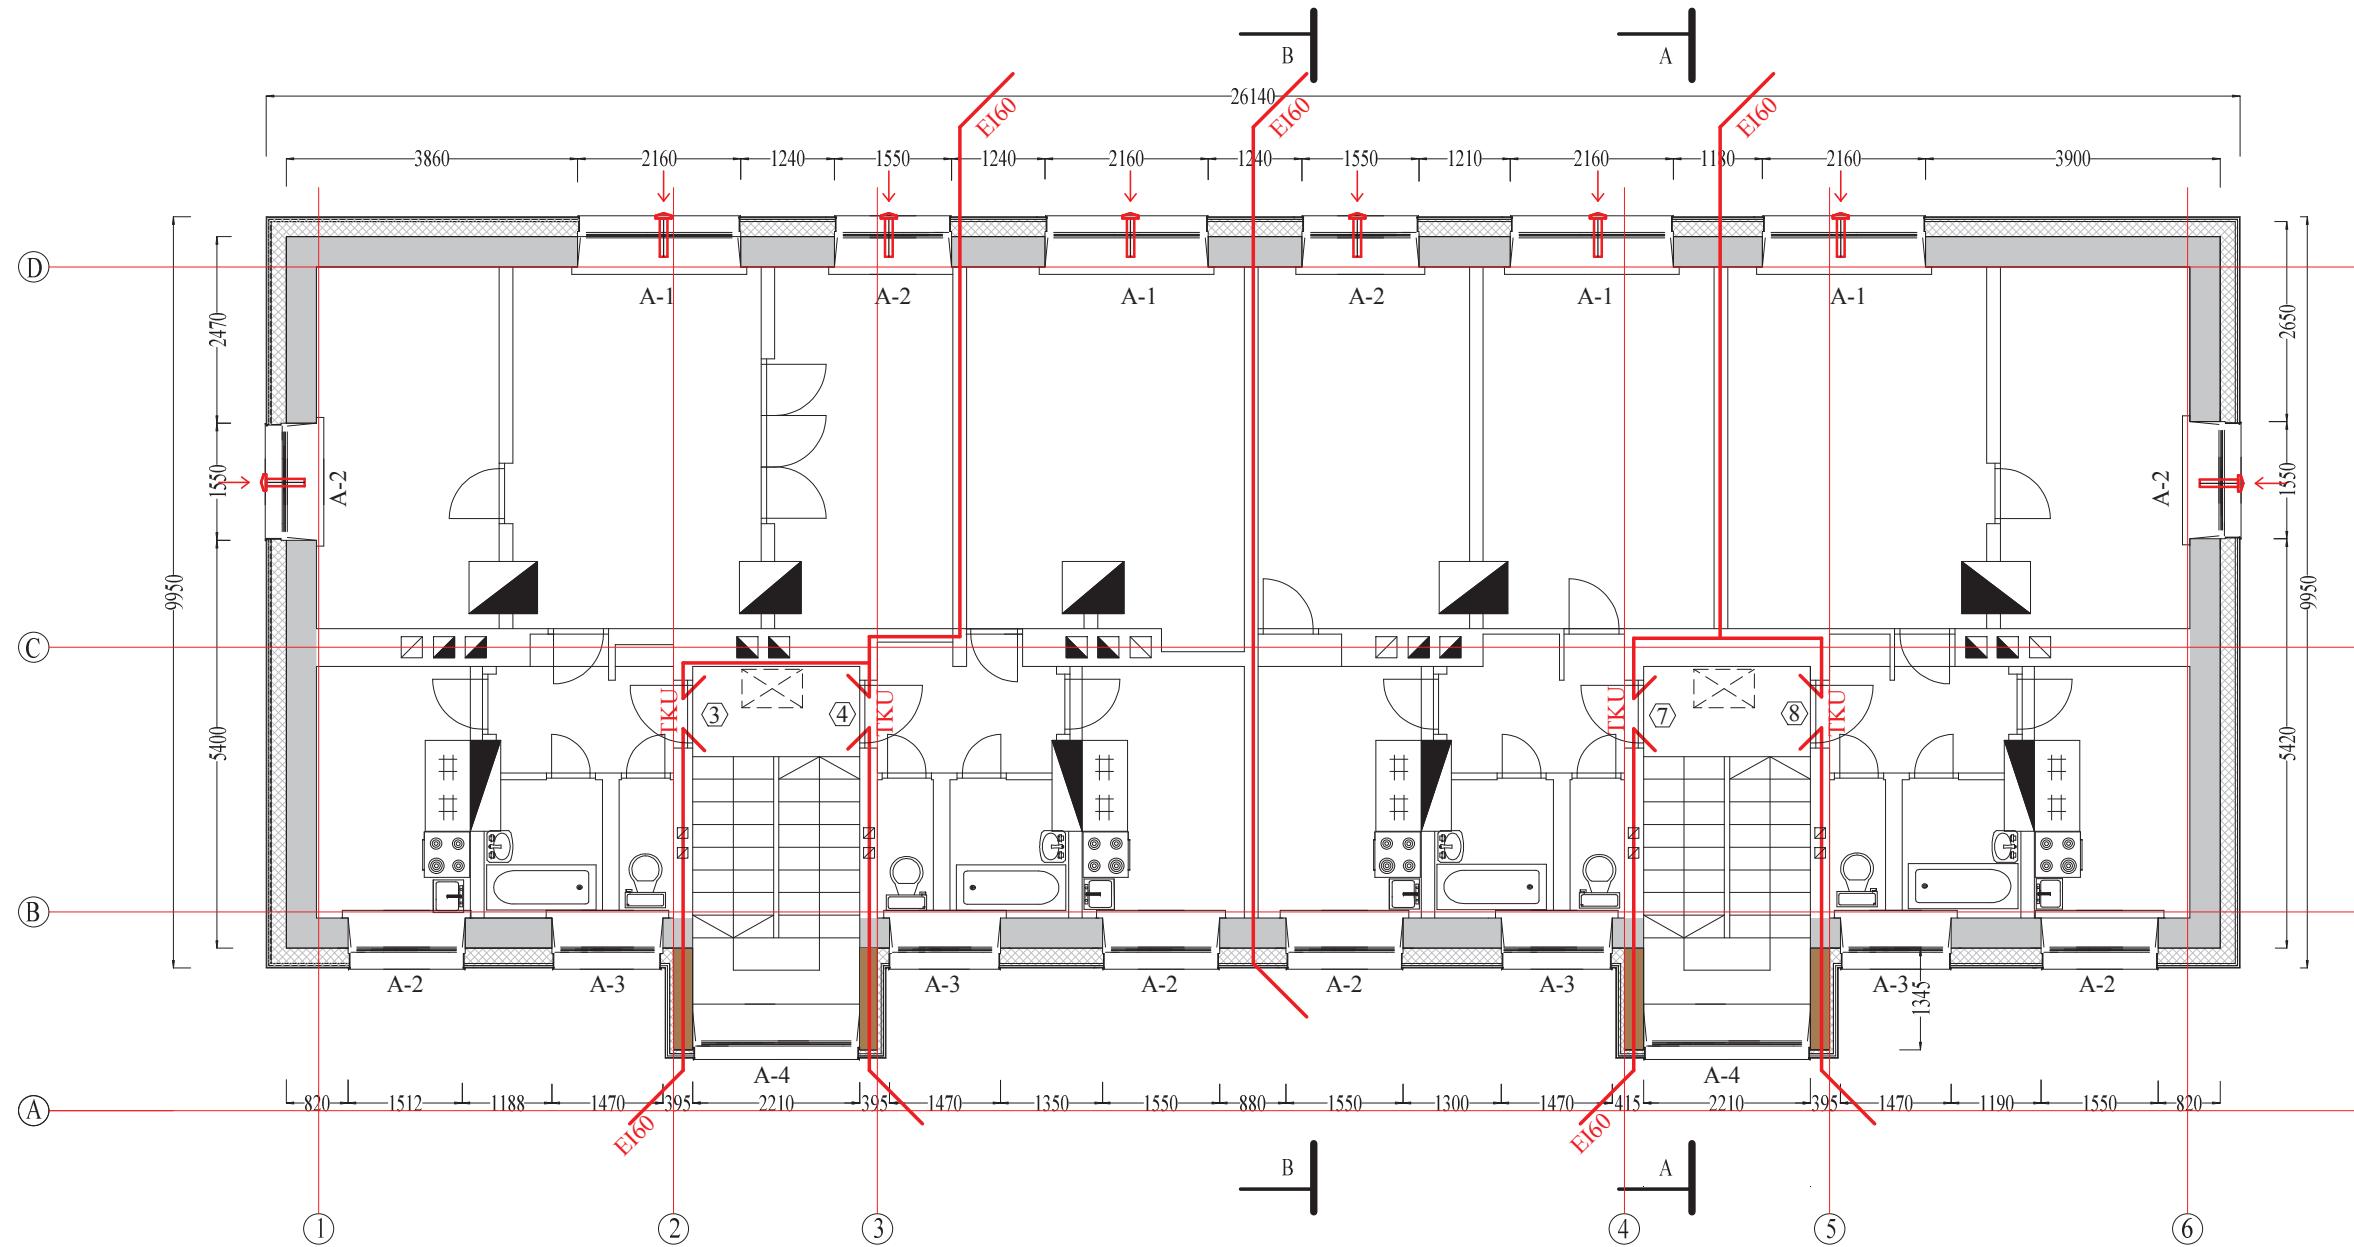

LEPPEMÄRGID:

- OLEMASOLEVAD GAASBETOONPANEELIDEST SEINAD
- OLEMASOLEVAD PUNASTEST TELLISTEST SEINAD
- PROJEKTEERITUD SOOJUSTUS ISOVER FS 30 200 MM VÕI ANALOOG JA PUNNIGA NING KILEGA KAETUD TUULETÖKKEPLAAT 30 MM NT RKL 31 FACADE
- TULETÖKKESEKTSIOONIDE PIIRID, TULEPÜSIVUSKLASS EI60
VÄRSKEÖHUKLAPP NT PURMO AIR
- ← PÖÖNINGULUUK

KEK INVEST		TÖÖ NR.	OBJEKTI NIMI JA AADRESS:	KORTERELAMU REKONSTRUEERIMISE PROJEKT	STAADIUM:
		21-02	Järvekala tn 12 Porkuni küla Tapa vald Lääne-Viru maakond		Arh.EP
KOOSTAJA: KEK INVEST AS, reg.nr. 10061600, MTR kood EP10061600-0001 Tegevusluba nr E106/2003-P; tel.372 3255949; e-post:info@kekinvest.eu				TELLIJÄ: Järvekala tn 12 Porkuni küla Tapa vald KÜ	
Arhitekt	M. Toomel	/digitaalselt allkirjastatud/	02.21	JOONISE NIMETUS:	LEHT:
				2.KORRUSE PLAAN	A-5
					1:100