


LÕIGE A - A

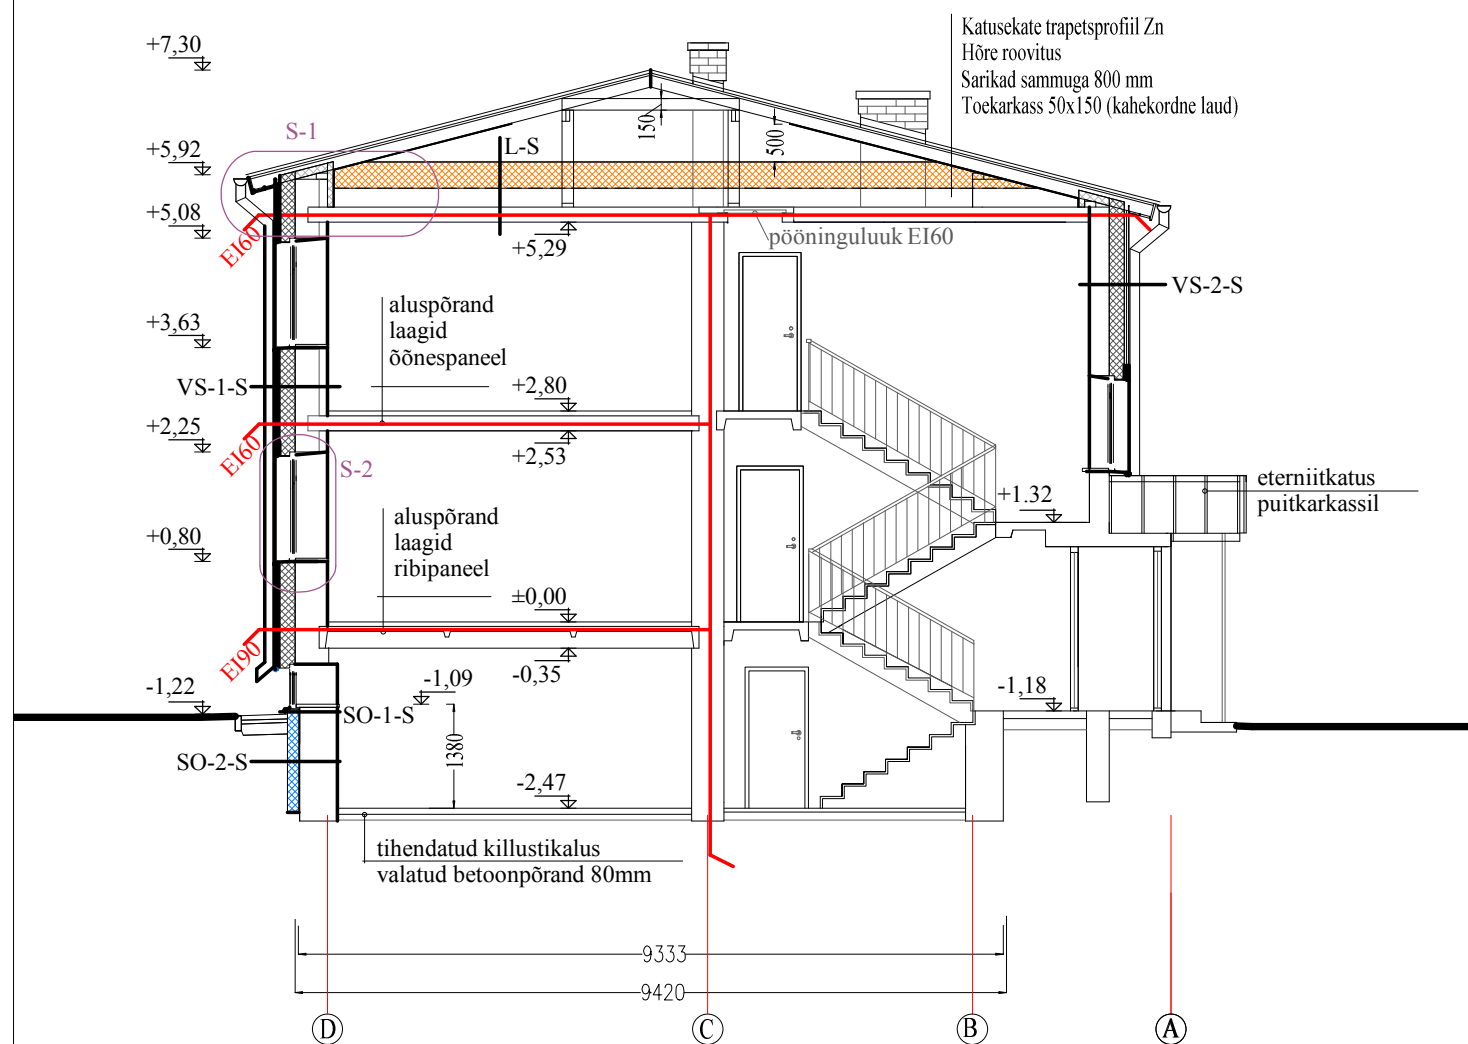

VS-1-S: $U=0,154 \text{ W/m}^2\text{K}$
tsementlaastplaat (nt Kivex) 10 mm
Tuulutusvahe 25 mm
Tuuletõke punniga ja kilega kaetud 30 mm
(nt RKL 31 Facade) või analoog
Isover KL 33 200 mm või analoog
Silikaltsiitpaneel 300 mm,
siseküljes täiendav vooder


SO-1-S:
tsementkiudplaat (nt Kivex) 10 mm
Immutatud horisontaalne roovitus 25x100
s=600 või mütsprofiil
Vert.prussid 50x150 s=600 sügavimmutatud
EPS 120 Perimeeter või analoog 150 mm
Võõphüdroisolatsioon
Vundamendi betoonplokk 500 mm

VS-2-S:
tsementlaastplaat (nt Kivex) 10 mm
Tuulutusvahe 25 mm
Tuuletõke punniga ja kilega kaetud 30 mm
(nt RKL 31 Facade) või analoog
Isover KL 33 200 mm või analoog
Punane kärgtellis

SO-2-S:
Tagasitõke (liiv)
EPS 120 Perimeeter või analoog 150 mm
Võõphüdroisolatsioon (Icopal Water
Renovator või analoog)
Vundamendi betoonplokk 500 mm

L-S:
Puistevill 350 mm
Kuiv liiva-lubjakiht ca 250 mm
R/b õõnespaneel 220 mm

LÕIGE B - B

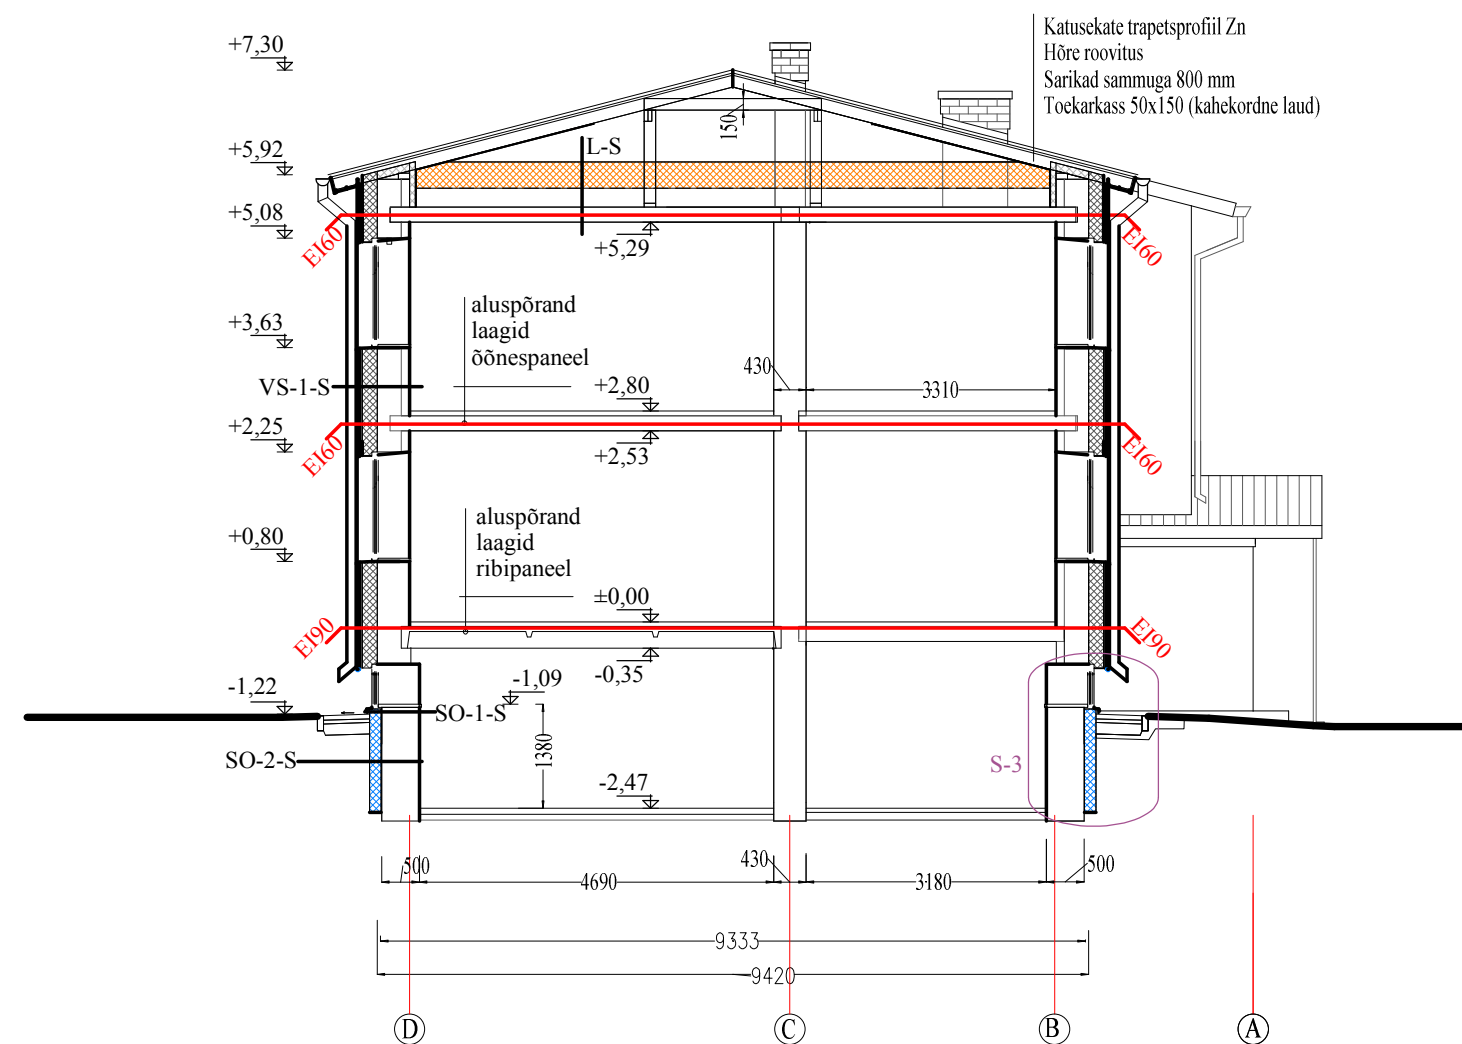

		TÖÖ NR. 21-02		OBJEKT NIMI JA AADRESS: KORTERELAMU REKONSTRUEERIMISE PROJEKT Järvekalda tn 12 Porkuni küla Tapa vald Lääne-Viru maakond			STAADIUM: Arh.EP					
KOOSTAJA: KEK INVEST AS, reg.nr. 10061600, MTR kood EP10061600-0001 Tegevusluba nr E106/2003-P; tel.372 3255949; e-post:info@kekinvest.eu				TELLIJA: Kadrina vald Kadrina alevik Rakvere tee 5 KÜ								
Arhitekt		M.Toomel		/digitaalselt allkirjastatud/		02.21		JOONISE NIMETUS: LÕIGE A - A LÕIGE B - B 1:100			LEHT: A-6	